


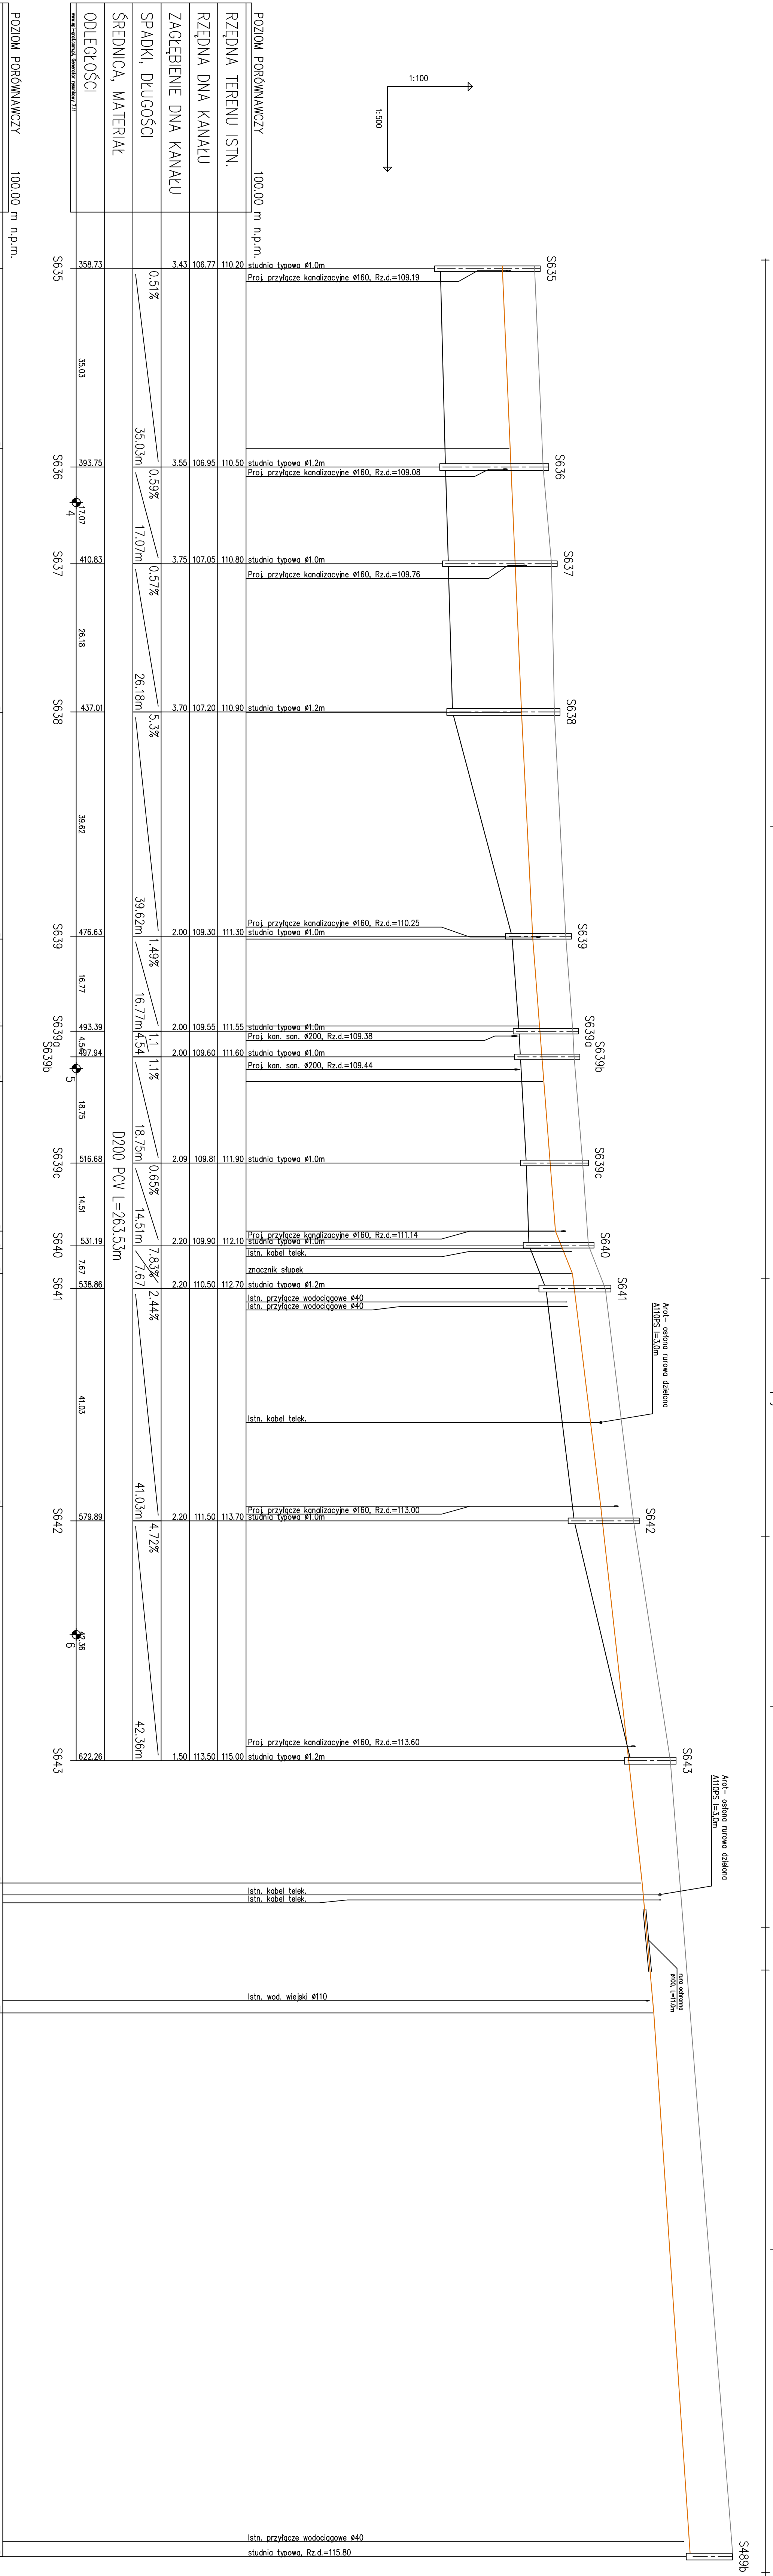

POZIOM PORÓWNAWCZY 100.00 m n.p.m.	
RZĘDNA TERENU ISTN.	
RZ. OSI PRZ. TŁOCZNEGO	109.06
ZACŁĘBIENIE PRZ. TŁOCZ.	1.20 109.34 110.50
SPADKI, DŁUGOŚCI	0.81% 31.71m 0.86% 0.87
ŚREDNICA, MATERIAŁ	46.72m 1% 39.96m 1.55% 15.35m 1.55% 9.81 1.55% 26.44 12.44 1.55% 41.07m 2.2% 66.55m 1.8% 22.95m 1.34% 96.04m 1.33
KĄTY POZIOME	0.8° -1.3° -0.3° 25.9° -24.9° -9.5° -7.1° 18.5° 41.07° -4.0° 90.0° -87.4°
ODLEGŁOŚCI	359.08 390.43 394.13 411.13 46.72 437.15 39.96 477.12 15.35 492.46 9.81 500.16 502.28 26.44 528.71 530.83 4.46 541.23 562.53 577.30 66.55 619.70 643.85 646.85 22.95 664.65 666.80 760.20 762.84
K1 3 4 264 4 265 265a 266 5 266a 267 6 268 269 S489b	

LEGENDA
przewód tłoczny
przewód grawitacyjny

UWAGA:
Przed rozpoczęciem robót zweryfikować istotne rzędne.
W przypadku kolizji z drenażem rolniczym stosować uwagi
zawarte w piśmie WZMIW o/Płock z dnia 02.07.2008
zn. EKP. 4105-U-634/1075/08

Zarząd Inwestycji Sp. z o.o.

99-300 Kutno, ul. Podrzeczna 5a, tel./fax. (0-24) 254-09-80

Nazwa opracowania:

Projekt budowlany + projekt wykonawczy

Nazwa i adres inwestora:

Budowa kanalizacji sanitarnej wraz z przyłączami do granicy posesji dla m. Boryszewo Stare, Stróżewko, Boryszewo Nowe - etap II

Adres:

Boryszewo Stare, Boryszewo Nowe, Stróżewko, Gm. Radzanowo

Przedmiot rysunku:

Profil podłużny przewodu grawitacyjnego od S635 do S643, tłoczego od K1 do S489b

Projektant:

mgr inż. A.Radziejewski upr. nr 13/97/PL

Sprawdzący:

mgr inż. H. Tamowski upr.LOD/0265/PWOS/05

Skala:

1:100/1:500

Data:

05.2008

Strona:

34