


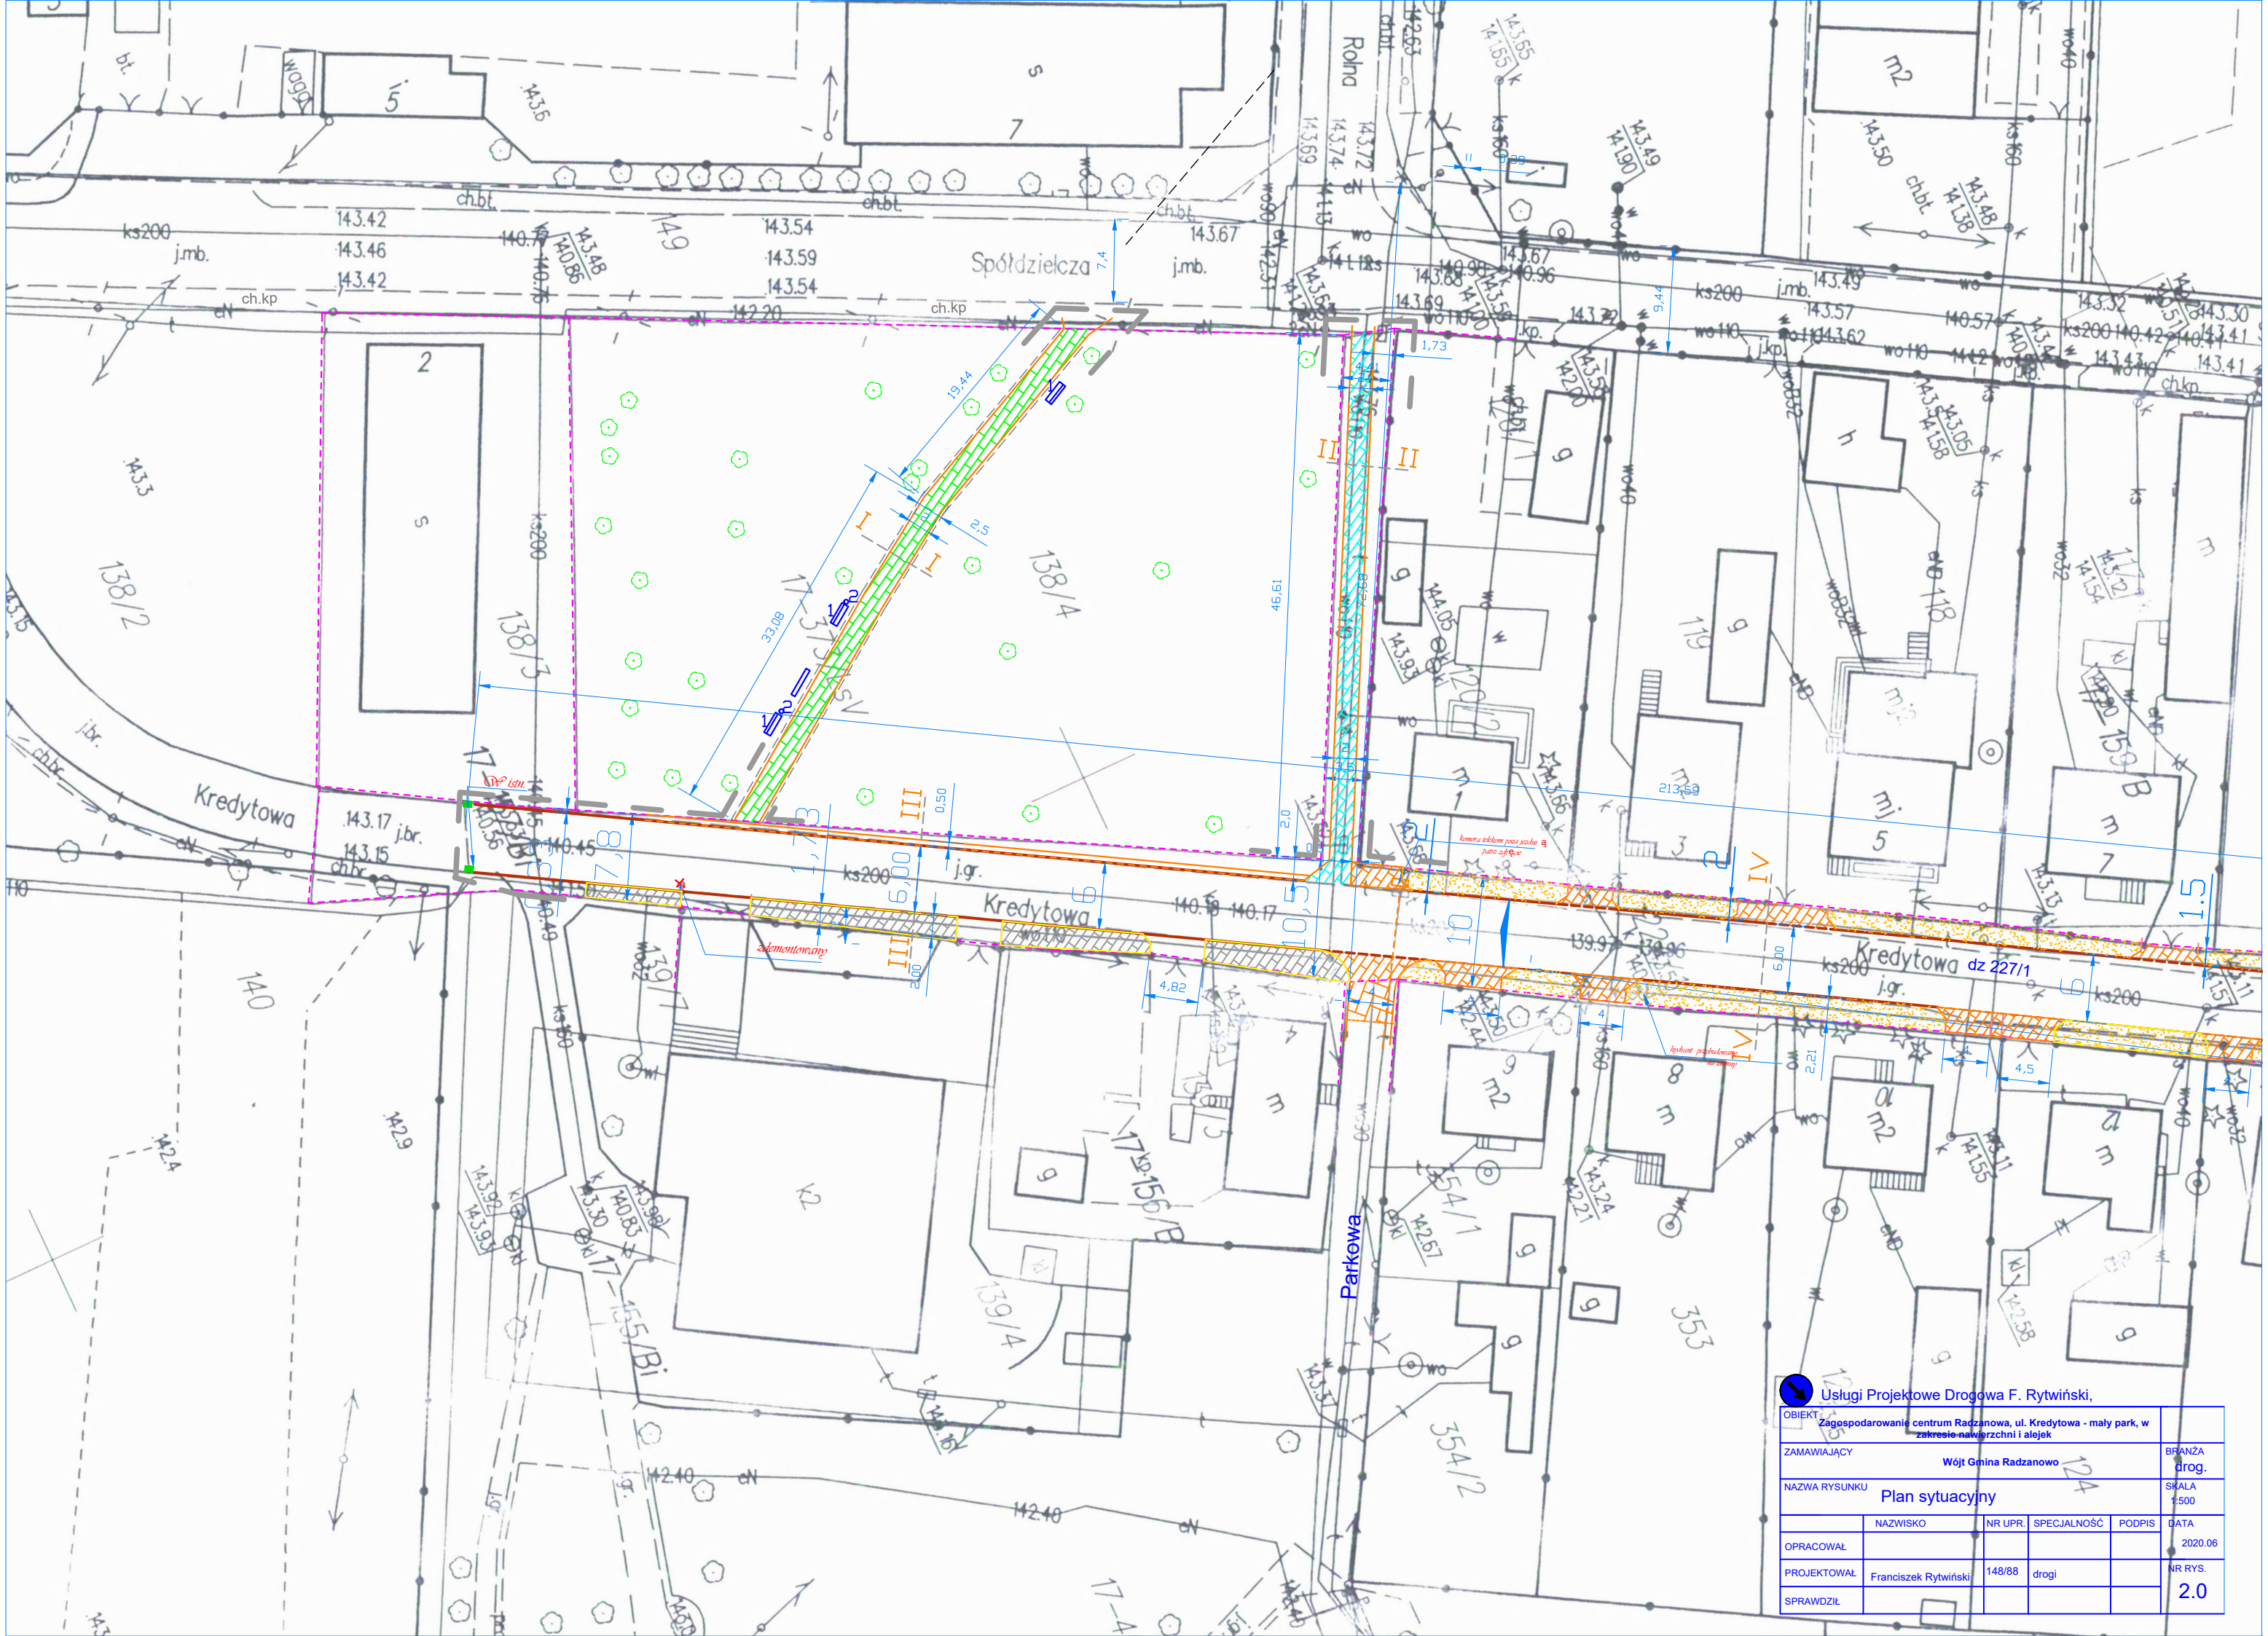

 Usługi Projektowe Drogowa F. Rytwiński,					
OBIEKT	Zagospodarowanie centrum Radzanowa, ul. Kredytowa - mały park, w zakresie nawierzchni i alejek				
ZAMAWIAJĄCY	Wójt Gminy Radzanowo				BRANŻA drog.
NAZWA RYSUNKU	Plan sytuacyjny				SKALA 1:500
	NAZWISKO	NR UPR.	SPECJALNOŚĆ	PODPIS	DATA
OPRACOWAŁ					2020.06
PROJEKTOWAŁ	Franciszek Rytwiński	148/88	drogi		NR RYS.
SPRAWDZIŁ					2.0