


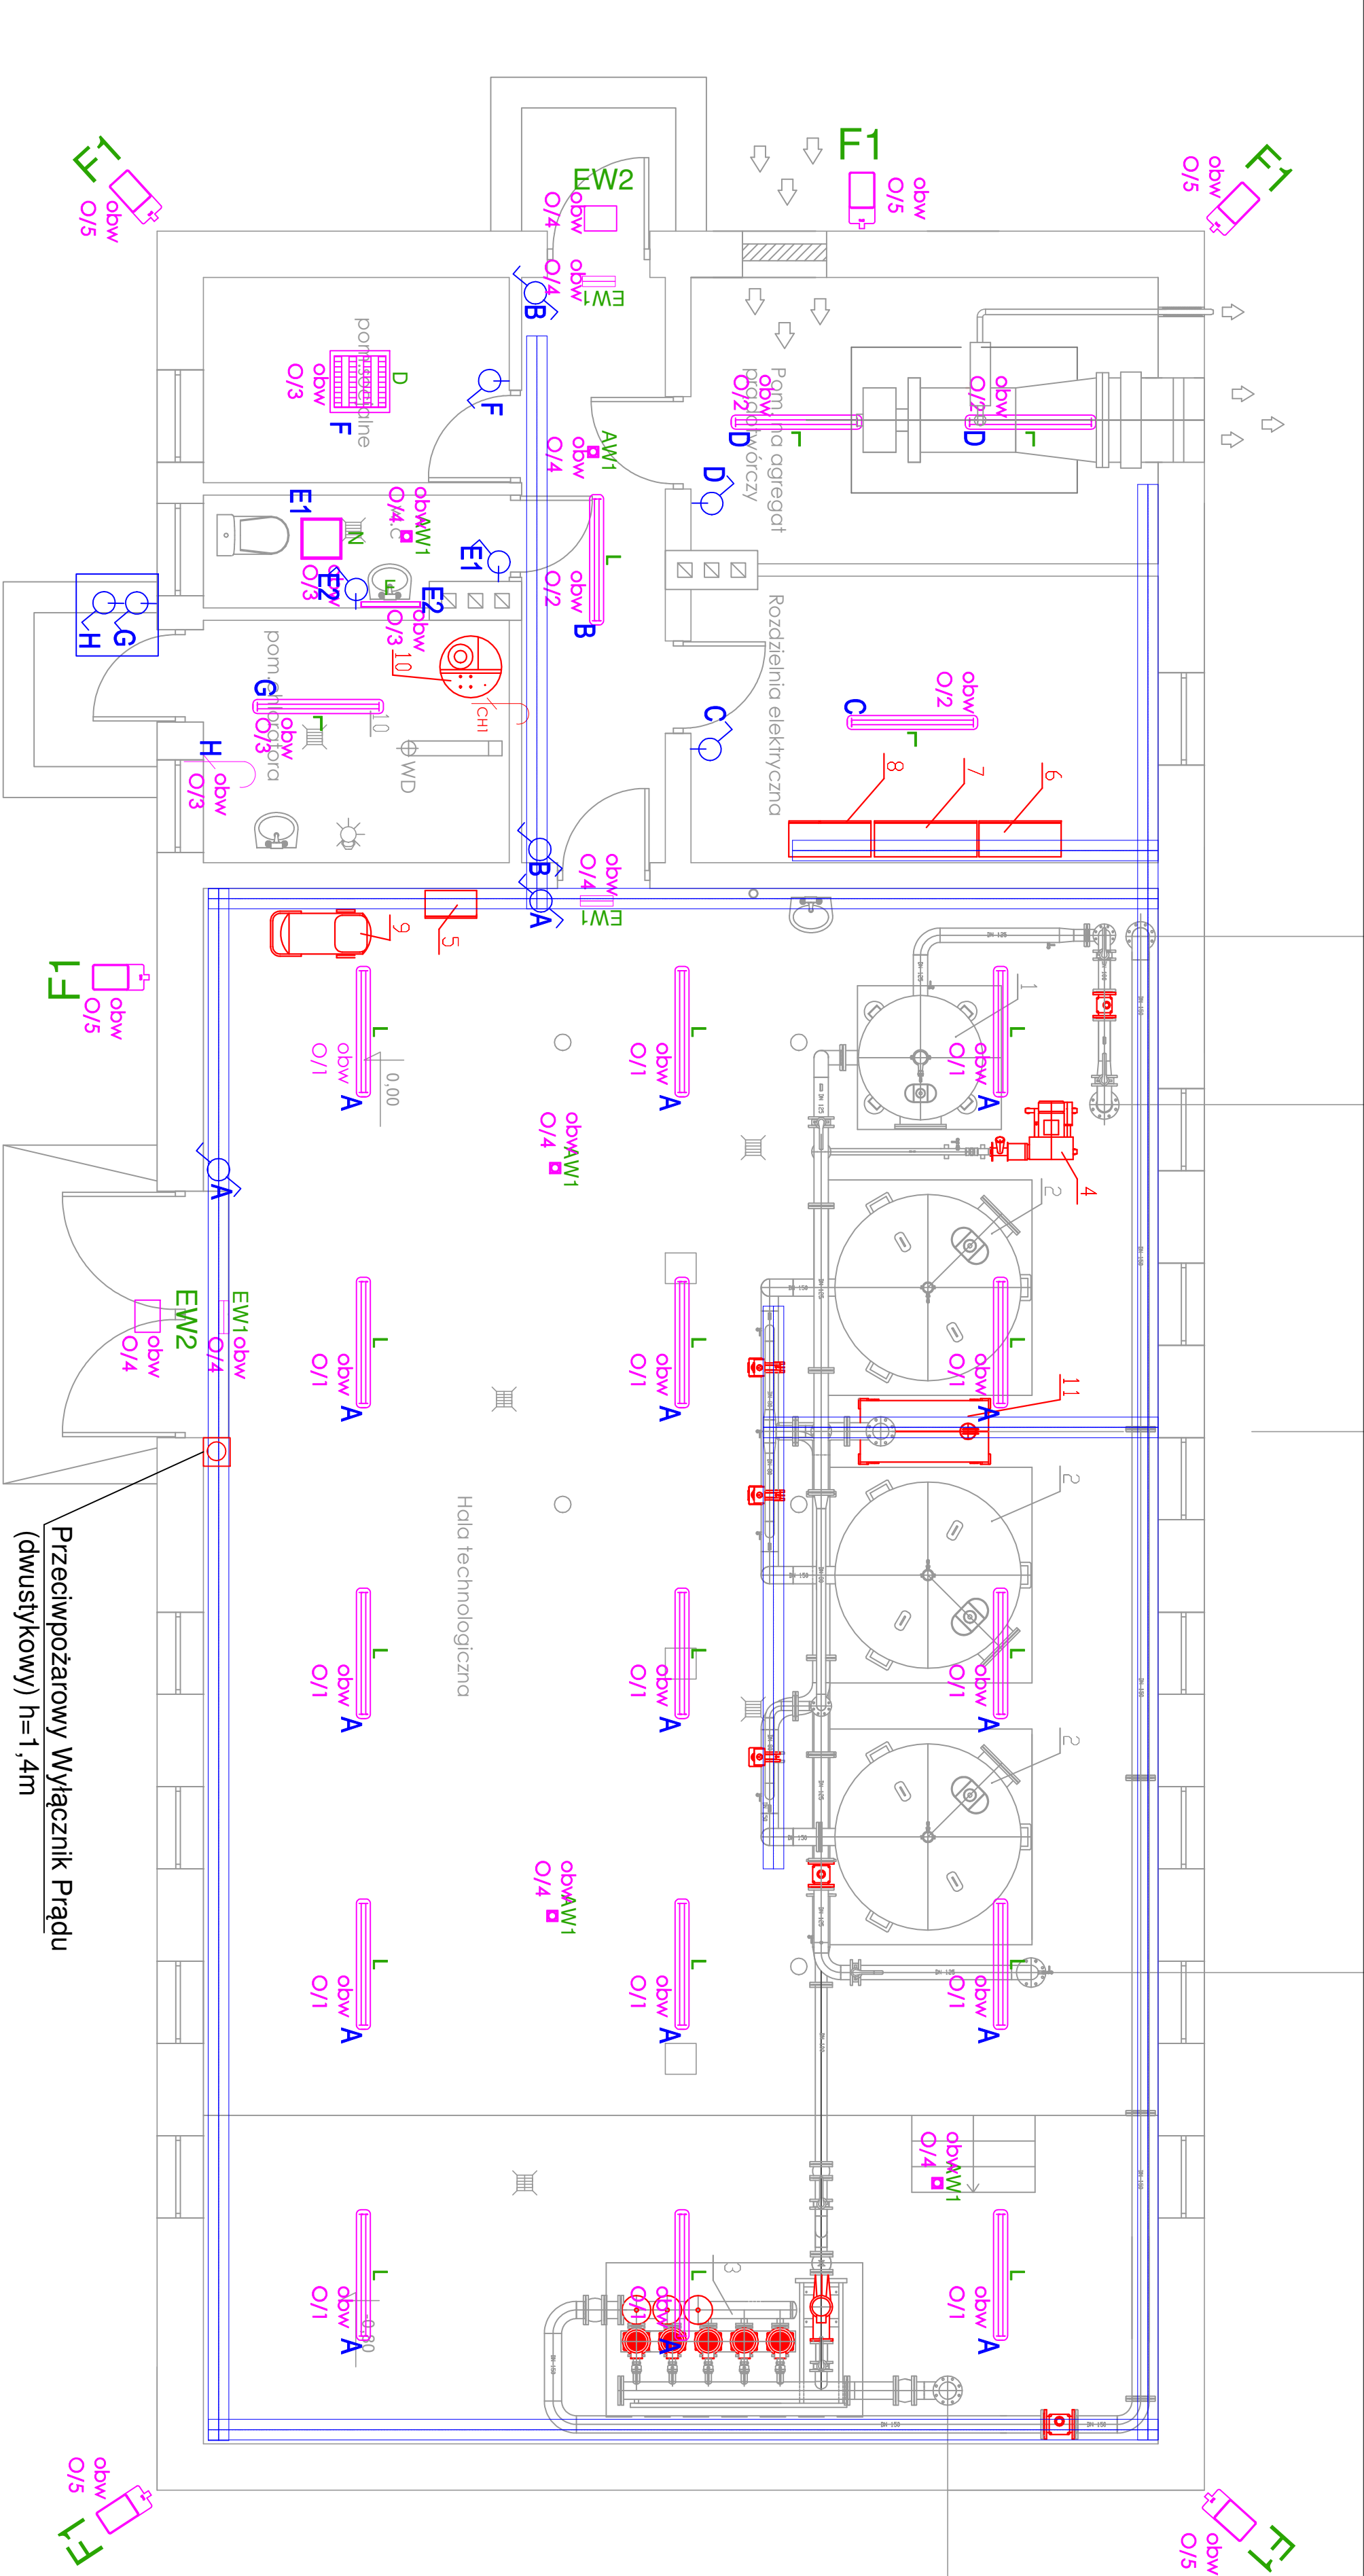

Legenda

- AWEX AXN AXNC_3W_B
- LUXIONA Troil NEPTUN COMPACT LED V1 7200LM PC OPAL E IP65 830 / L-1500
- LUXIONA Troil RUBIN LOOK LED 4400LM MICRO-PRM E IP44 34 840 / 400X400
- LUXIONA Troil RUBIN LOOK LED 6600LM PLX E IP44 34 840 / 600X600
- LUXIONA Troil X-WALL K9 LED 1300LM PLX E IP44 840 L-600
- LUXIONA Troil OPERAWA EWA KUJACYNA JEDNOSTRONNA
- LUXIONA Troil OPERAWA EWA KUJACYNA nad drzwi z termostatem Updoor LED
- LUXIONA Troil STREETPARK NEW LED PREMIUM LED 10800
- Włącznik schodowy natynkowy, IP44
- Włącznik pojedynczy natynkowy, IP65
- Włącznik pojedynczy natynkowy, IP44
- Koryta kablowe siatkowe wraz z osprzętem 200x50. Wykorzystać jako połączenie wyrównawcze

- Zestaw Napowietrzający ZN 1200
- Zespół filtracyjny ZF 1800
- Zestaw hydroforowy ZP CRIE5. 15-3/40 kW + TP 100-200/2/5,5 kW
- Układ dmuchawy UD
- Szafa pneumatyczna
- Rozdzielnia zestawu hydroforowego
- Rozdzielnia główna
- Rozdzielnia technologiczna
- Sprężarka
- Zestaw chloratora
- Zbiornik kontrolno-pomiarowy

Przeciwpowozowy Wyłącznik Prądu
(dwustykowy) h=1,4m

Miejscowość : Radzanowo Dębinki, gm Radzanowo			
Nazwa rysunku: Plan instalacji oświetlenia		Usługi Inwestycyjne i Projektowe Elżbieta Szymanska 09-400 Pock ul Rembertskiego 17/8 tel.502 530 334	
Budynek SUW			
Temat:	Przebudowa i rozbudowa Sieci Uzdatniania Wody w miejscowości Radzanowo Dębinki gm Radzanowo		Skala: 1:50
	Elektryczna		
Branda :	Nazwisko i Imię	Podpis	Data wykonania 09.2017
Projektant :	mgr inż. Tomasz Malachuk upr. nr WKT/0257/PWCE/06		
Asystent projektanta:	mgr inż. Błażej Makowski		
Sprawdzający :	mgr inż. Eugeniusz Kosiński m. upr. 108/77/PW		
			E3