


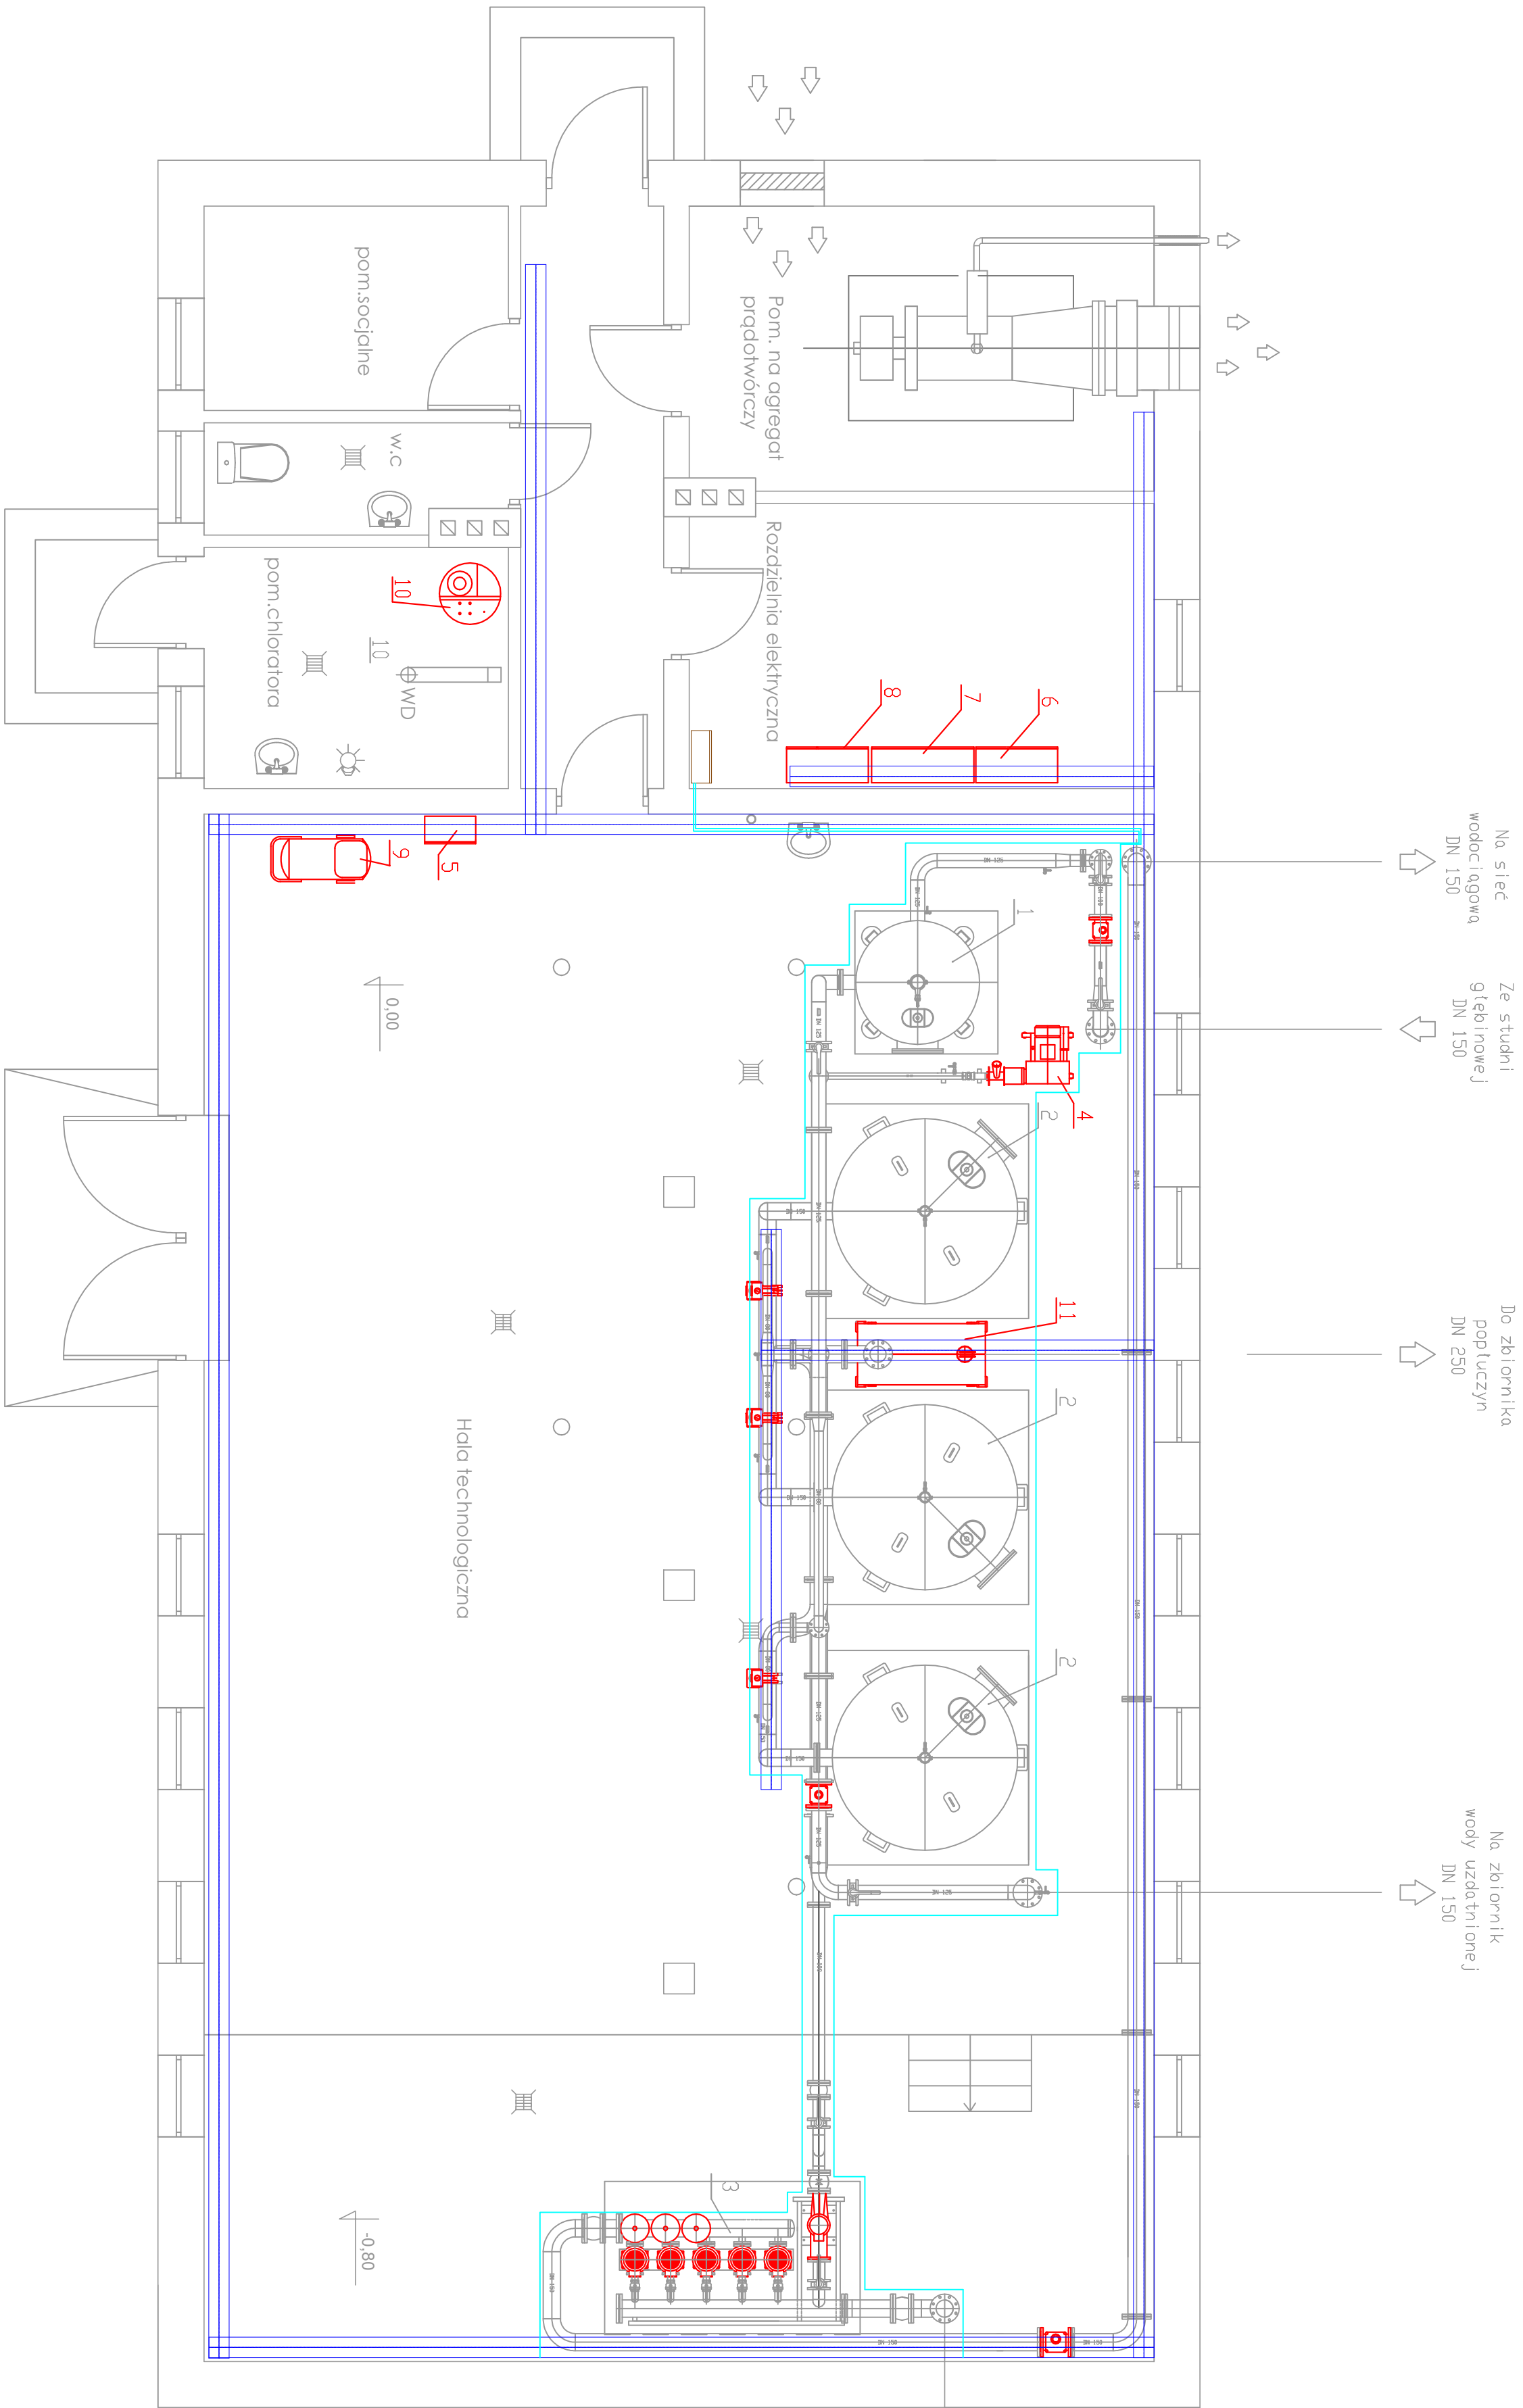

Centrala monitorująca FWII

IntrapPerm

Kabel sensoryczny AGW - Gold

Koryta kablowe siatkowe wraz z osprzętem 200x50, Wykorzystać jako połączenie wyrównawcze

1. Zestaw Napowietrzający ZN 1200
2. Zespół filtracyjny ZF 1800
3. Zestaw hydroforowy ZP CRIE5, 15-3/40 kW + TP 100-200/2/5, 5 kW
4. Układ dmuchawy UD
5. Szała pneumatyczna
6. Rozdzielnia zestawu hydroforowego
7. Rozdzielnia główna
8. Rozdzielnia technologiczna
9. Sprężarka
10. Zestaw chloratora
11. Zbiornik kontrolno-pomiarowy

Miejscowość : Radzanowo Dębnik, gm Radzanowo			
Nazwa rysunku: Plan instalacji systemu detekcji wycieku		Usługi inwestycyjne i Projektowe Elżbieta Szymańska 09-400 Pockul Rembertskiego 17/8 tel.502 530 334	
Budynek SUW			
Temat:	Przebudowa i rozbudowa Sieci Uzdatniania Wody w miejscowości Radzanowo Dębnik gm Radzanowo		Skala: 1:50
	Elektryczna		
Branda :	Nazwisko i Imię		Podpis
Projektant :	mgr inż. Tomasz Małachuk upr. nr WKO2507/PWOE06		Data wykonania 09.2017
Asystent projektanta:	mgr inż. Błażej Makowski		
Nr rys.		E9	
Sprawdzający :			
mgr inż. Eugeniusz Kosiła m. upr. 108/77/PW			