


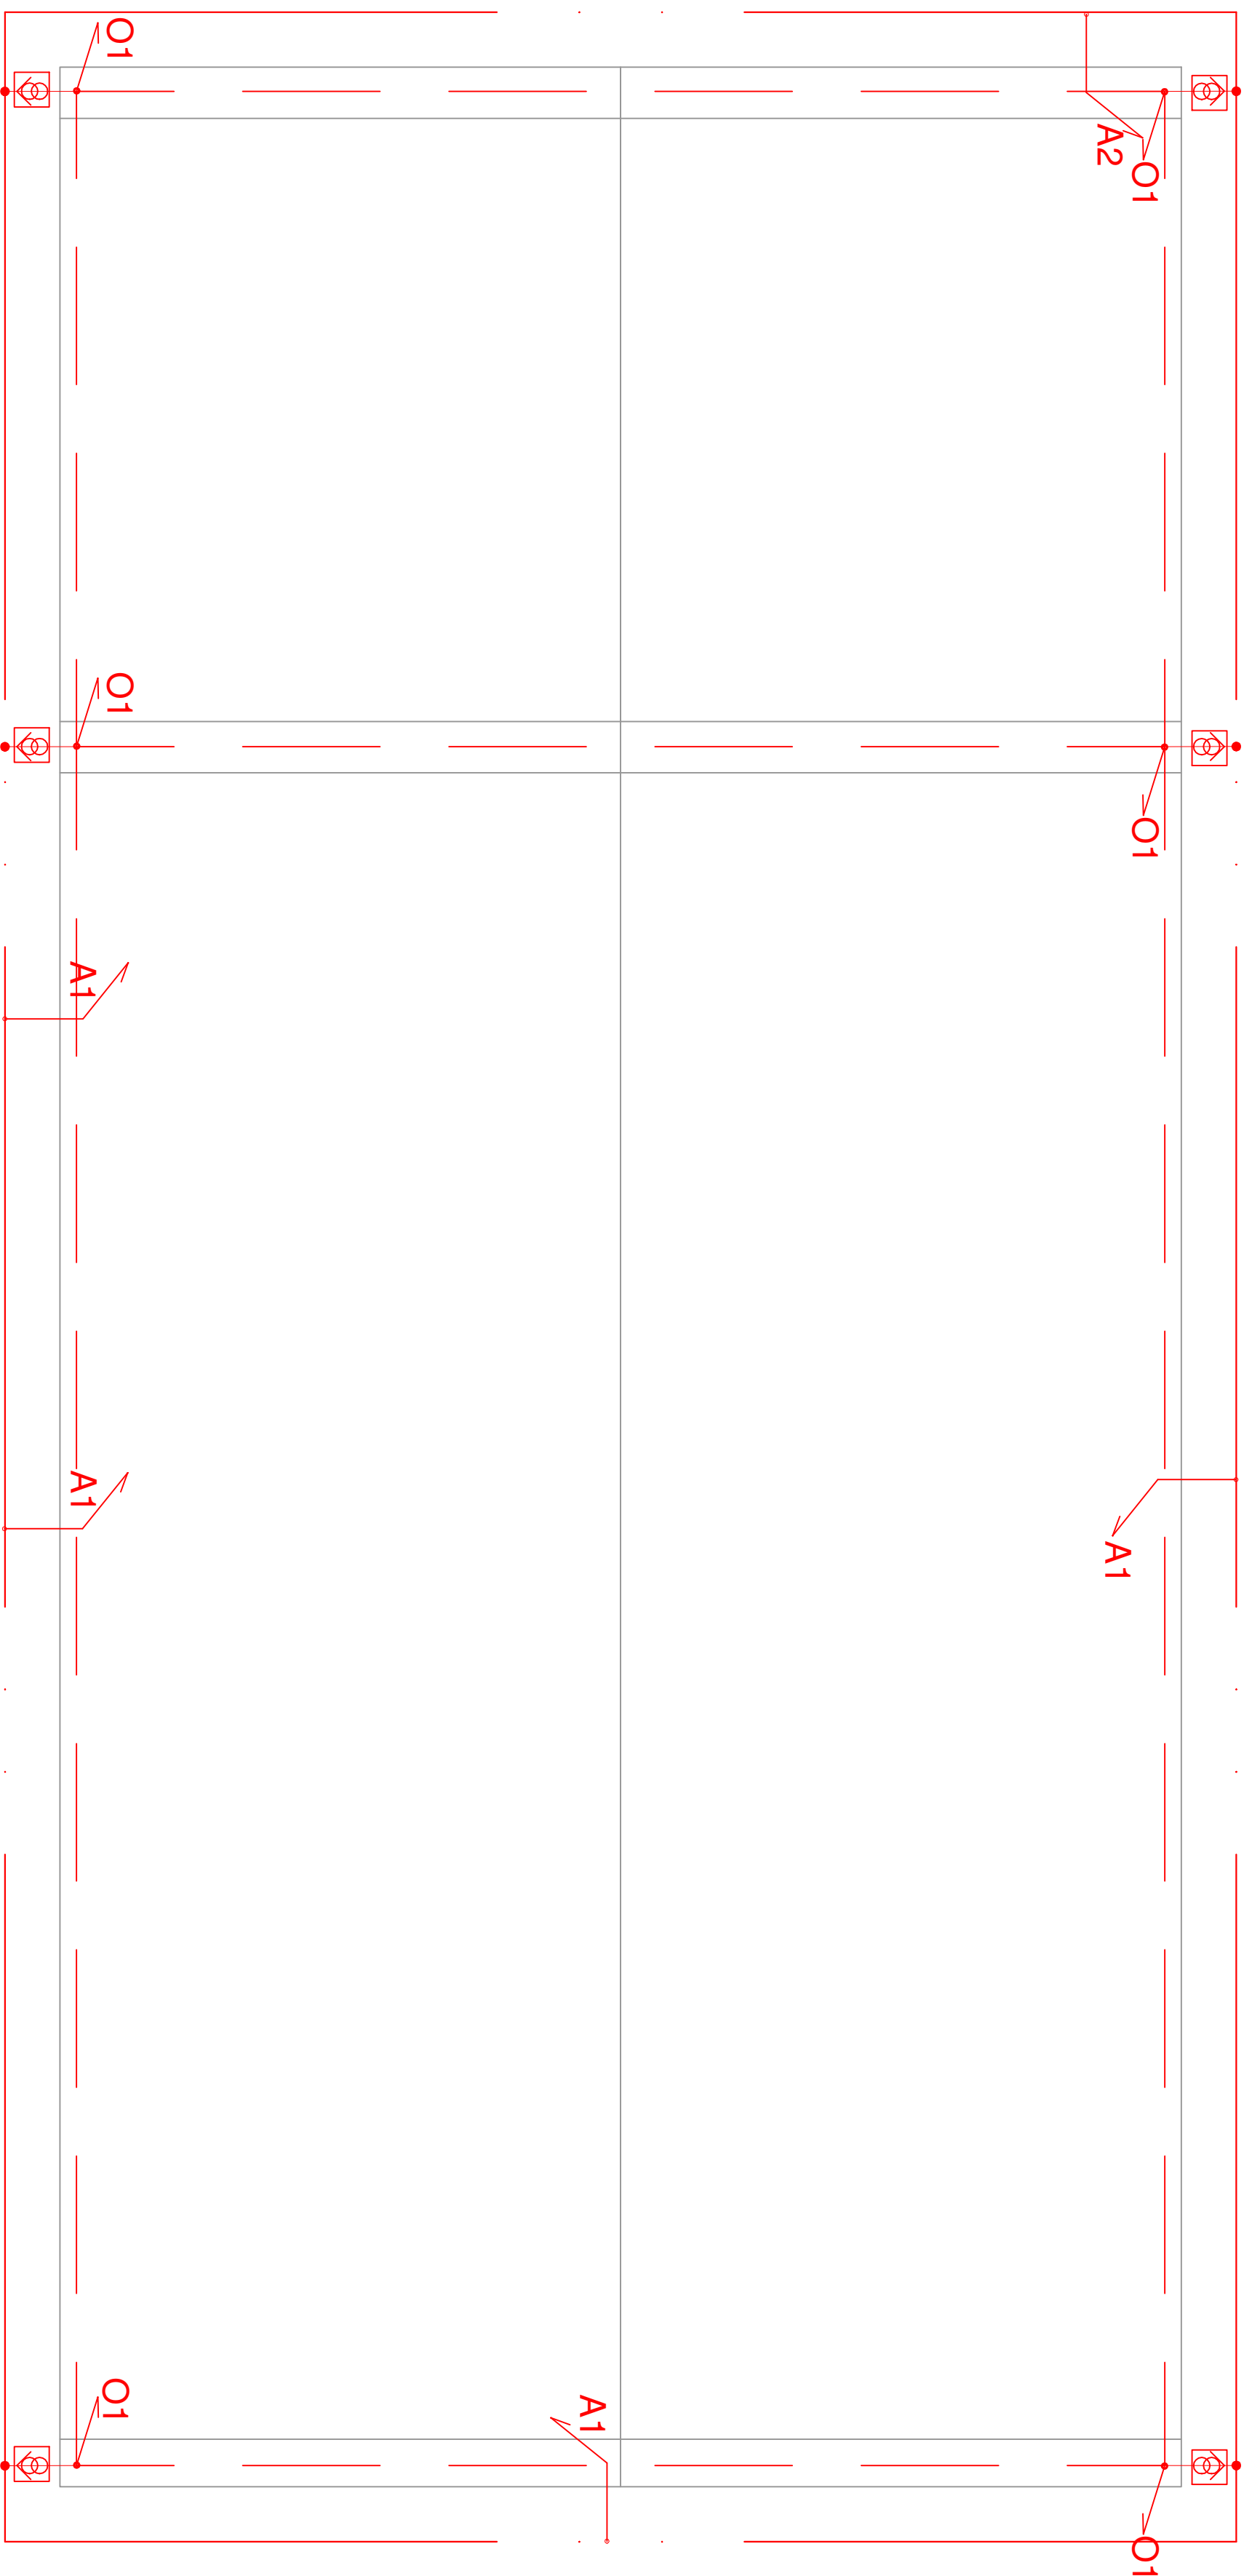

Legenda

- — —
 - ⊙
- O1 rura osłonowa atestowana grubościenna
Uziom otokowy. Bednarka StCu 30/4mm
- O1 drut FeZn 8mm odprowadzenia przewodu na dach
budynku
-  puszką zaciskowa kontrolno pomiarowa
- A1 Bednarka StCu 30/4mm do rozdzielni elektrycznych,
połączeń wyrównawczych
- A2 Bednarka StCu 30/4mm wprowadzić do budynku i
przyłączyć agregat prądowłórczy,

Miejscowość : Radzanowo Dębinki, gm. Radzanowo		Usługi inwestycyjne i projektowe Elżbieta Szymańska 09-400 Pock ul. Rembertowskiego 1/78 tel.502 530 534	
Nazwa rysunku: Instalacja uśredniająca instalacja odgromowa			
Budynek SLW			
Temat:	Przebudowa i rozbudowa Stacji Uzdatniania Wody w miejscowości Radzanowo Dębinki gm. Radzanowo		Skala: 1:50
	Elektryczna		
Branża :	Nazwa i Imię	Podpis	Data wykonania 09.2017
	mgr inż. Tomasz Malachuk upr. nr WK/P10287/PWOC/06		
Projektant :			
Asystent projektanta:	mgr inż. Białej Małowski		M.rys. E4
Sprawdzający :			