


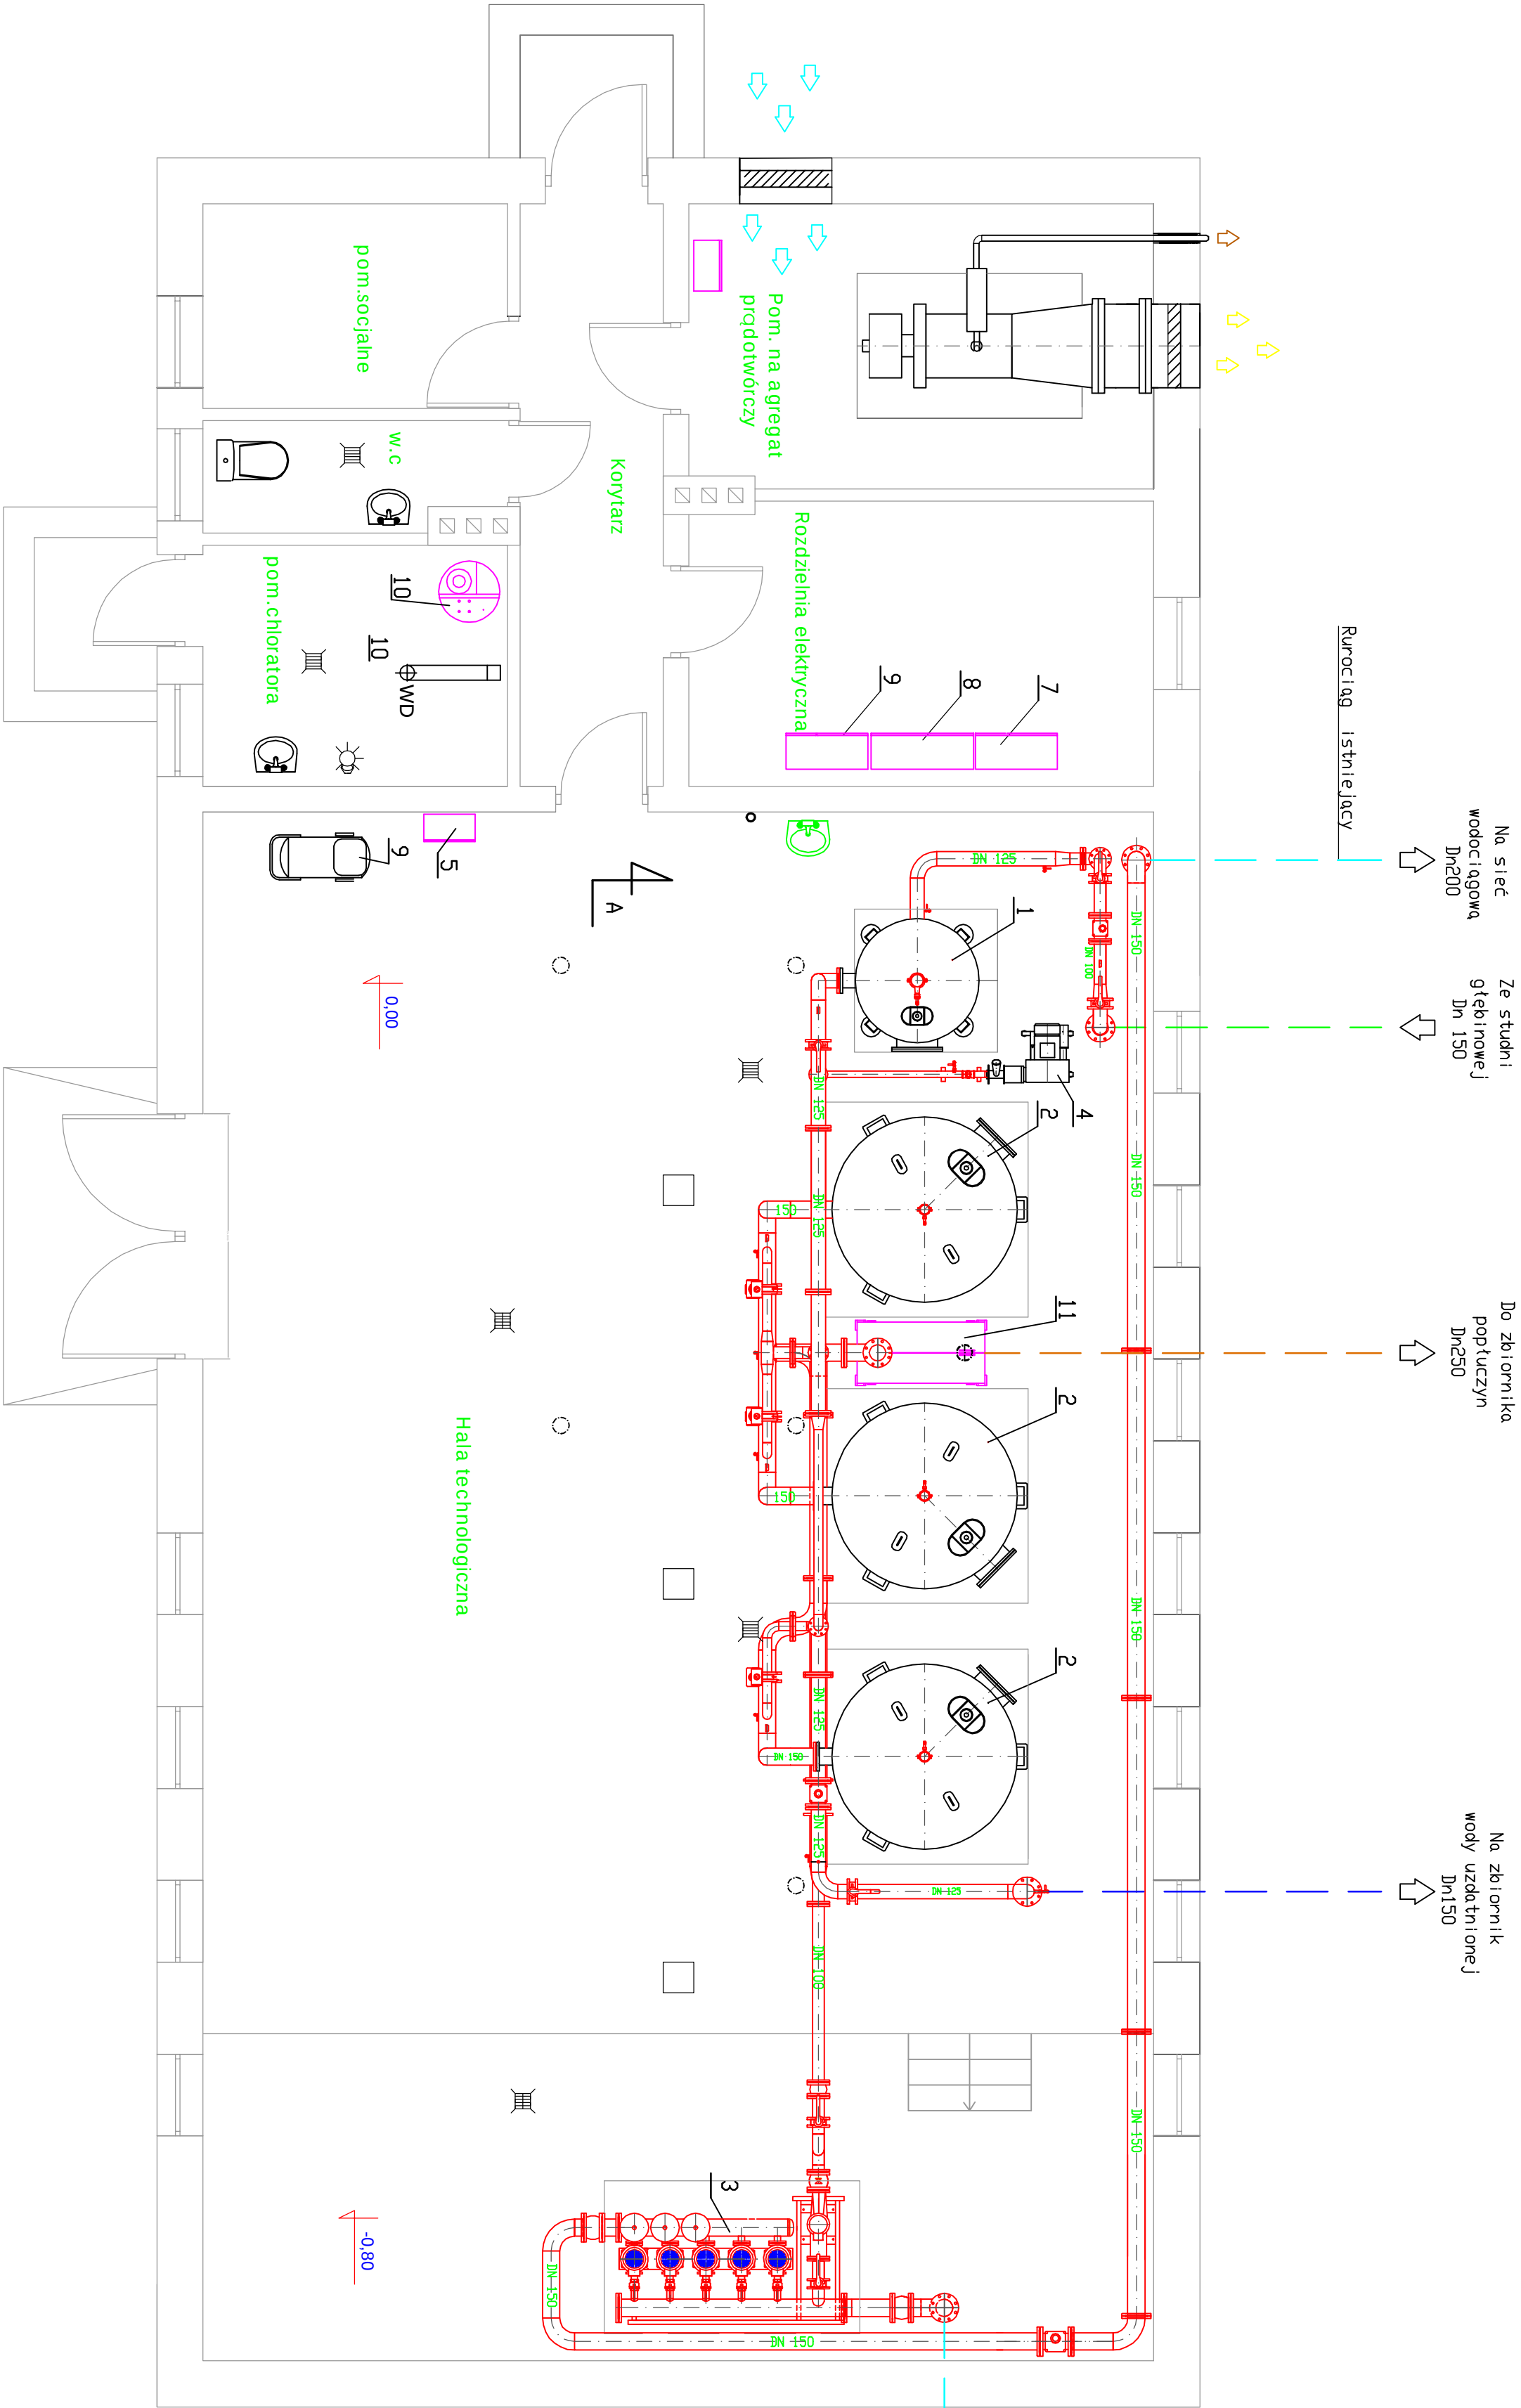

1. Zestaw Napowietrzający ZN 1200
2. Zespół filtracyjny ZF 1800
3. Zestaw hydroforowy ZP CRLES, 15-3/40 kW + TP 100-200/2/5,5 kW
4. Układ dmuchawy UD
5. Szała pneumatyczna
6. Rozdzielnia zestawu hydroforowego
7. Rozdzielnia główna
8. Rozdzielnia technologiczna
9. Sprężarka
10. Zestaw chloratora
11. Zbiornik kontrolno-pomiarowy

Miejscowość: Radzanowo Dębinki			
Nazwa rysunku		Usługi Inwestycyjne i Projektowe	
Technologia uzdatniania wody		Elżbieta Szynalska	
- rzut -		tel. 502 530 334	
Temat	Przebudowa i rozbudowa Stacji Uzdatniania Wody		Skala: 1 : 50
Branża	Sanitarna		
Projektant	Nazwisko i Imię	Podpis	Nr. rys. 3.
Wykonawca	mgr inż. Dariusz Janaszewski spec. instalacyjno-szybowy		
Sprawdził	techn. Elżbieta Szynalska		
	mgr inż. Andrzej Makowski w spec. instalacyjnej		Data wykonania 09. 2017