
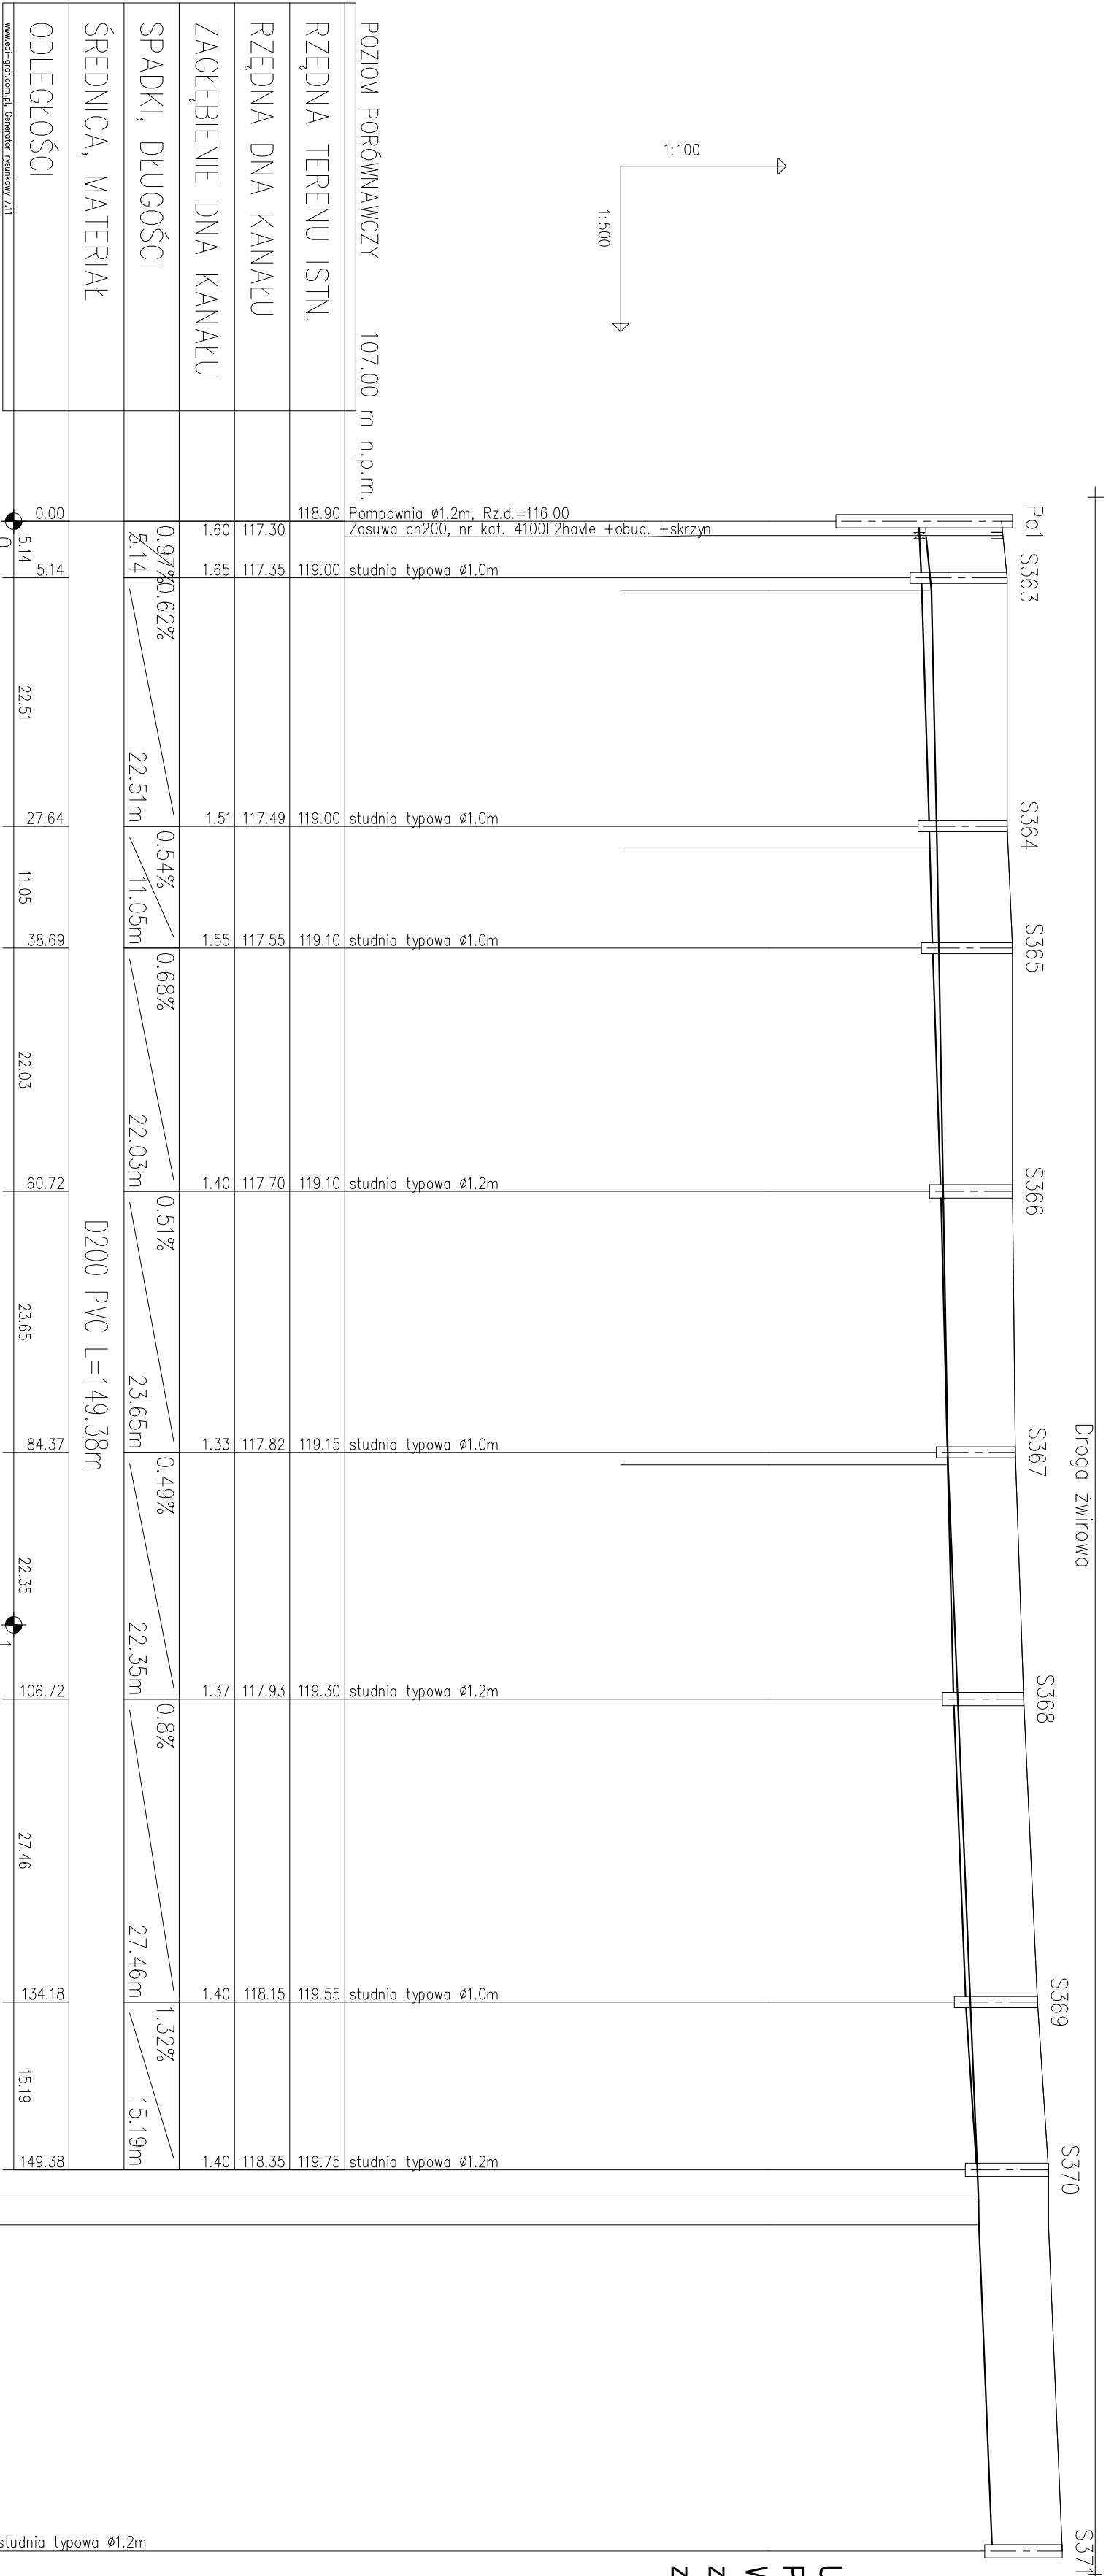


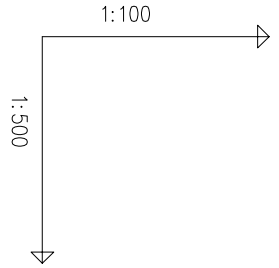


UWAGA:
Przed rozpoczęciem robót zwerifikować istniejące rzędne.
W przypadku kolizji z urządzeniem rolniczym stosować uwagi
zawarte w piśmie WZMIW o Płock z dnia 15.10.2007
zn. EKP. 4105-U-1168/181607

LEGENDA

— przewód tłoczny

— przewód grawitacyjny

Zarząd Inwestycji Sp. z o.o.
99-300 Kutno, ul. Podrzeczna 5a, tel./fax. (0-24) 254-09-50

Projekt budowlany + projekt wykonawczy
posesji dla m. Rogoszin - etap I

Budowa kanalizacji sanitarnej wraz z przyłączami do granicy




