



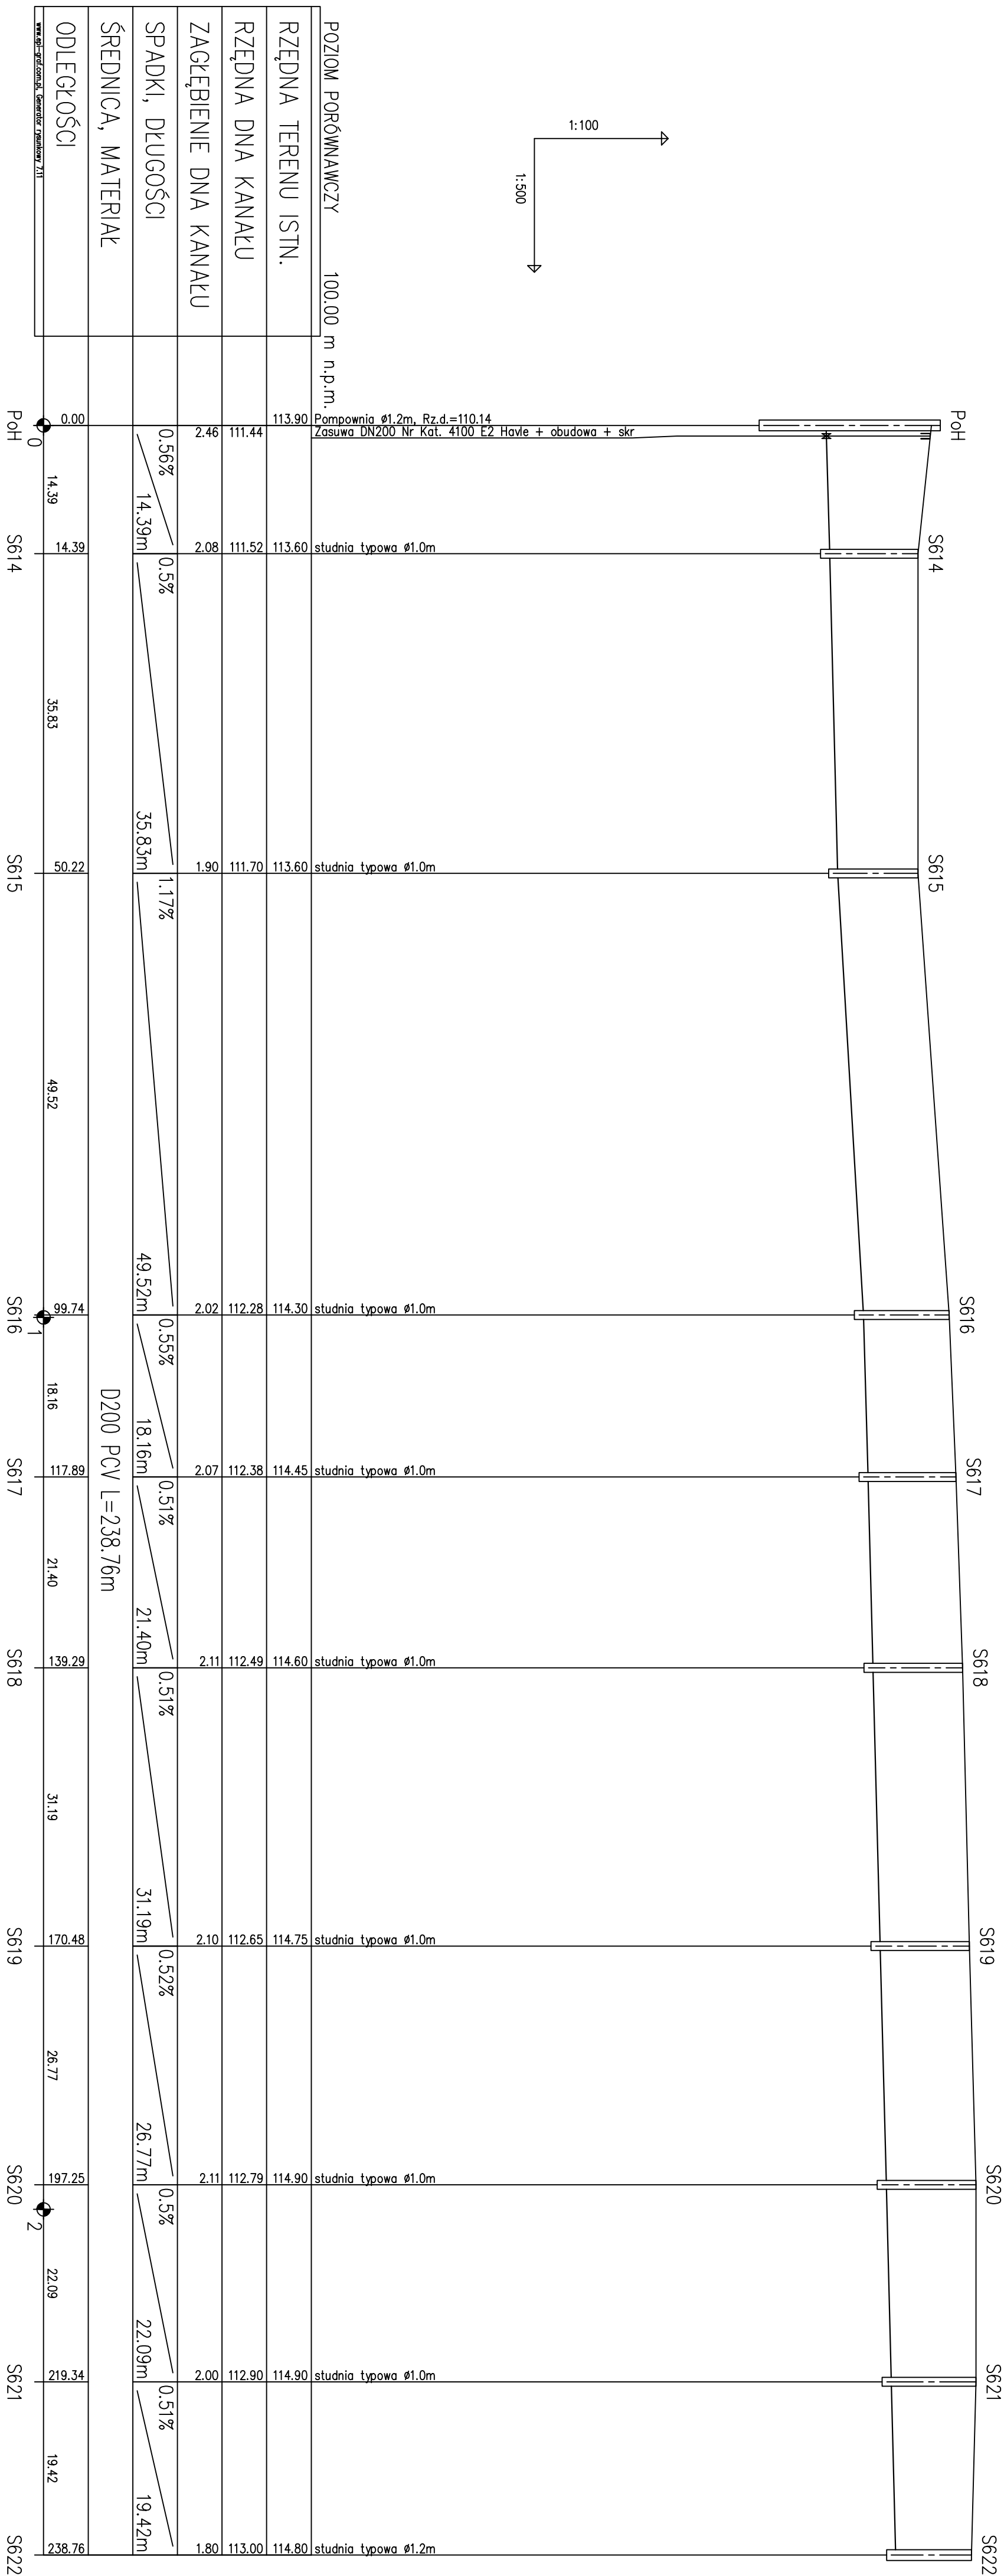

UWAGA:
Przed rozpoczęciem robót zwrócić uwagę na istnienie rzędne. W przypadku kolizji z obiektami rolniczymi stosować uwagi zawarte w piśmie WZMIW o/Płock z dnia 02.07.2008
zn. EKP. 4105-U-634/1075/08

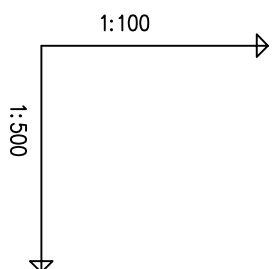

Nazwa organizatora:

Nazwa i adres siedziby:

Projekt budowlany + projekt wykonawczy

Profil podany przez:

Projektant:

Spisano przez:

99-300 Kunno, ul. Podrzeczna 5a, tel/fax. (0-24) 254-09-50

Zarząd Inwestycji Sp. z o.o.

Budowa kanalizacji sanitarnej wraz z przyłączeniem do granicy posesji dla m. Boryszewo Stare, Strzeżkowo, Boryszewo Kone - etap II

Boryszewo Stare, Boryszewo Kone, Strzeżkowo, ul. Boryszewska

Miejscowość: _____

Profil podany przez:	Data:	Inicj.	Zatwierdzone
grawitacji/asepu od Pch do Szcz2	05.2008	28	1:100/1:500
mgr inż. A. Radzieliński upr. nr 13/97/PL			
mgr inż. H. Tamowski upr. L.D010265/PWMS/05			