


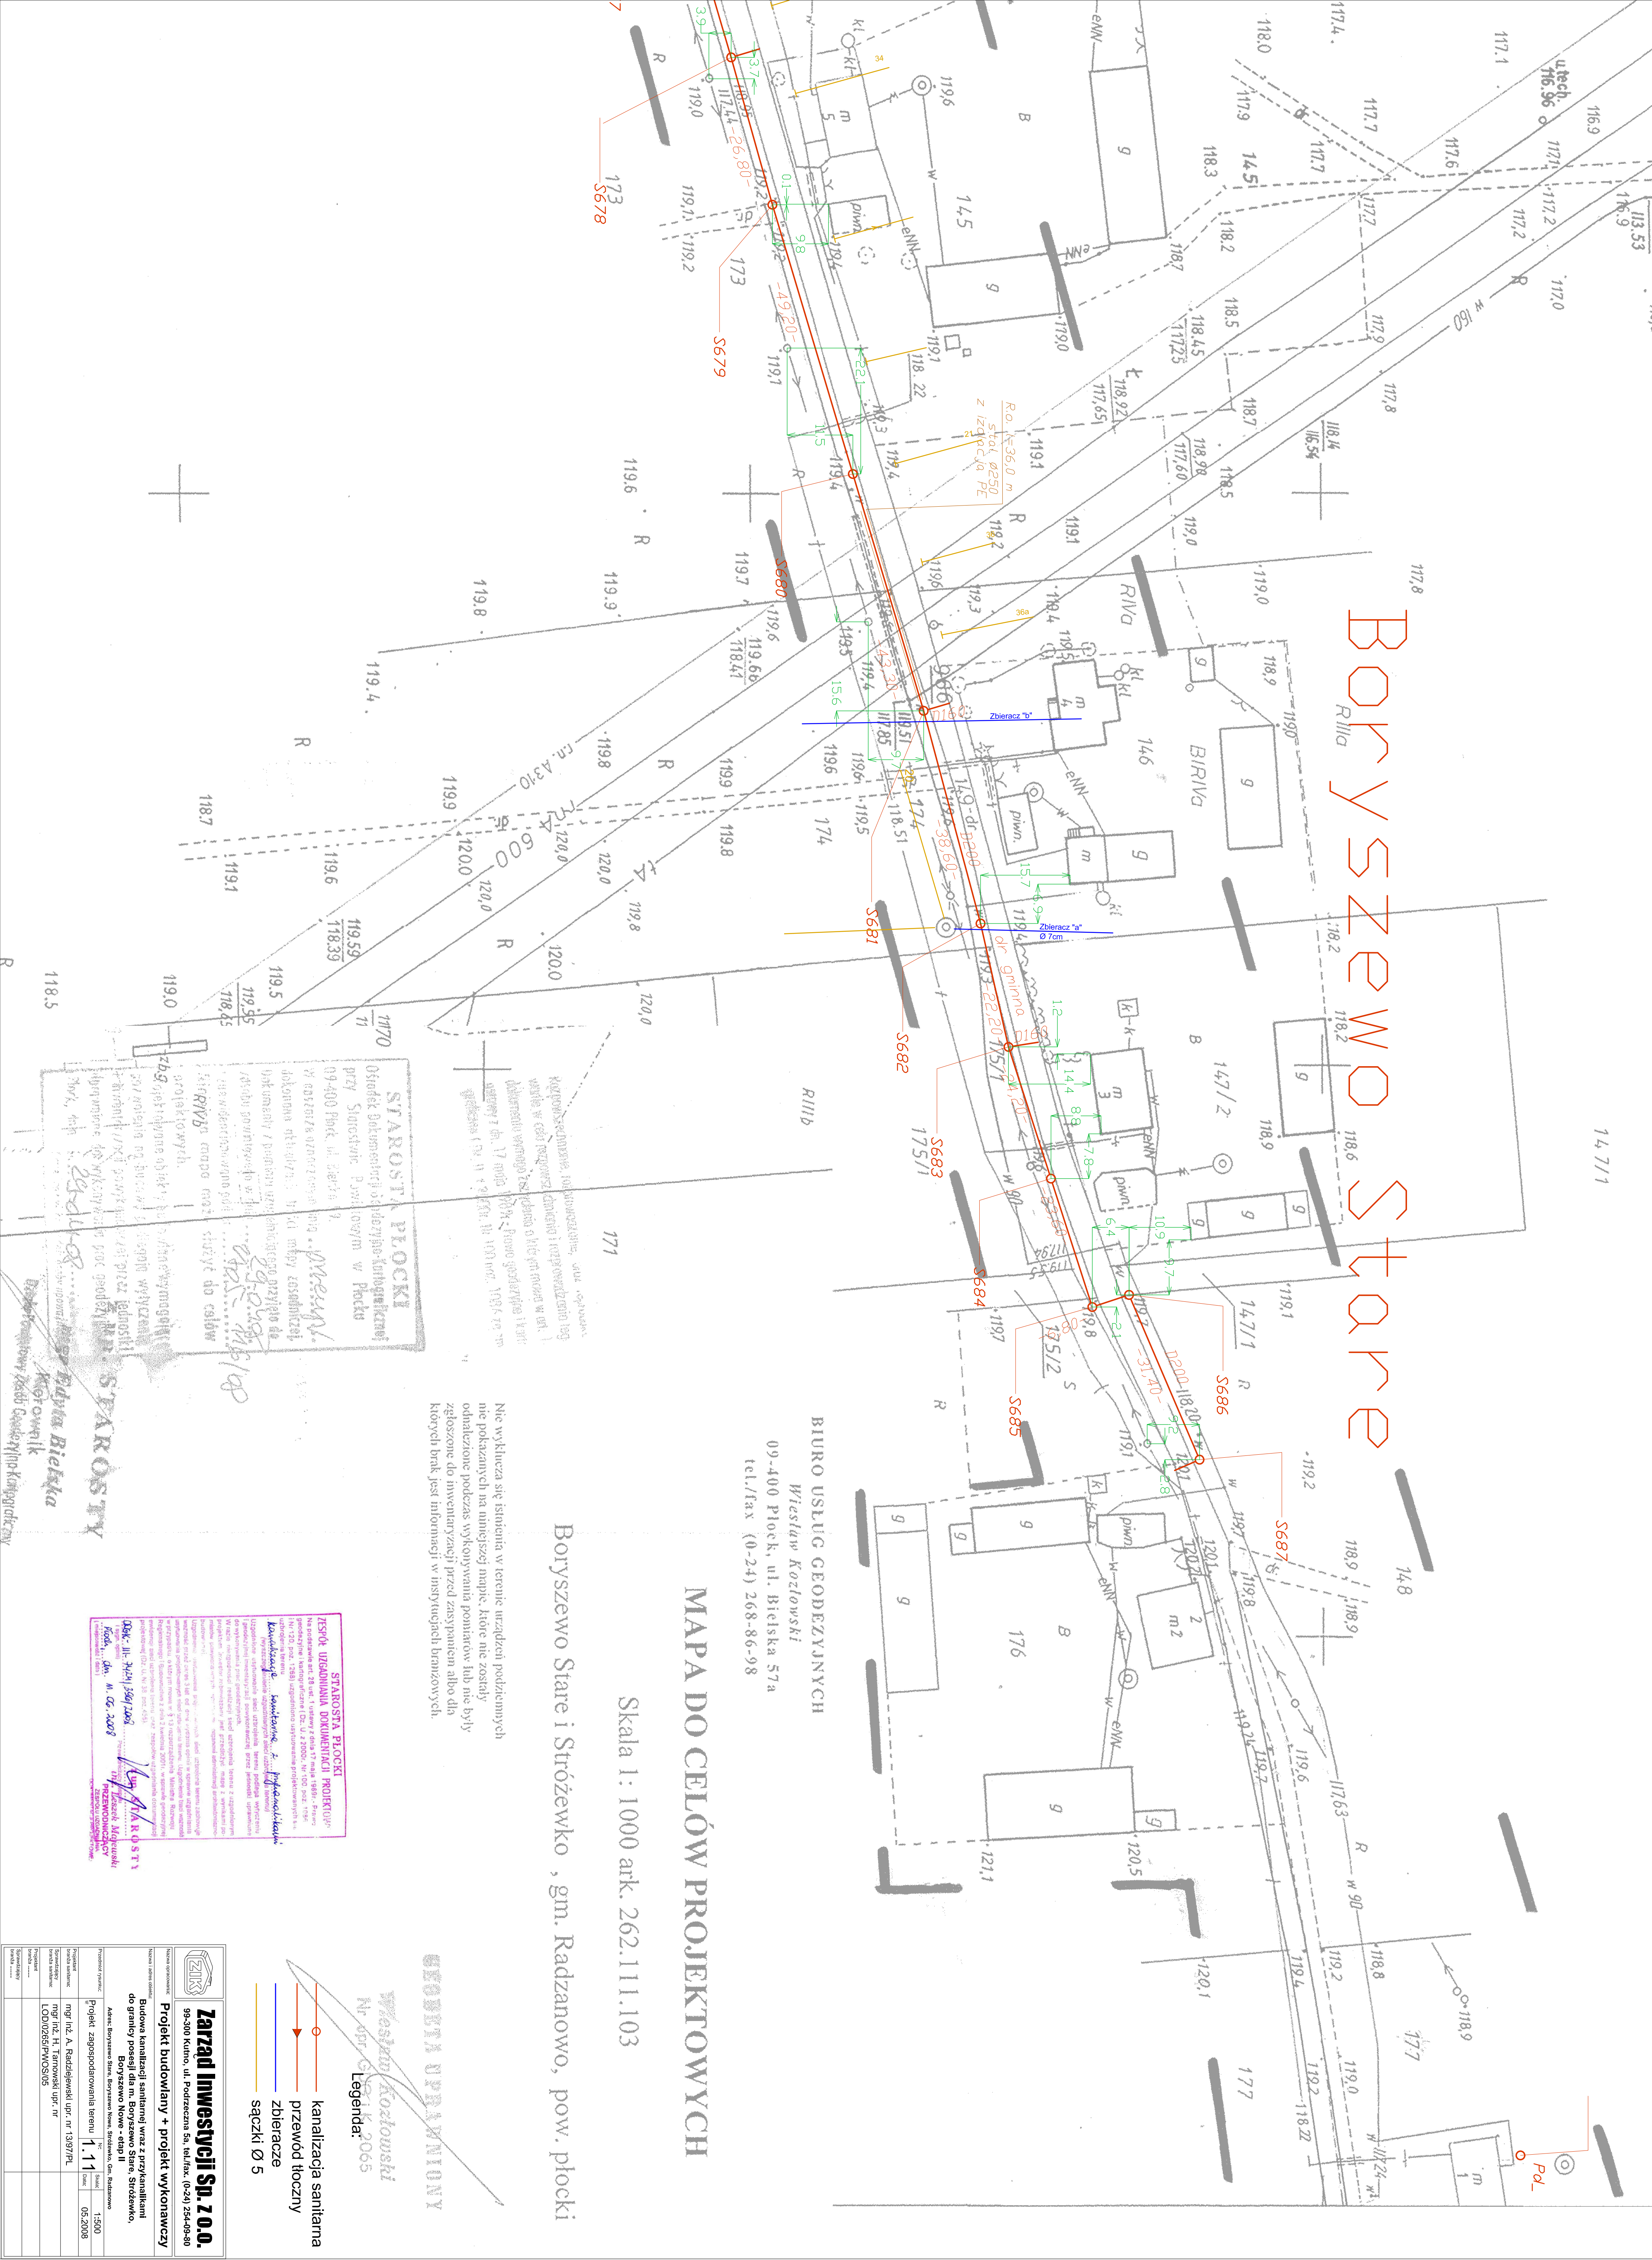

Boryszewo Stare i Stróżewko, gm. Radzanowo, pow. płocki

Skala 1 : 1000 ark. 262.111.103

MAPA DO CELÓW PROJEKTOWYCH

BIURO USŁUG GEODEZYJNYCH
Wiesław Kozłowski
09-400 Płock, ul. Biełska 57a
tel./fax (0-24) 268-86-98

Nie wyklucza się istnienia w terenie urządzeń podziemnych nie pokazanych na niniejszej mapie, które nie zostały odnotowane podczas wykonywania pomiarów lub nie były zgłoszone do inwentaryzacji przed zastąpieniem albo dla których brak jest informacji w nasygniach branżowych.

GEODEZYJNA WYMIAROWA
Wiesław Kozłowski
Nr op. 2065
Legenda:

- kanalizacja sanitarna
- przewód tłoczny
- zbiornice
- sączki Ø 5

Zarząd Inwestycji Sp. z o.o.

Projekt budowlany + projekt wykonawczy

Budowa kanalizacji sanitarnej wraz z przekształceniem do granicy posesji dla m. Boryszewo Stare, Stróżewko, Boryszewo Nowe - etap II

Adres: Boryszewo Stare, Boryszewo Nowe, Stróżewko, Radzanowo

Projekt zagospodarowania terenu 1:11

mgr inż. A. Radziński, upr. nr 13077/PL

mgr inż. H. Tarnowski, upr. nr

LOD00065PWO5006

ERROR: syntaxerror
OFFENDING COMMAND: --nostringval--

STACK:

/Title
()
/Subject
(D:20080710085255+02'00')
/ModDate
()
/Keywords
(PDFCreator Version 0.9.5)
/Creator
(D:20080710085255+02'00')
/CreationDate
(Krzysiek)
/Author
-mark-