



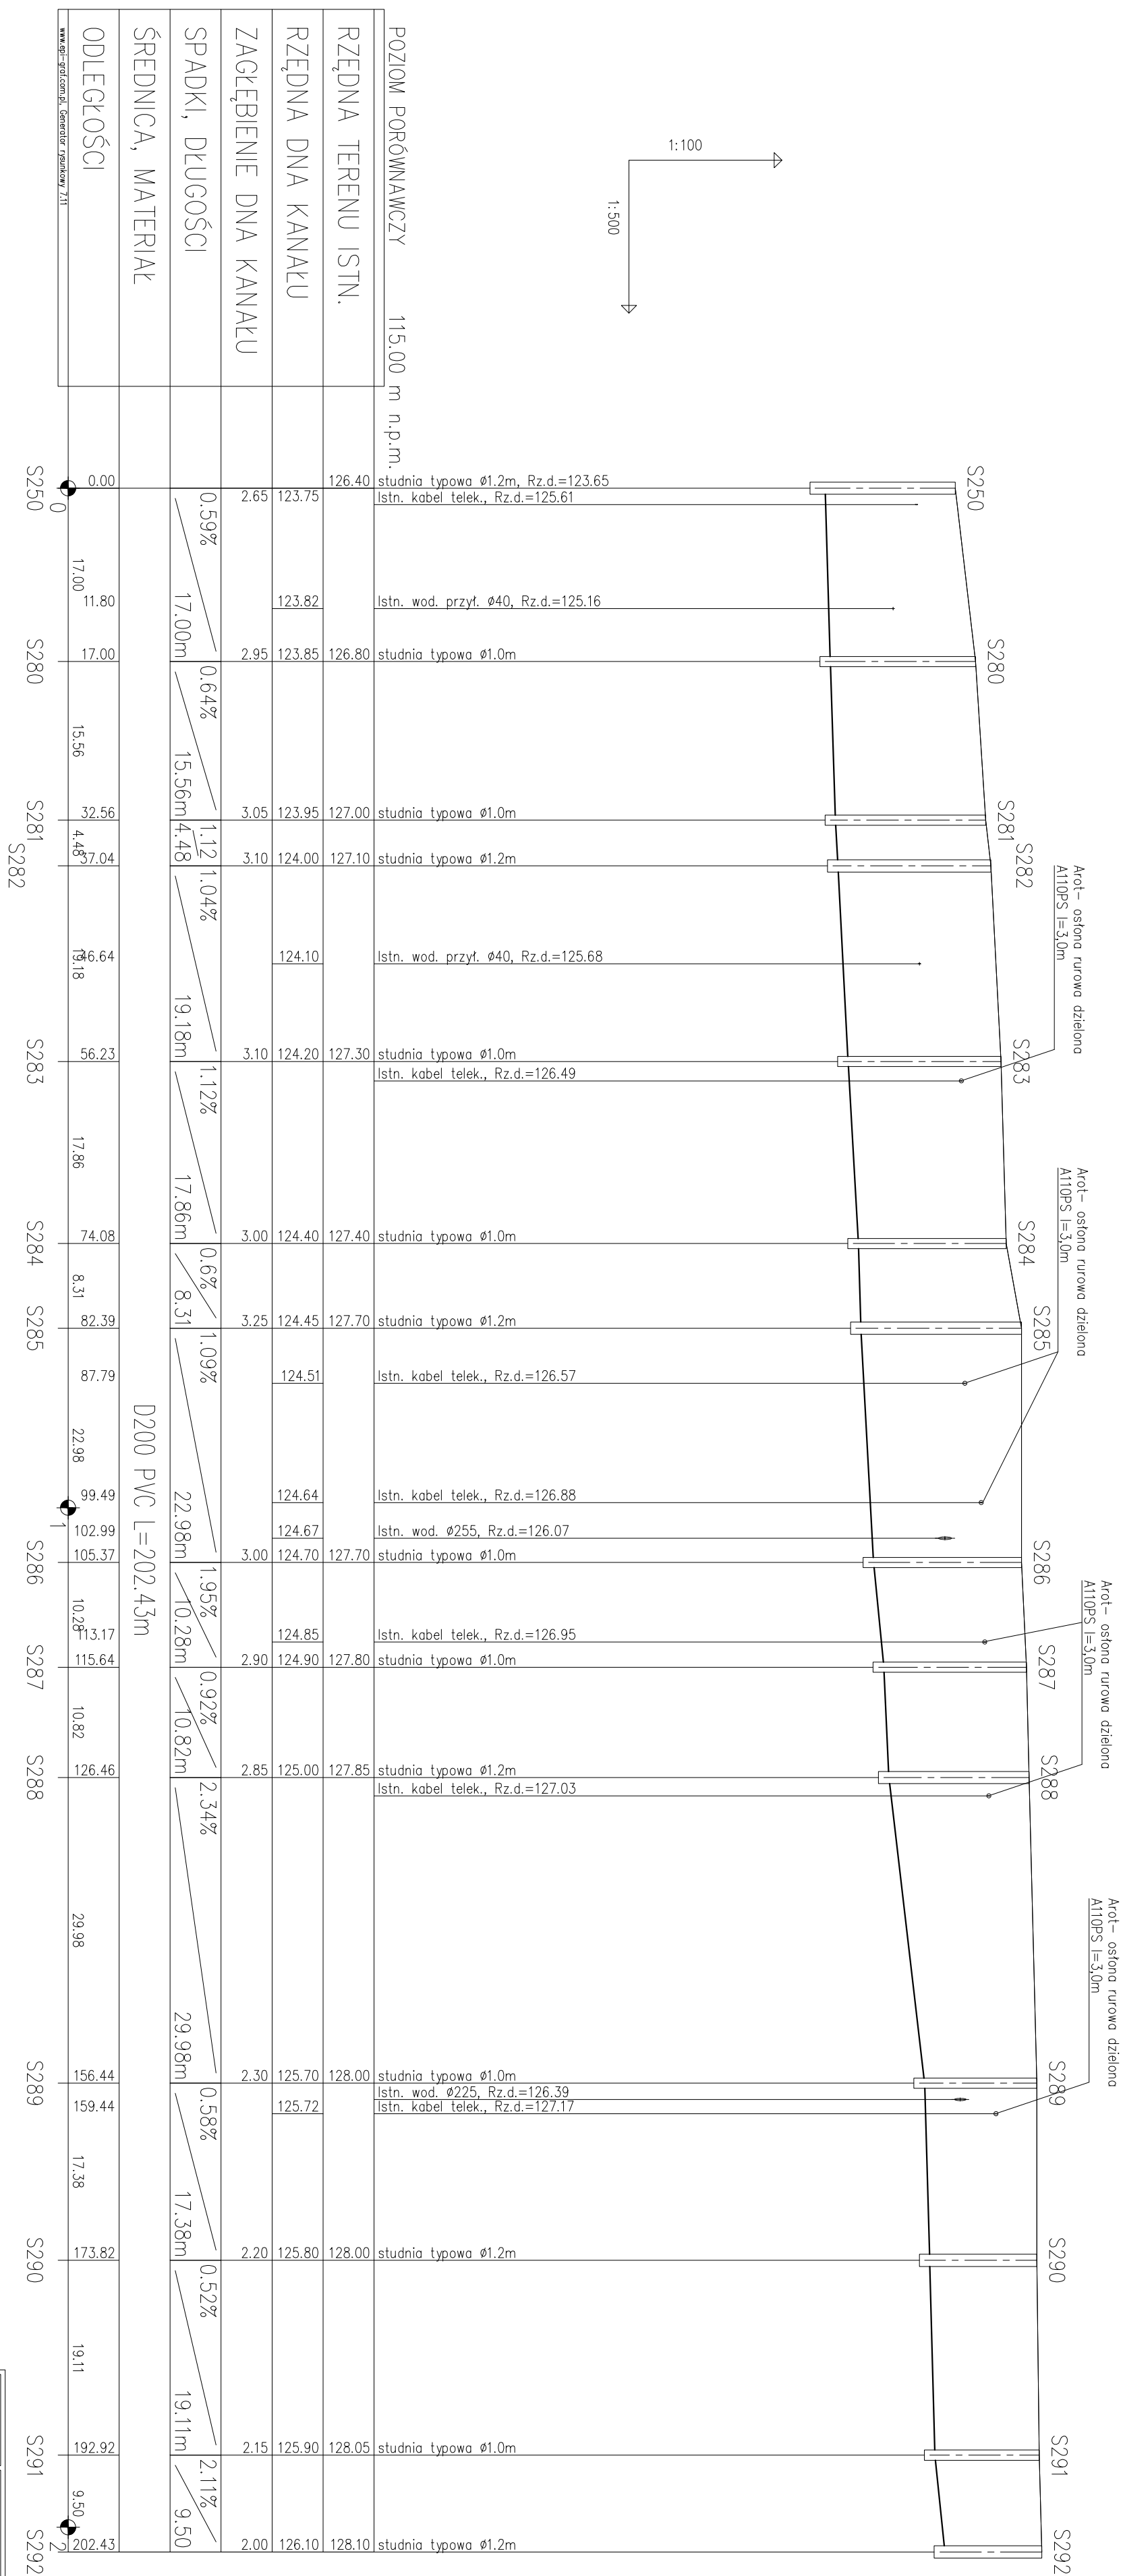

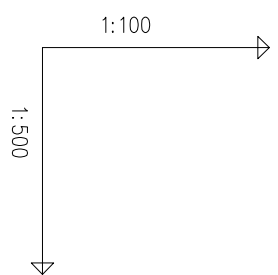






Zarząd Inwestycji Sp. z o.o.

99-300 Kunowo, ul. Podrzeczna 5a, tel./fax. (0-24) 254-09-50

Projekt budowlany z projektem wykonawczym

Budowa kanalizacji sanitarnej wraz z przyłączami do granicy posesji dla m. Rogozino - etap I



mgr inż. A.Radziewski upr. nr 13/97/PL	1:200/1:500
mgr inż. H. Tamowski upr.1.L0010263/FWOS015	1:1000/1:500

41




