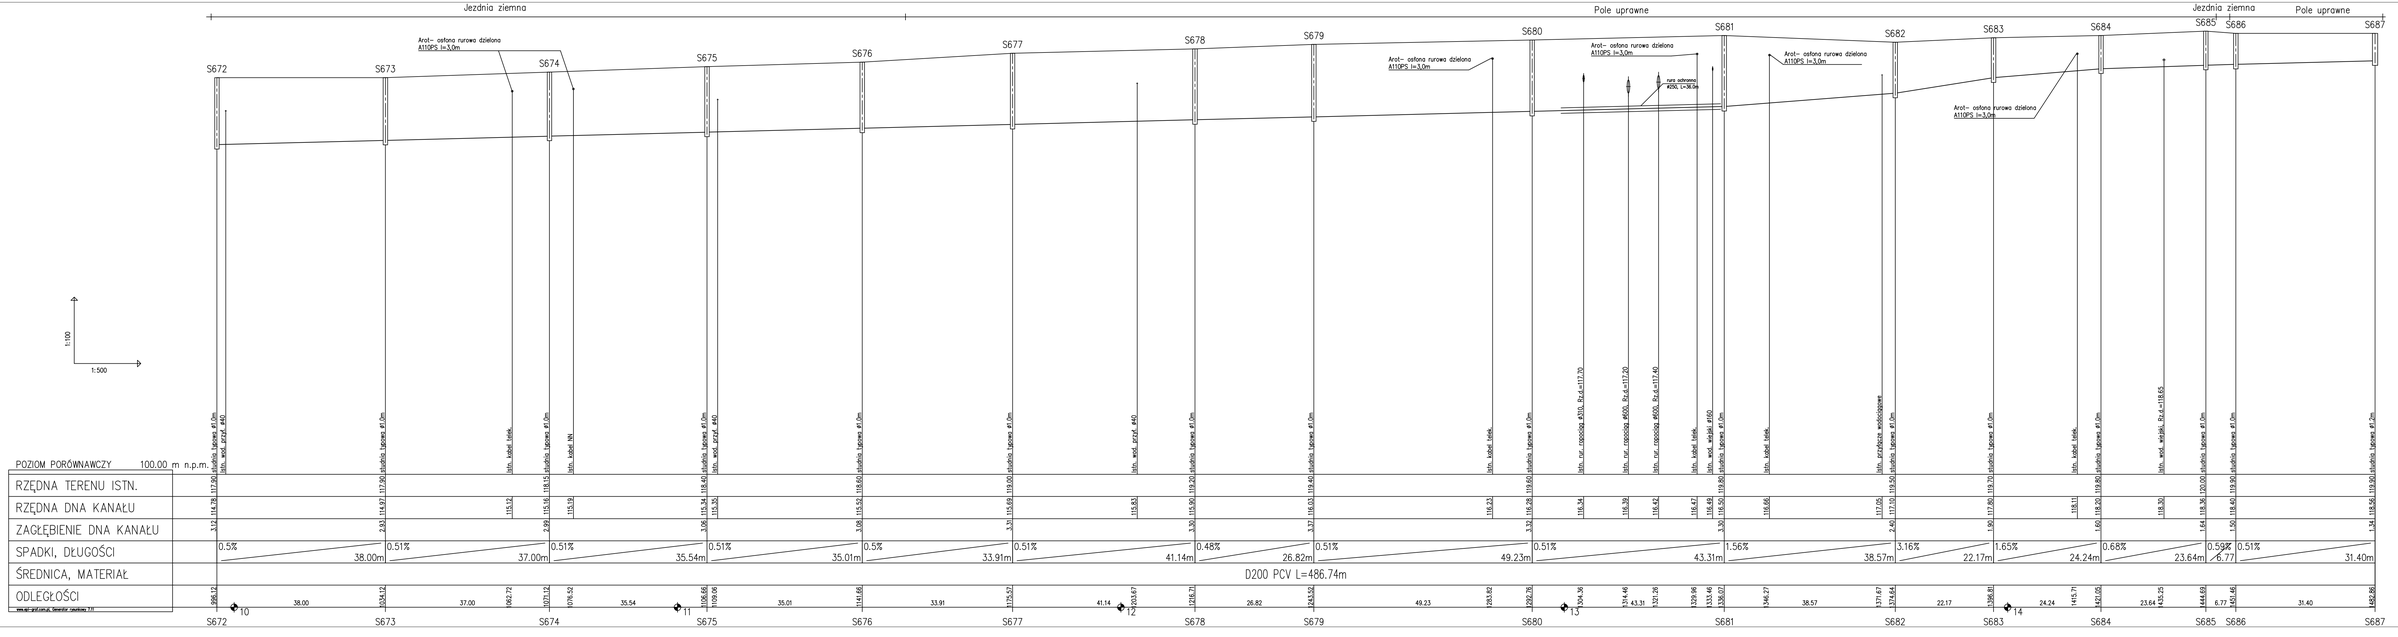


**Zarząd Inwestycji Sp. z o.o.**
99-300 Kutno, ul. Podrzeczna 5a, tel./fax. (0-24) 254-69-00

**Projekt budowlany + projekt wykonawczy**



Profil rurociągu grawitacyjnego od S672 do S687

Data: 06.2008

Strona: 14
Ilość stron: 17

mgr inż. A.Rudziejewski upr. nr 13/97/PL

mgr inż. H. Tarnowski upr. LOD/0260/PWOS/00

Opracował:

Sprawdzał: