


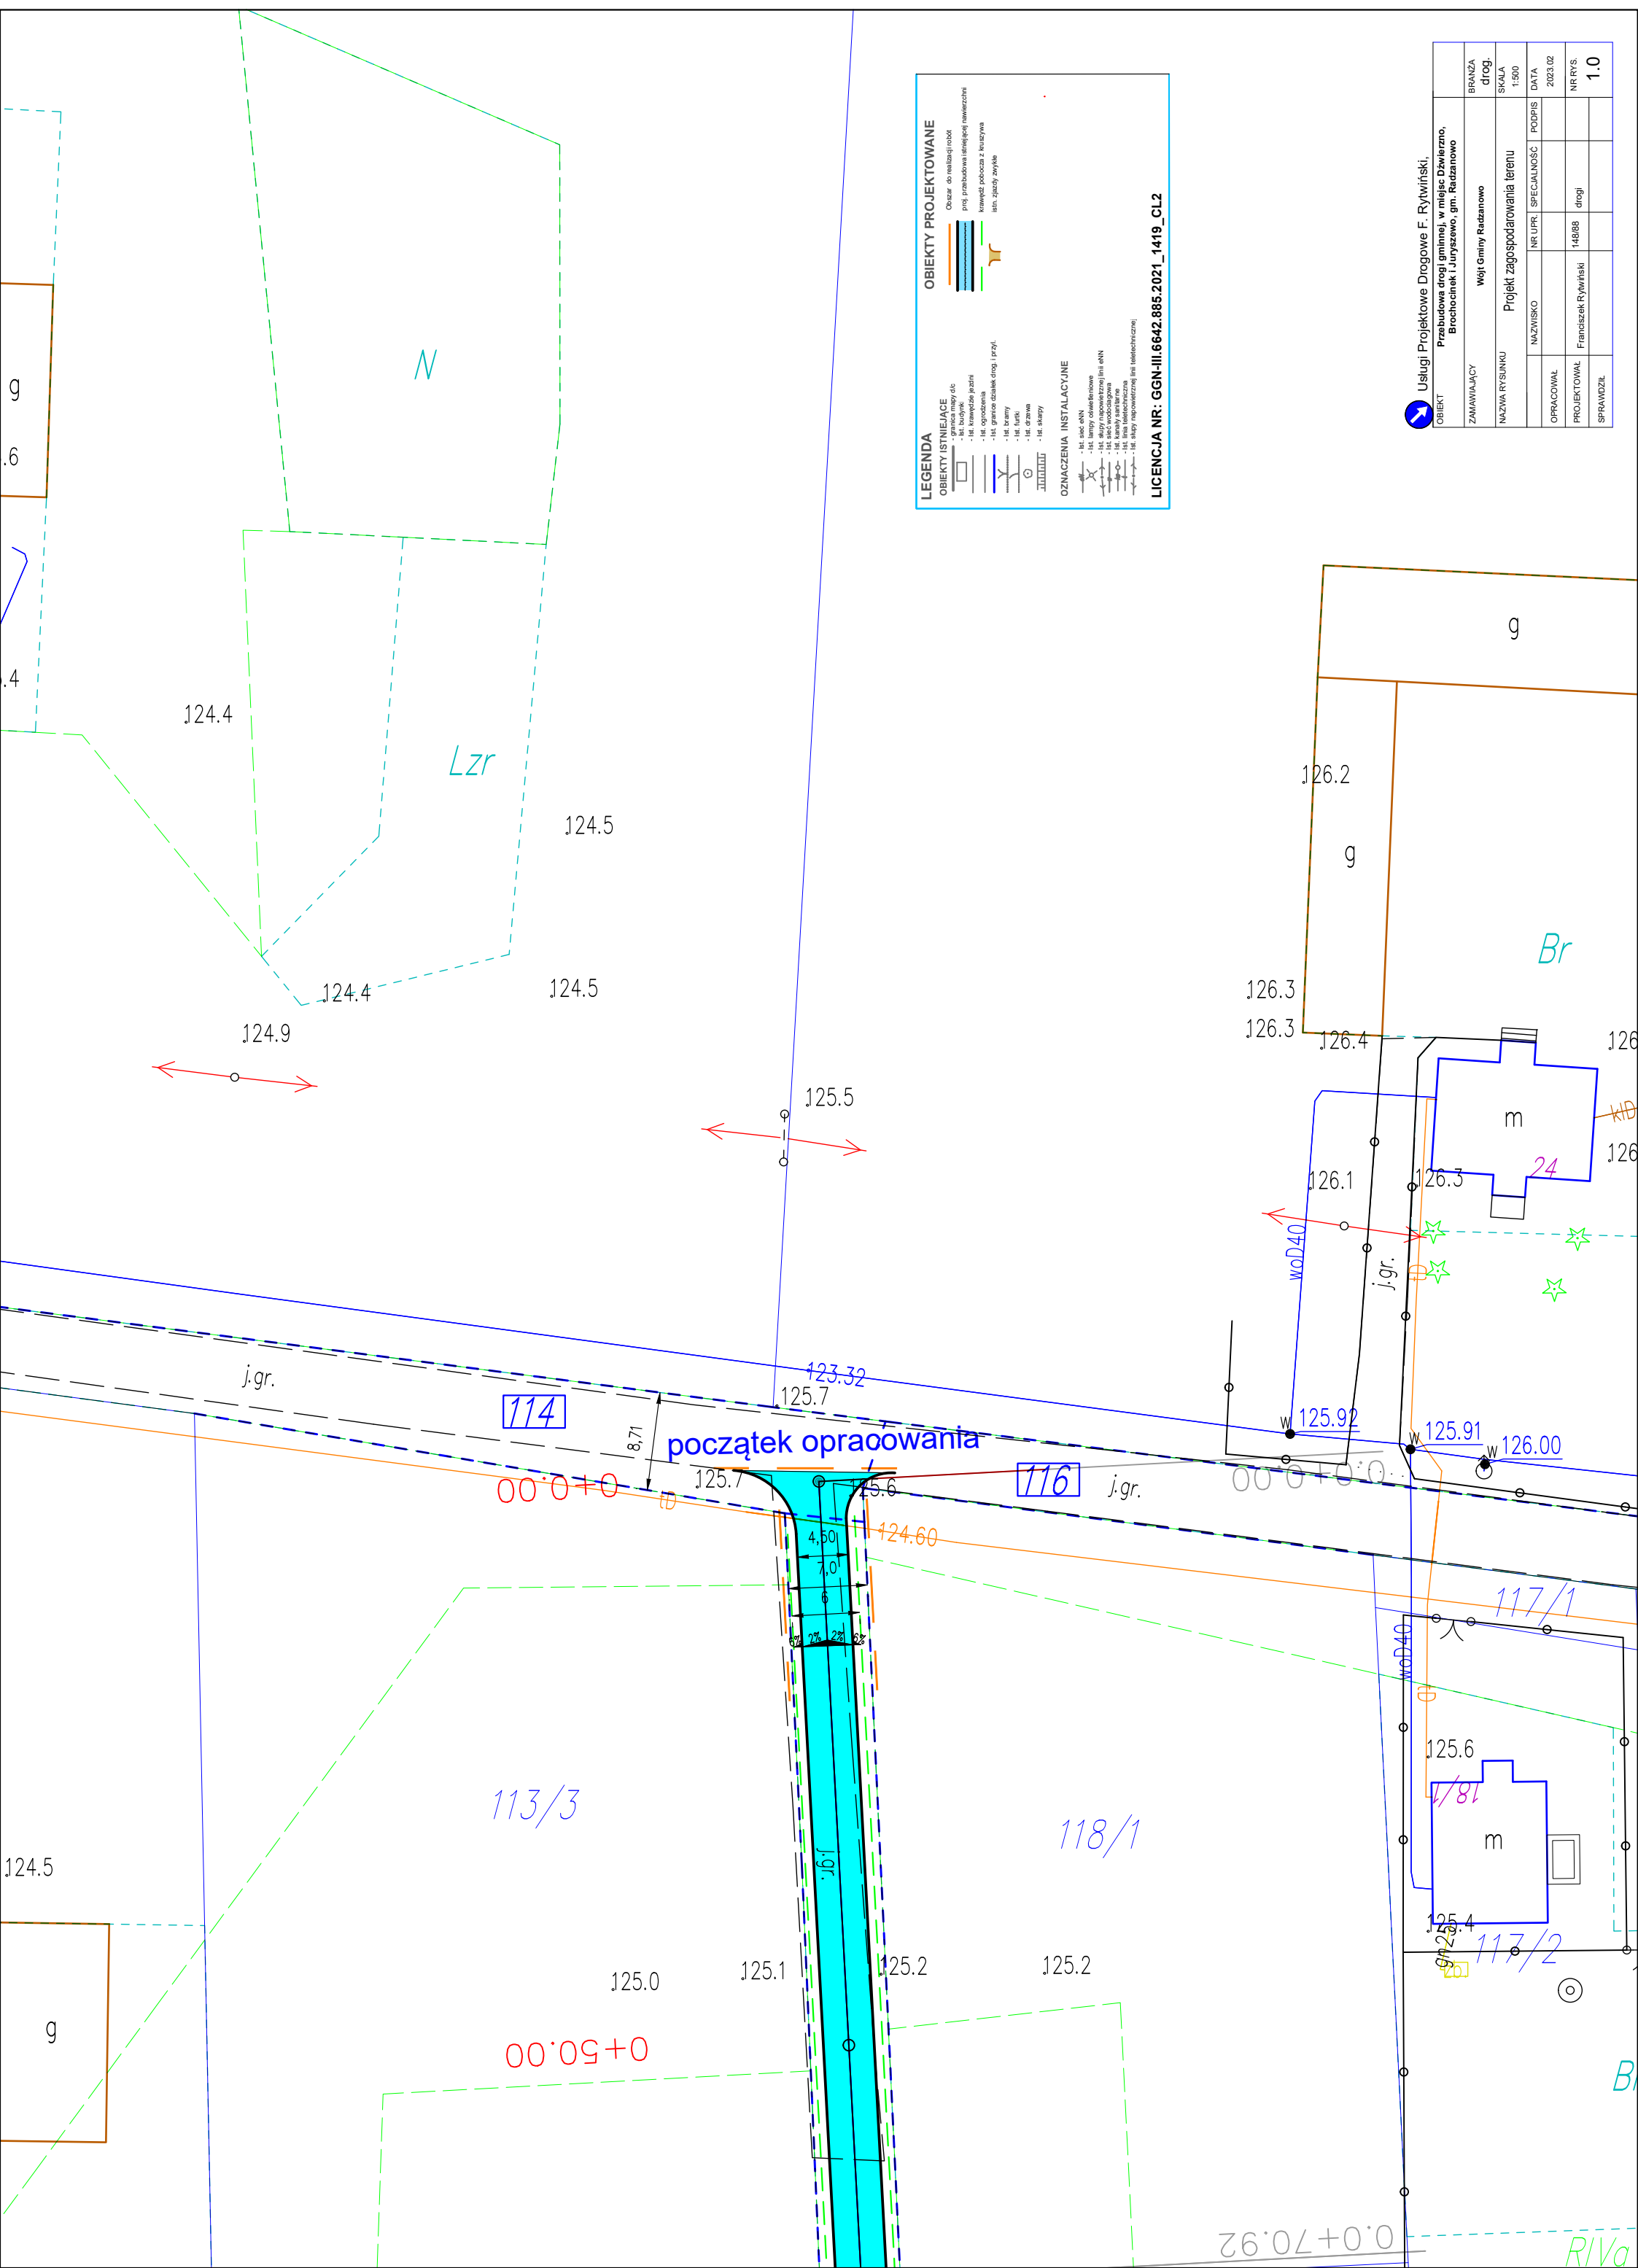

	Usługi Projektowe Drogowe F. Rytwiński.				
	OBIEKT				
	Przebudowa drogi gminnej, w miejsc. Dzwierzno, Brochocinek i Juryszewo, gm. Radzanowo				
	ZAMAWIAJĄCY				
	Wojt Gminy Radzanowo			BRANŻA	
				SKALA	1:500
NAZWA RYSUNKU		Projekt zagospodarowania terenu			
	NAZWISKO	NR UPR.	SPECJALNOŚĆ	PODPIS	DATA
					2023.02
	OPRACOWAŁ				NR RYS.
	PROJEKTOWAŁ		148/88	drogi	
	SPRAWDZIŁ				1.0