




Chelstowo Radzanowo

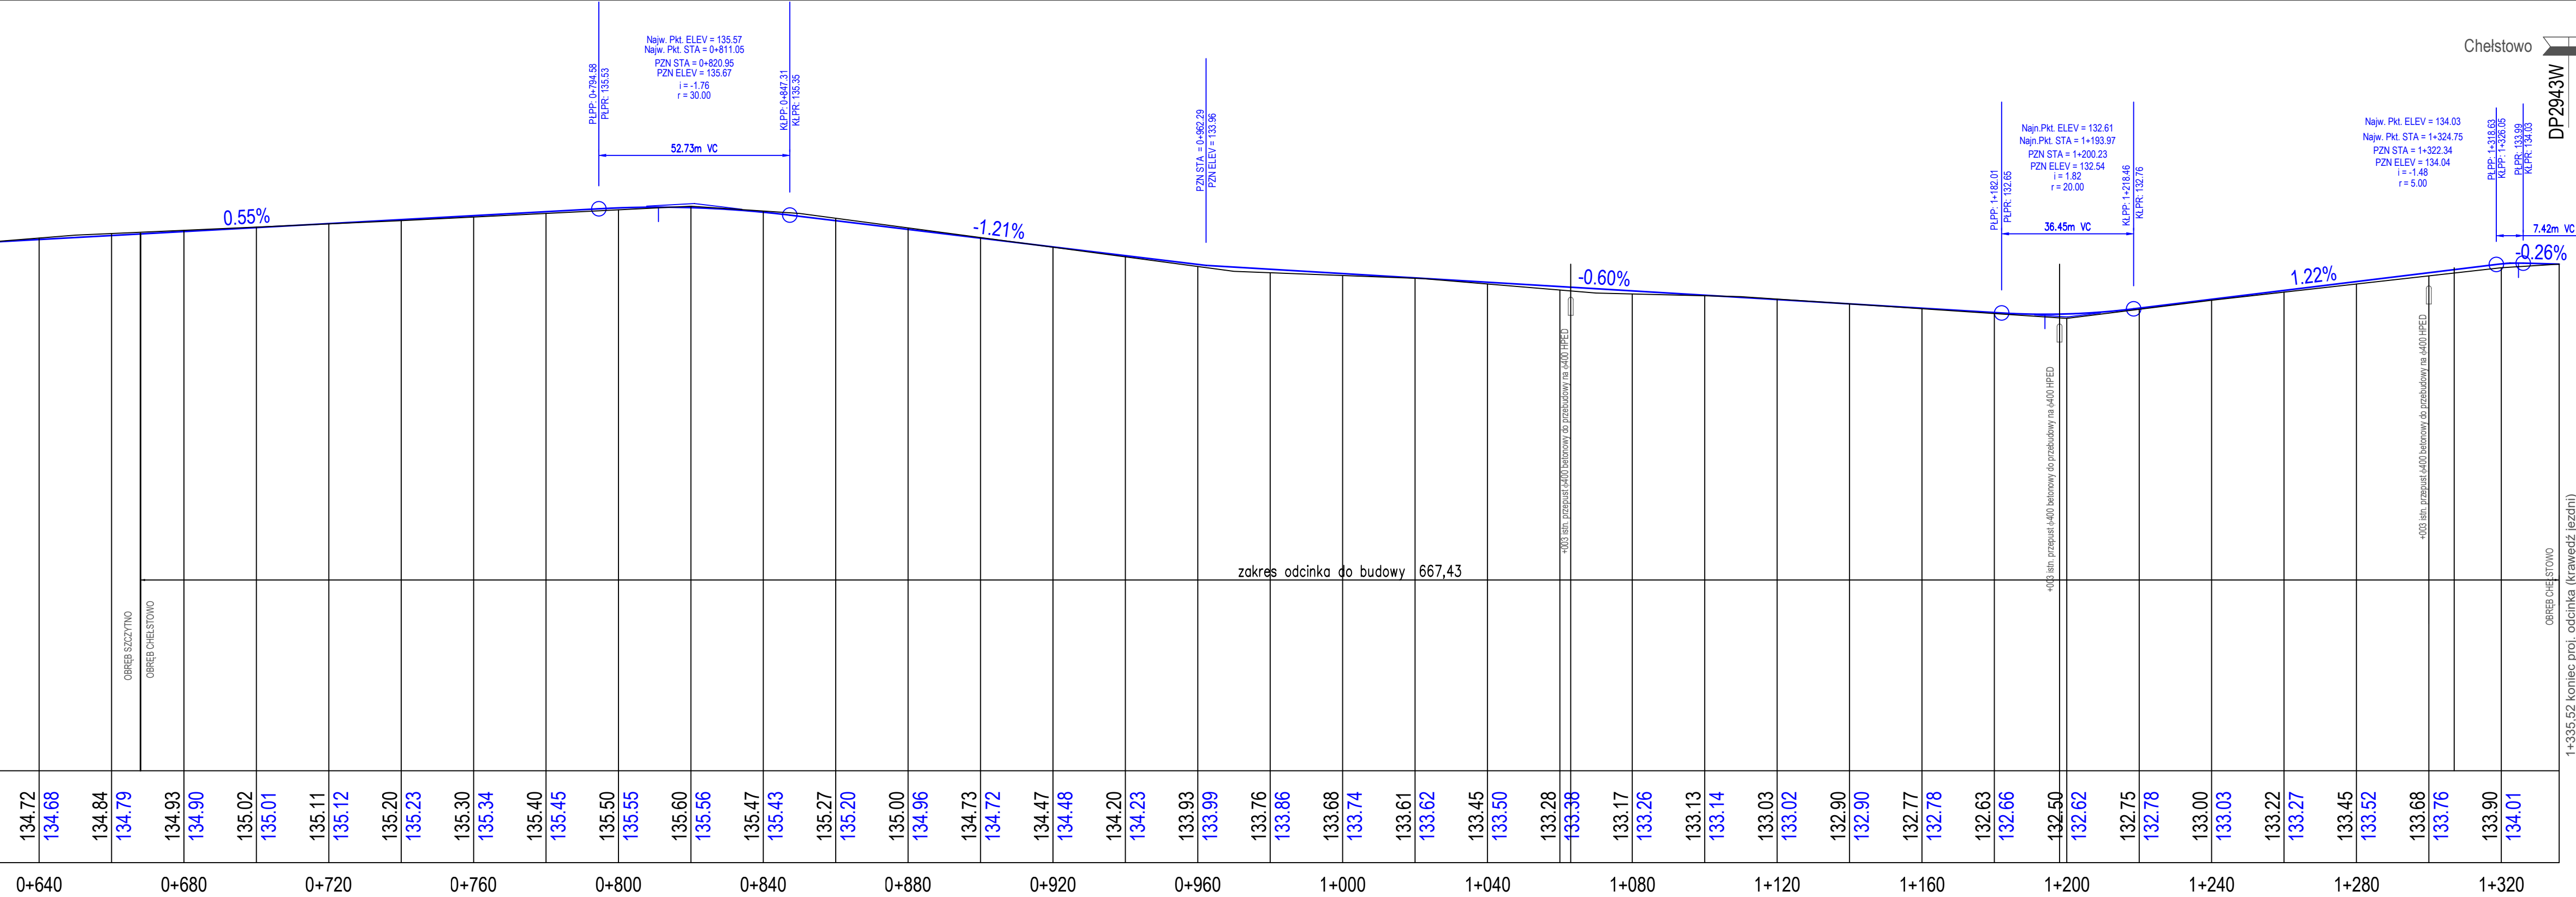

DP2943W

Usługi Projektowe Drogowe F. Rytyński					
CEL: Projektowanie drogi gminnej w miejscowości Chelstowo, w ramach zadania "modernizacja drogi gminnej Chelstowo - Chelstowo"					BRANŻA: drog.
ZAMAWIAJĄCY: Gmina Radzanowo					SKALA: 1:500
NAZWA RYSUNKU: Profil podłużny					
	NAMOWISKO	NR LPP	SPECJALNOŚĆ	PODPIIS	DATA
OPRACOWAŁ					04.2022
PROJEKTOWAŁ	Franciszek Rytyński	155/98	drogi		NR RYS.
SPRAWDZIŁ					3