


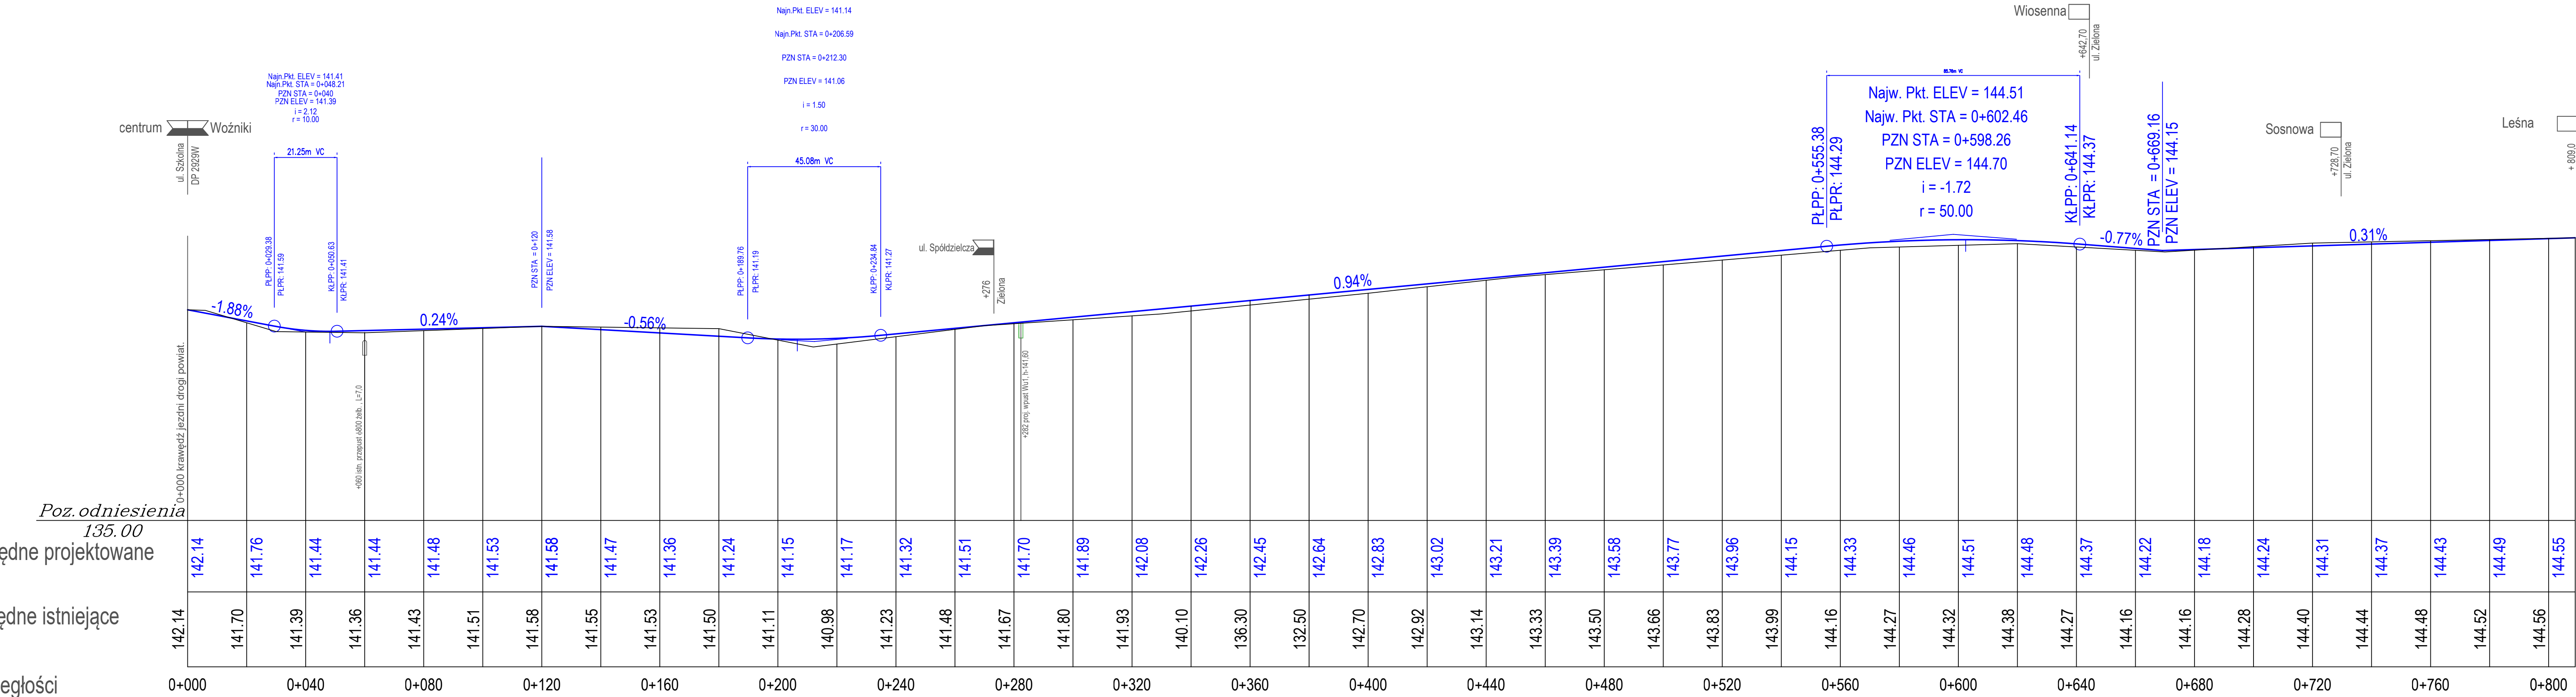

Poz. odniesienia
135.00
ęдне projektowane

ęдне istniejące

ęgłości