


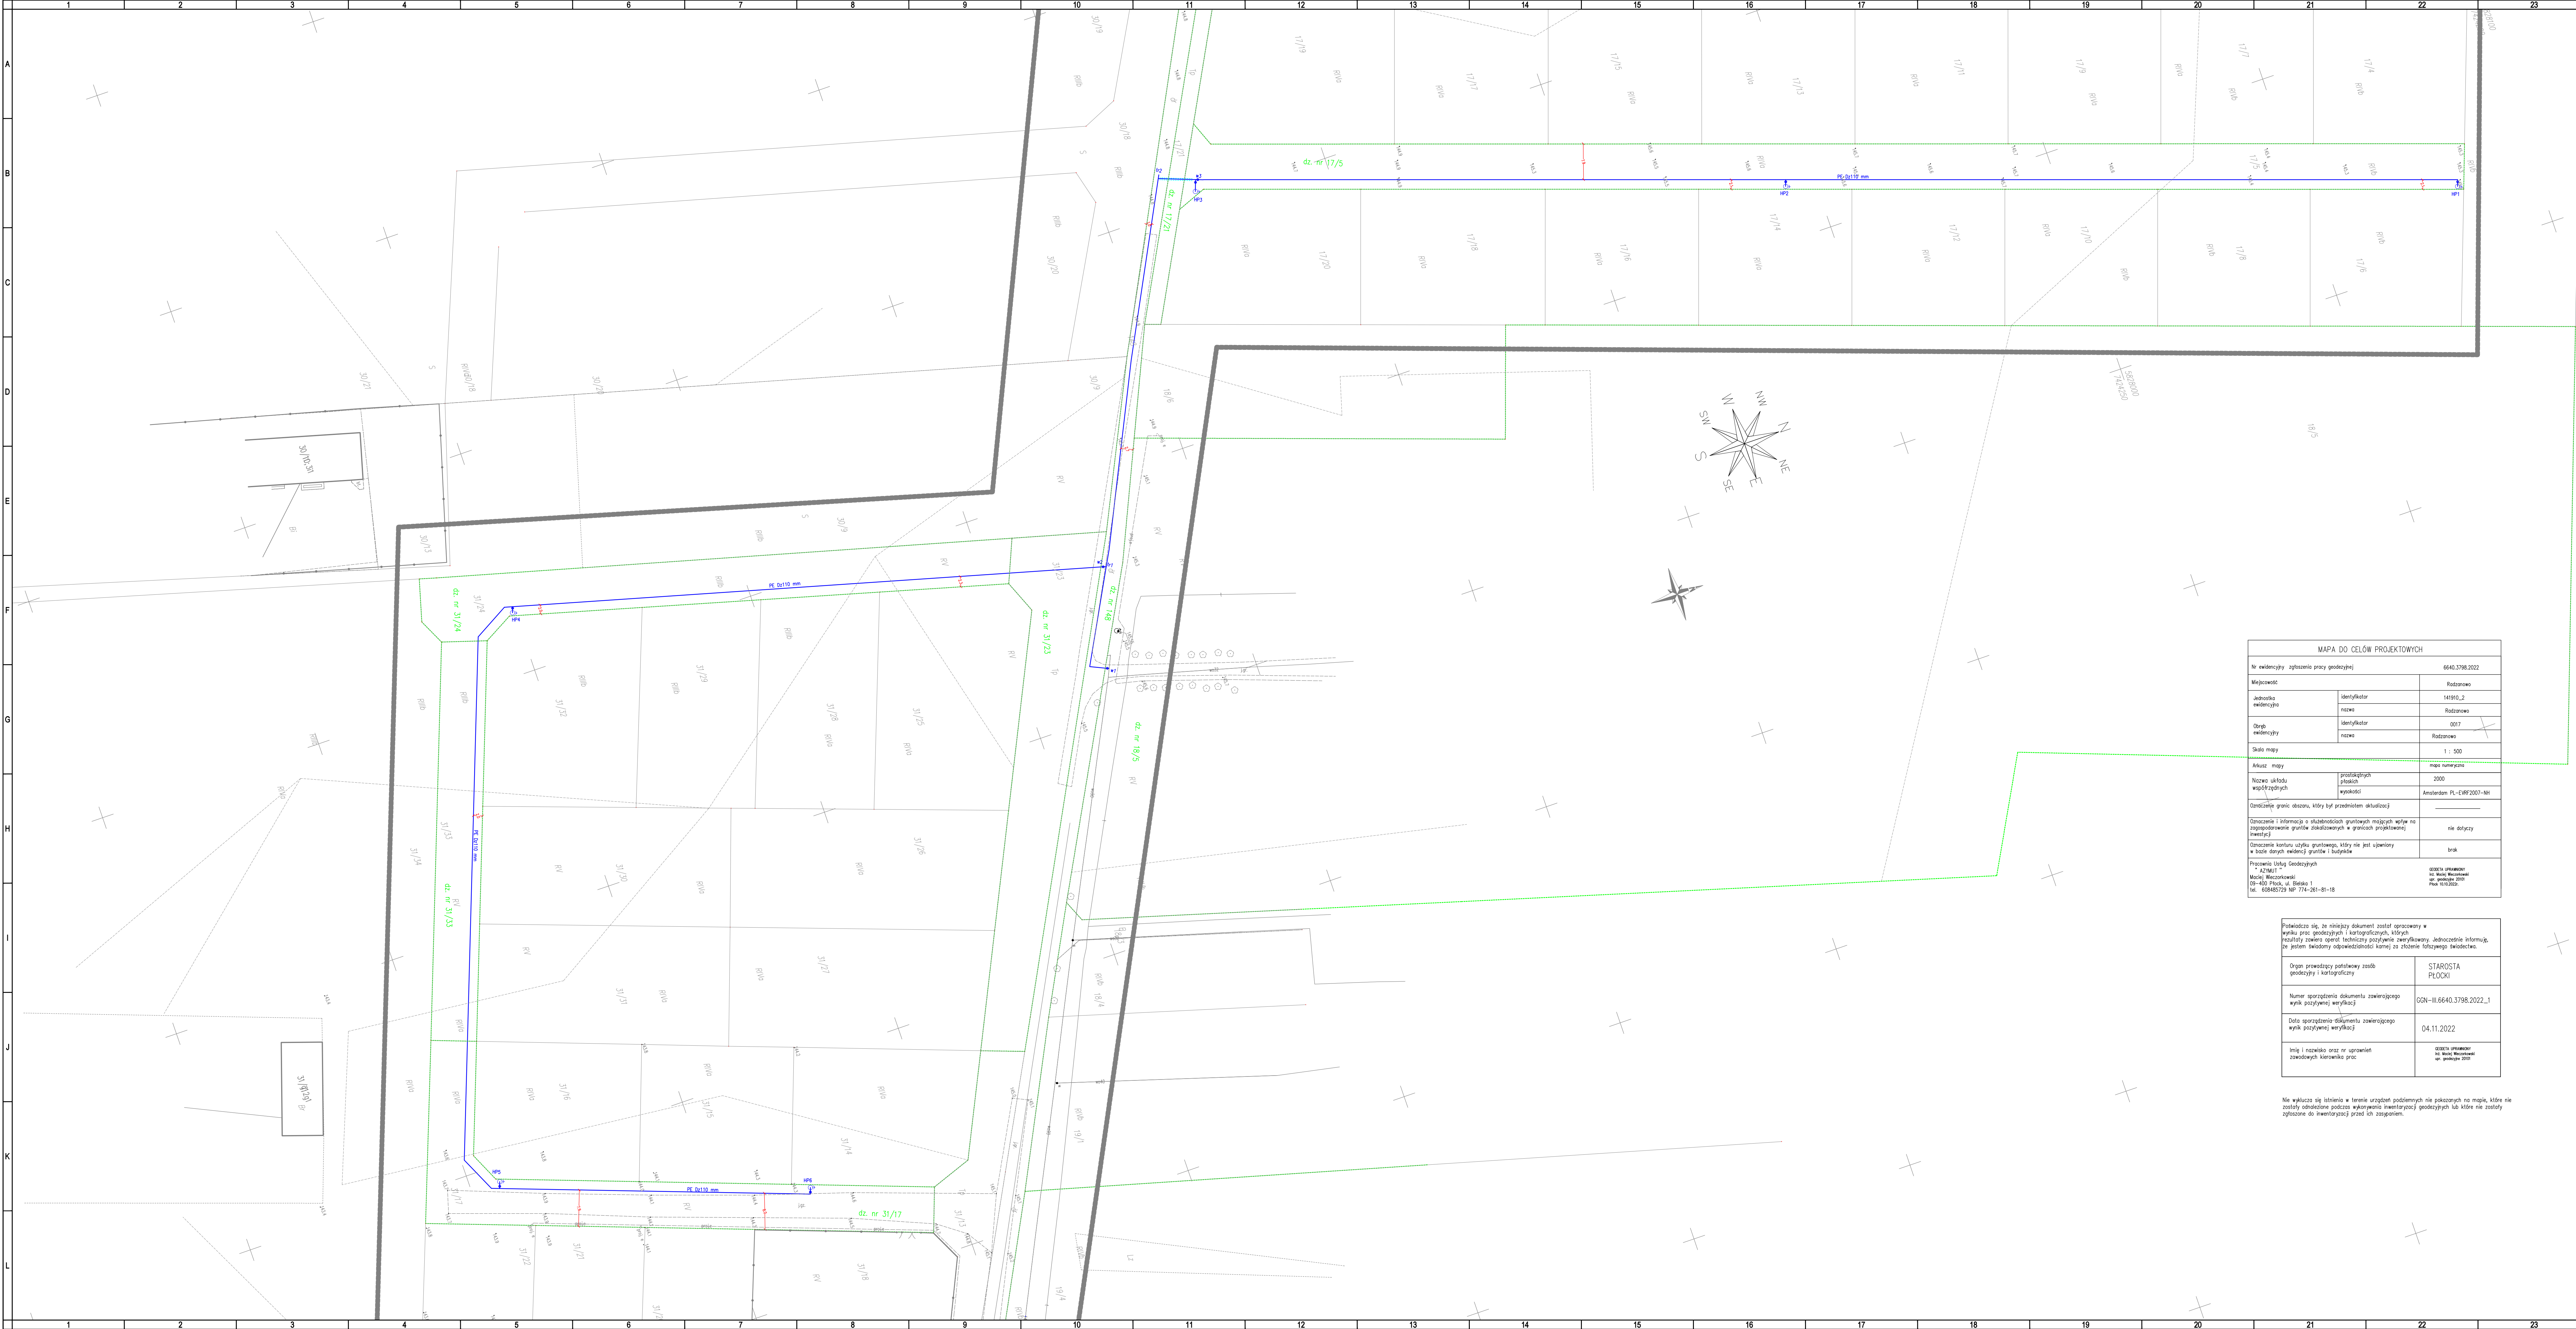

MAPA DO CELÓW PROJEKTOWYCH		
Nr ewidencyjny zgłoszenia pracy geodezyjnej		
6640.3798.2022		
Miejscowość		
Radzanowo		
Jednostka ewidencyjna	identyfikator	141910_2
	nazwa	Radzanowo
Ogólna ewidencyjna	identyfikator	0017
	nazwa	Radzanowo
Skala mapy		1 : 500
Arkusz mapy		mapa tematyczna
Nazwa układu współrzędnych	przekształceń	2000
	projekcji	Amsterdam PL-ETRS2007-NH
Opisanie granic obszaru, który był przedmiotem składowania		
Opisanie i informacja o skutkach prawnych mających wpływ na zagospodarowanie gruntu określonych w granicach projektowanej inwestycji		nie dotyczy
Opisanie skutku użytku gruntowego, który nie jest ujemny w bazie danych ewidencyjnych gruntów i budynków		brak
Proponowana Usługa Geodezyjna		
"ZMIENIA" Mapy Miejskiej 1:500, ul. Świdły 1, tel. 60485729 NP 774-281-81-18		
OŚWIADCZENIE WYKONAWCY		
mgr inż. Maciej Włodarczyk, ul. Świdły 1, tel. 60485729 NP 774-281-81-18		

Podpisuje się, że niniejszy dokument został opracowany w wyniku prac geodezyjnych i kartograficznych, których rezultaty zawiera opłatom techniczny przywilej zweryfikowany. Jednocześnie informuję, że jestem świadomy odpowiedzialności karnej za złożenie fałszywego świadectwa.	
Organ prowadzący państwową służbę geodezyjną i kartograficzną	STAROSTA PŁOCKI
Numer sporządzenia dokumentu zawierającego wynik pozytywną weryfikację	GN-IL6640.3798.2022_1
Data sporządzenia dokumentu zawierającego wynik pozytywną weryfikację	04.11.2022
Imię i nazwisko oraz nr uprawnień zawodowych kierownika prac	OSWIADCZENIE WYKONAWCY

Nie wykazuje się istnienia w terenie urządzeń podziemnych nie pokazanych na mapie, które nie zostały oddzielone podczas wykonywania inwentaryzacji geodezyjnych lub które nie zostały zgłoszone do inwentaryzacji przed ich wykonaniem.

- UWAGI:
- Wszystkie roboty należy wykonywać zgodnie z Polskimi Normami. Warunkami technicznymi wykonania i odbioru robót budowlano-montażowych opracowanymi przez Instytut Techniki Budowlanej oraz zasadami wiedzy i sztuki budowlanej.
 - Brak wskazania na rysunku technicznym elementu, którego zastosowanie wynika ze znanych lub powszechnie przyjętych rozwiązań w zakresie sztuki budowlanej na zlecenie wykonawcy z konieczności skalkulowania i zastosowania takiego elementu w porozumieniu z inwestorem a także z projektantem i za jego zgodą.
 - Każdy składnik projektowy należy rozpatrywać i rozpoznawać w dokumentacji w kontekście wszystkich rysunków, które do jego składowania się odnoszą z uwzględnieniem wszystkich opisów technicznych i zasad sztuki budowlanej.
 - Zaistnienie niezgodności pomiędzy projektem architektonicznym i pozostałymi opracowaniami branżowymi oraz stanem istniejącym należy wyjaśnić i uzgodnić z projektantem.
 - Wszystkie elementy ruchome, konstrukcyjne i szczegóły połączeń należy zamawiać i wykonywać/montować na podstawie zweryfikowanych obmiarów rzeczywiście wykonanych na obiekcie.
 - Wszystkie materiały użyte w projekcie, rozwiązania techniczne i urządzenia muszą odpowiadać normom bezpieczeństwa ppoż. i być, posiadać odpowiednie atesty i aprobaty do stosowania w budownictwie.
 - Uwagi i opisy zamieszczone w części opisowej projektu są integralną częścią niniejszego opracowania.

Za zgodność z oryginałem mapy do celów projektowych

05.11.2022

mgr inż. Damian Józwiak
Upoważnienie do sporządzania w imieniu m. inż. Macieja Włodarczyka, ul. Świdły 1, tel. 60485729 NP 774-281-81-18

LEGENDA:

- granice działek/obszar oddziaływania obiektu
- projektowana sieć wodociągowa PEHD Dz 110 mm
- projektowana zasuwa odcinająca DN100, DN80
- projektowany hydrant p.poz. podziemny DN80
- projektowana rura osłonowa

Projektant:	Uprawnienia nr:	Podpis:
mgr inż. Damian Józwiak	MAZ/0971/PBS/19	
Sprawdzający:	Uprawnienia nr:	Podpis:
mgr inż. Daniel Gąbriński	MAZ/0344/P005/14	
Investor:	Gmina Radzanowo ul. Płocka 32, 09-451 Radzanowo	
Adres inwestycji:	Radzanowo, dz. nr ewid. 17/5, 17/21, 148, 31/23, 31/24, 31/33, 31/17, 16/9 obręb 0017	
Faza projektu:	PROJEKT BUDOWALNY	
Nazwa inwestycji:	Budowa sieci wodociągowej na potrzeby zabudowy mieszkalnej w m. Radzanowo	
Nazwa rysunku:	Projekt Zagospodarowania terenu	
Data:	Skala:	Nr opracowania
05.11.2022	1:500	PB-5-R
		Nr rys.
		Rys. 01
		Nr strony
		—