


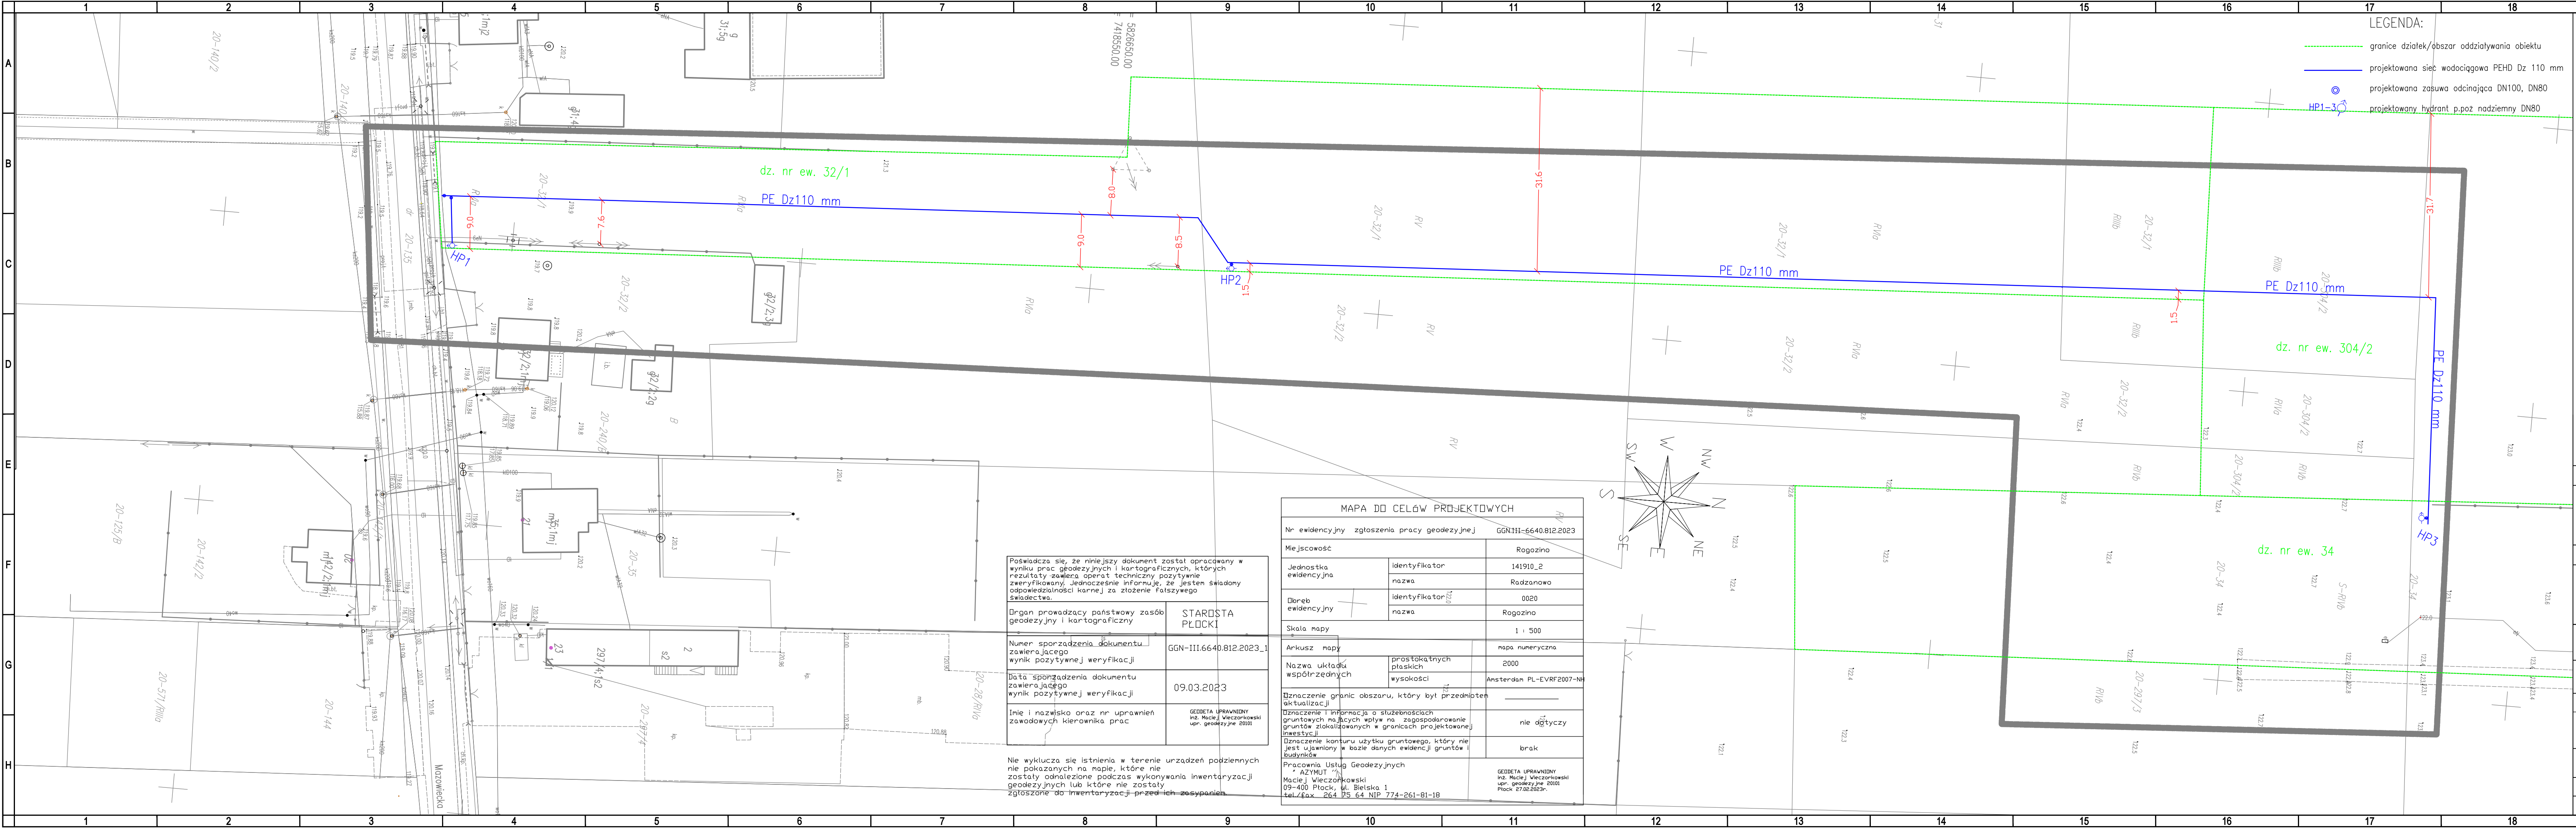

LEGENDA:

- granice działek/obszar oddziaływania obiektu
- projektowana sieć wodociągowa PEHD Dz 110 mm
- ⊙ projektowana zasowa odcinająca DN100, DN80
- HP1-3 projektowany hydrant p.poz nadziemny DN80

- UWAGI:
- Wszystkie roboty należy wykonywać zgodnie z Polskimi Normami, "Warunkami technicznymi wykonania i odbioru robót, budowlano-montażowych" opracowanymi przez Instytut Techniki Budowlanej oraz zasadami wiedzy i sztuki budowlanej.
 - Brak wskazania na rysunku technicznym elementu, którego zastosowanie wynika ze znanych lub powszechnie przyjętych rozwiązań w zakresie sztuki budowlanej nie zwalnia wykonawcy z konieczności skalkulowania i zastosowania takiego elementu w porozumieniu z Inwestorem a także z projektantem i za jego zgodą.
 - Każdy składnik projektowy należy rozpatrywać i rozpoznawać w dokumentacji w kontekście wszystkich rysunków, które do tego składnika się odnoszą z uwzględnieniem wszystkich opisów technicznych i zasad sztuki budowlanej.
 - Zaistnienie niezgodności pomiędzy projektem architektonicznym i pozostałymi opracowaniami branżowymi oraz stanem istniejącym należy wyjaśnić i uzgodnić z projektantem.
 - Wszelkie elementy ruchome, konstrukcyjne i szczegóły połączeń urządzeń muszą odpowiadać normom bezpieczeństwa ppoż. i bhp; posiadać odpowiednie atesty i aprobaty do stosowania w budownictwie.
 - Uwagi i opisy zamieszczone w części opisowej projektu są integralną częścią niniejszego opracowania.

Za zgodność z oryginałem
mapy do celów projektowych

20.03.2023

mgr inż. Damian Józwiak
Uprawnienia budowlane do projektowania w specjalności instalacyjnej w zakresie sieci, instalacji i urządzeń cieplnych, wentylacyjnych, gazowych, wodociągowych i kanalizacyjnych
Nr ewid. upr. MAZ/0971/PBS/19

Projektant:	Uprawnienia nr:	Podpis:
mgr inż. Damian Józwiak	MAZ/0971/PBS/19	
Sprawdzający:	Uprawnienia nr:	Podpis:
mgr inż. Daniel Gąbński	MAZ/0344/POOS/14	
Inwestor:	Gmina Radzanowo ul. Płocka 32, 09-451 Radzanowo	
Adres inwestycji:	Rogozino, gm. Radzanowo, dz. nr ewid. 32/1, 304/2, 34 obręb 0020	
Faza projektu:	PROJEKT BUDOWALNY	
Nazwa inwestycji:	Budowa sieci wodociągowej na potrzeby zabudowy mieszkalnej w miejscowości Rogozino	
Nazwa rysunku:	Projekt Zagospodarowania Terenu	
Data:	Skala:	Nr opracowania
20.03.2023	1:500	PB-14-R
	Nr rys	Nr strony
	Rys. 01	Str.16