


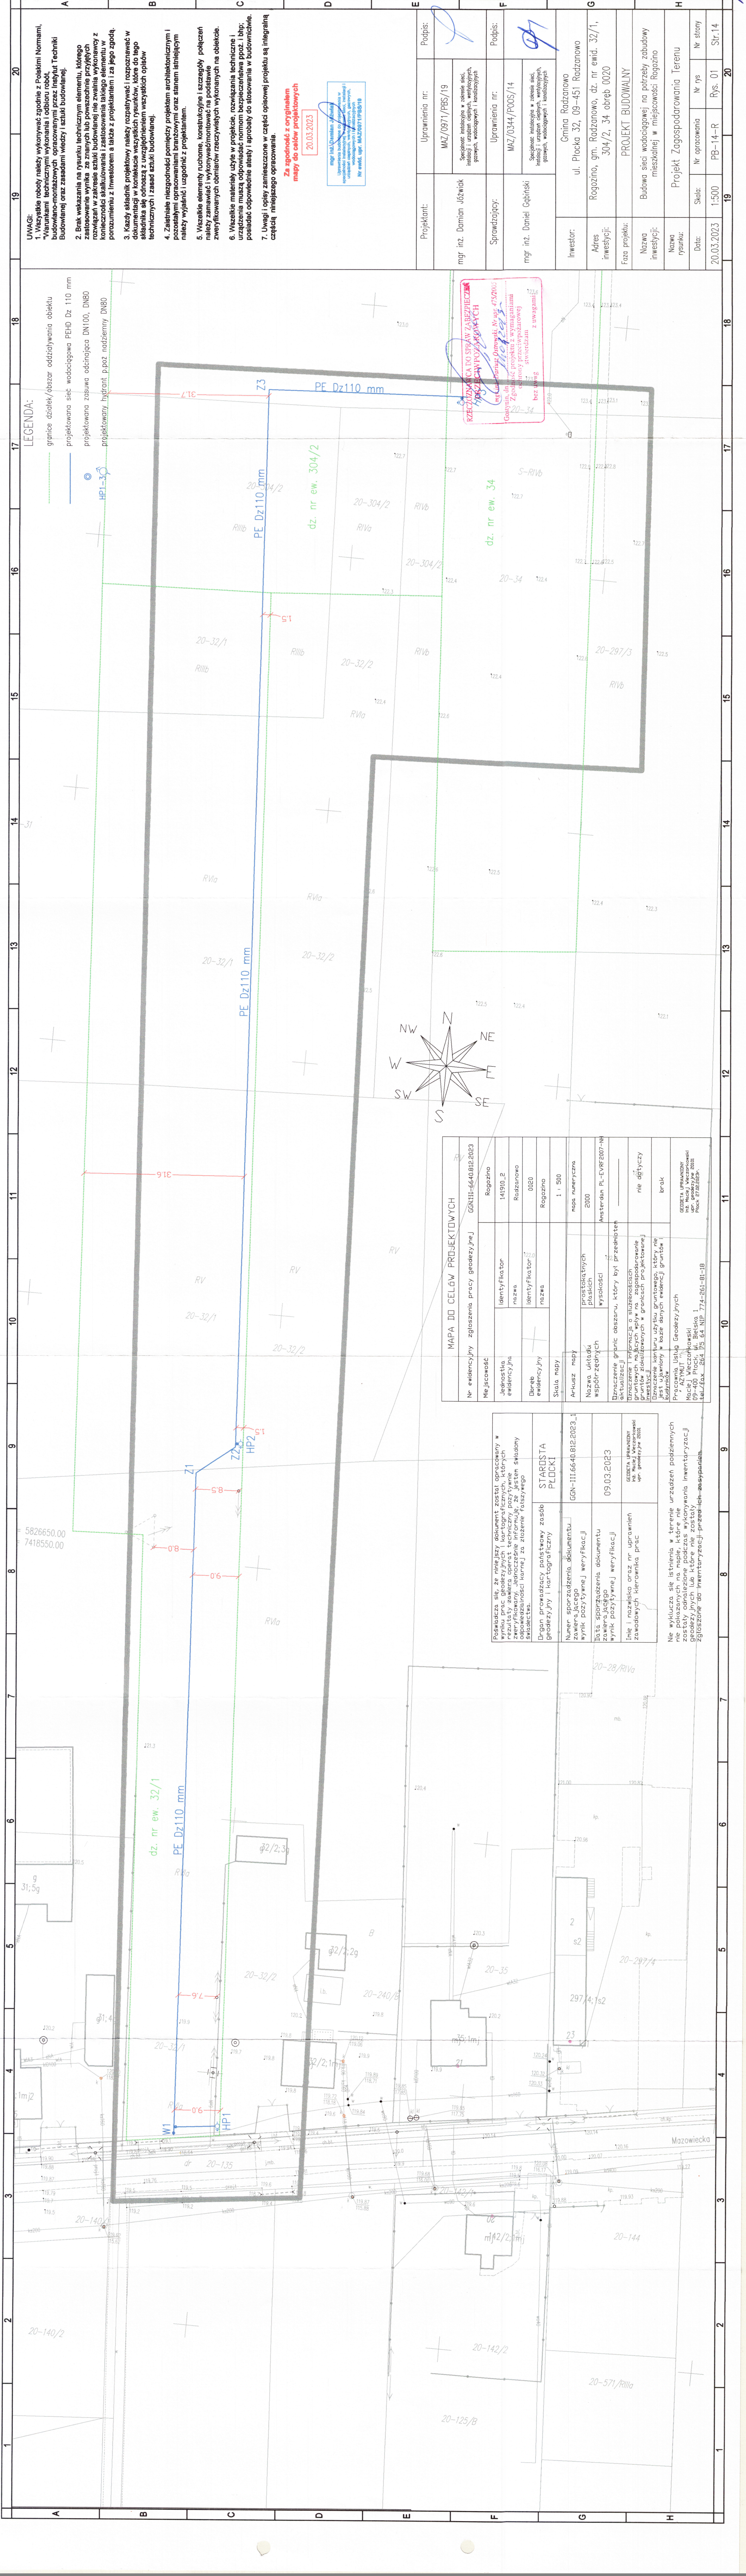

LEGENDA:

- granice działek/obszar oddziaływania obiektu
- projektowana sieć wodociągowa PEHD Dz 110 mm
- projektowana zasusza odcinająca DN100, DN80
- projektowany hydrant p.poz nadziemny DN80

UWAGI:

- Wszystkie roboty należy wykonywać zgodnie z Polskimi Normami, warunkami technicznymi wykonania i odbioru robót, budowlano-montażowymi opracowaniami przez Instytut Techniki Budowlanej oraz zasadami wiedzy i sztuki budowlanej.
- Brak wskazania na rysunku technicznym elementu, którego zastosowanie wynika ze znanych lub powszechnie przyjętych rozwiązań w zakresie sztuki budowlanej nie zwalnia wykonawcy z konieczności skalkulowania i zastosowania takiego elementu w porównaniu z inwestorem a także z projektantem i za jego zgodą.
- Każdy składnik projektowy należy rozpatrywać i rozstrzygać w oparciu o dane techniczne i warunki wykonania, które do niego składnika się odnosi z uwzględnieniem wszystkich opisów technicznych i zasad sztuki budowlanej.
- Zaistniałe niezgodności pomiędzy projektem architektonicznym i pozostałymi opracowaniami branżowymi oraz stanem istniejącym należy wyjaśnić i uzgodnić z projektantem.
- Wszystkie elementy ruchome, konstrukcyjne i sztywne połączeń należy wykonać zgodnie z zasadami sztuki budowlanej i z uwzględnieniem obciążeń rzeczywistych wykonanych na obiekcie.
- Wszystkie materiały użyte w projekcie, rozwiązania techniczne i urządzenia muszą odpowiadać normom bezpieczeństwa ppoż. i bhp; posiadać odpowiednie atesty i aprobaty do stosowania w budownictwie.
- Uwagi i opisy zamieszczone w części opisowej projektu są integralną częścią niniejszego opracowania.

Za zgodność z oryginałem
mapy do celów projektowych
20.03.2023

mgr inż. Damian Józwiak
Uprawnienia do sporządzania mapy do celów projektowych
Specjalność: Instalacje w zakresie sieci, instalacji i urządzeń ciepłych, wentylacyjnych, gazowych, wodociągowych i kanalizacyjnych
Nr ewid. upr. MAZ/0971/PBS/19

Projektant:	Uprawnienia nr:	Podpis:
mgr inż. Damian Józwiak	MAZ/0971/PBS/19	
Sprawdzający:	Uprawnienia nr:	Podpis:
mgr inż. Daniel Gąbriński	MAZ/0344/PBS/14	

Investor:	Gmina Radzanowo ul. Płocka 32, 09-451 Radzanowo
Adres inwestycji:	Rogozino, gm. Radzanowo, dz. nr ewid. 32/1, 304/2, 34 obręb 0020
Faza projektu:	PROJEKT BUDOWALNY
Nazwa inwestycji:	Budowa sieci wodociągowej na potrzeby zabudowy mieszkalnej w miejscowości Rogozino
Nazwa rysunku:	Projekt Zagospodarowania Terenu
Data:	Skala: Nr opracowania Nr rys
20.03.2023	1:500 PB-14-R Rys. 01
19	20