


OZNACZENIE PROFILU POZIOM PORÓWNAWCZY	
RZĘDNA TERENU PROJ.	
RZĘDNA TERENU ISTN.	
RZĘDNA DNA KANAŁU	
ZAGŁĘBIENIE DNA KANAŁU	
SPADKI, DŁUGOŚCI	
ŚREDNICA, MATERIAŁ	
WSPÓŁRZĘDNE X	
WSPÓŁRZĘDNE Y	
ODLEGŁOŚCI	
HEKTOMETRY	

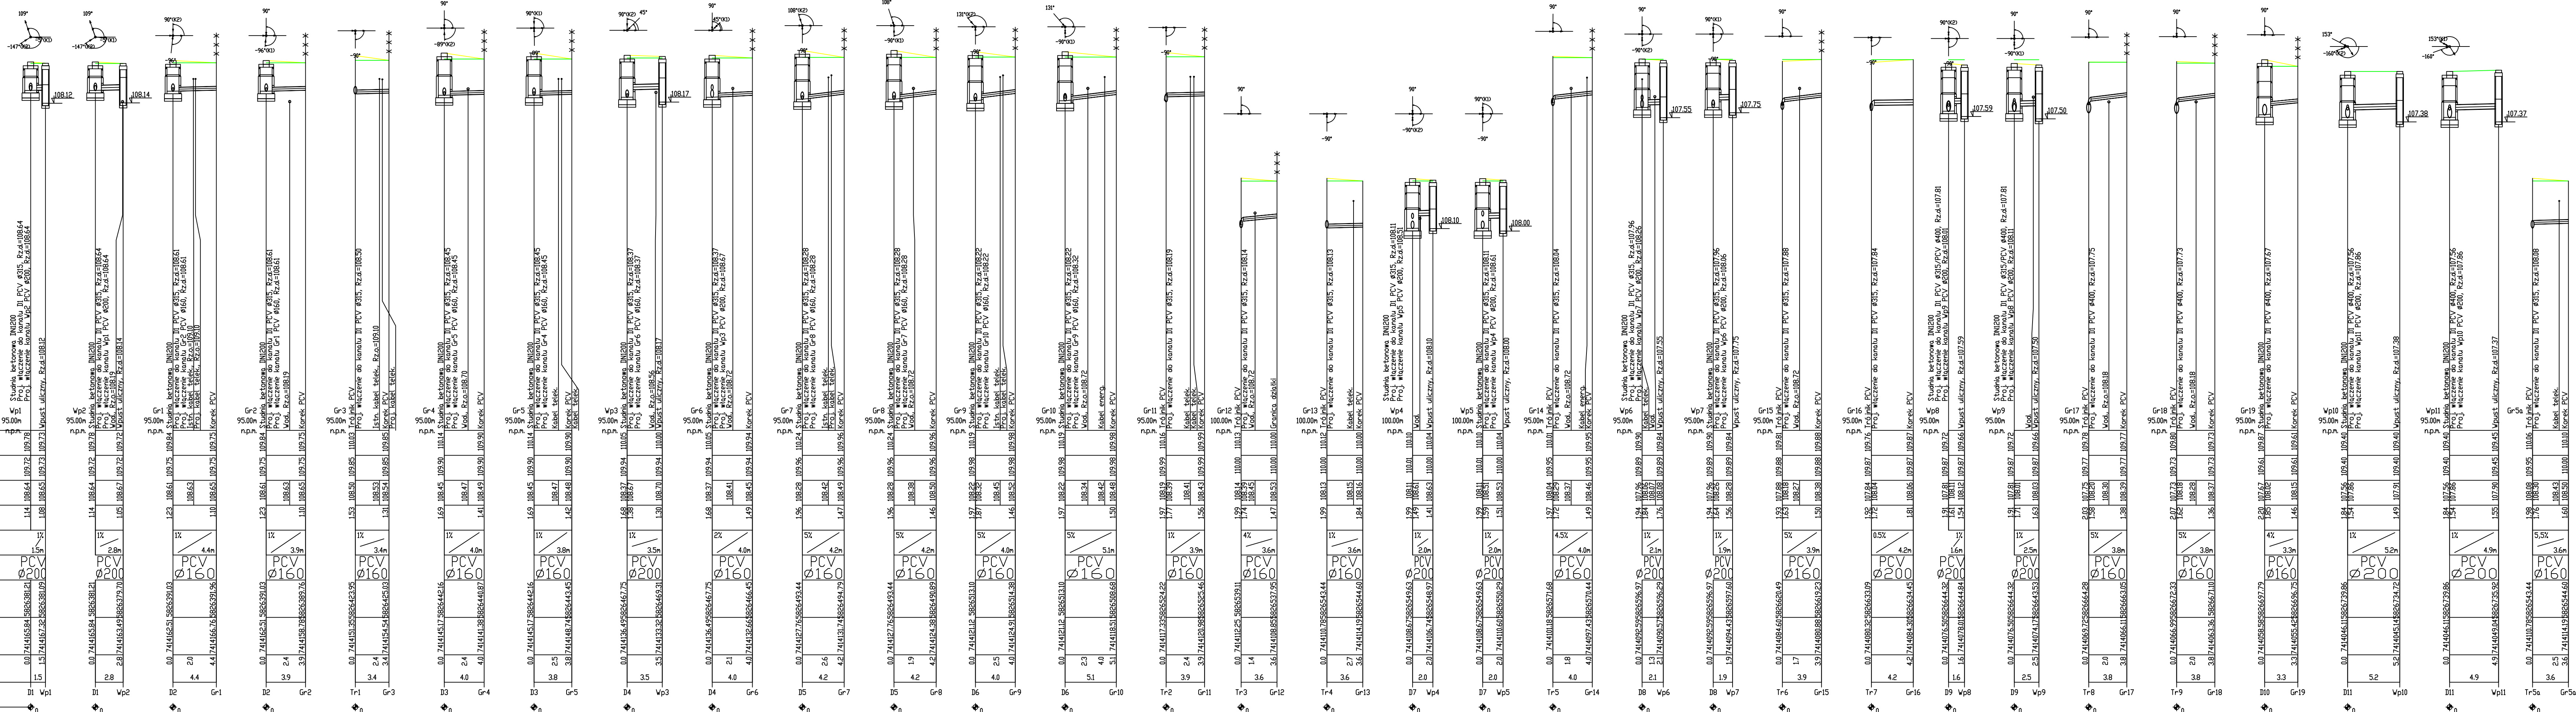

- UWAGI:
1. Wszystkie roboty należy wykonywać zgodnie z Polskimi Normami, "Warunkami technicznymi wykonania i odbioru robót, budowlano-montażowych" opracowanymi przez Instytut Techniki Budowlanej oraz zasadami wiedzy i sztuki budowlanej.
 2. Brak wskazania na rysunku technicznym elementu, którego zastosowanie wynika ze znanych lub powszechnie przyjętych rozwiązań w zakresie sztuki budowlanej nie zwalnia wykonawcy z konieczności skalkulowania i zastosowania takiego elementu w porozumieniu z inwestorem a także z projektantem i za jego zgodą.
 3. Każdy składnik projektowy należy rozpatrywać i rozpoznawać w dokumentacji w kontekście wszystkich rysunków, które do tego składnika się odnoszą z uwzględnieniem wszystkich opisów technicznych i zasad sztuki budowlanej.
 4. Zaisztawienie niezgodności pomiędzy projektem architektonicznym i pozostałymi opracowaniami branżowymi oraz stanem istniejącym należy wyjaśnić i uzgodnić z projektantem.
 5. Wszelkie elementy ruchome, konstrukcyjne i szczegóły połączeń należy zamawiać i wykonywać/montować na podstawie zweryfikowanych obmiarów rzeczywistych wykonanych na obiekcie.
 6. Wszelkie materiały użyte w projekcie, rozwiązania techniczne i urządzenia muszą odpowiadać normom bezpieczeństwa ppóz. i bhp; posiadać odpowiednie atesty i aprobaty do stosowania w budownictwie.
 7. Uwagi i opisy zamieszczone w części opisowej projektu są integralną częścią niniejszego opracowania.

Projektant:	Uprawnienia nr:	Podpis:
mgr inż. Damian Józwiak	MAZ/0971/PBS/19	
Sprawdzający:	Uprawnienia nr:	Podpis:
mgr inż. Daniel Gąbinski	MAZ/0344/POOS/14	
Inwestor:	Gmina Radzanowo ul. Płocka 32, 09-451 Radzanowo	
Adres inwestycji:	Kostrąg, gm. Radzanowo, dz. nr ewid. 47, 33/2, 32, 28 obręb 0014	
Faza projektu:	PROJEKT ARCHITEKTONICZNO-BUDOWALNY	
Nazwa inwestycji:	Budowa sieci kanalizacji deszczowej z przyłączami w miejscowości Kostrąg	
Nazwa rysunku:	Profil podłużny – kanalizacja deszczowa	
Data:	Skala:	Nr opracowania
25.02.2023	1:100	PB-12-R
		Nr rys
		Rys. 02
		Nr strony
		Str. 16