


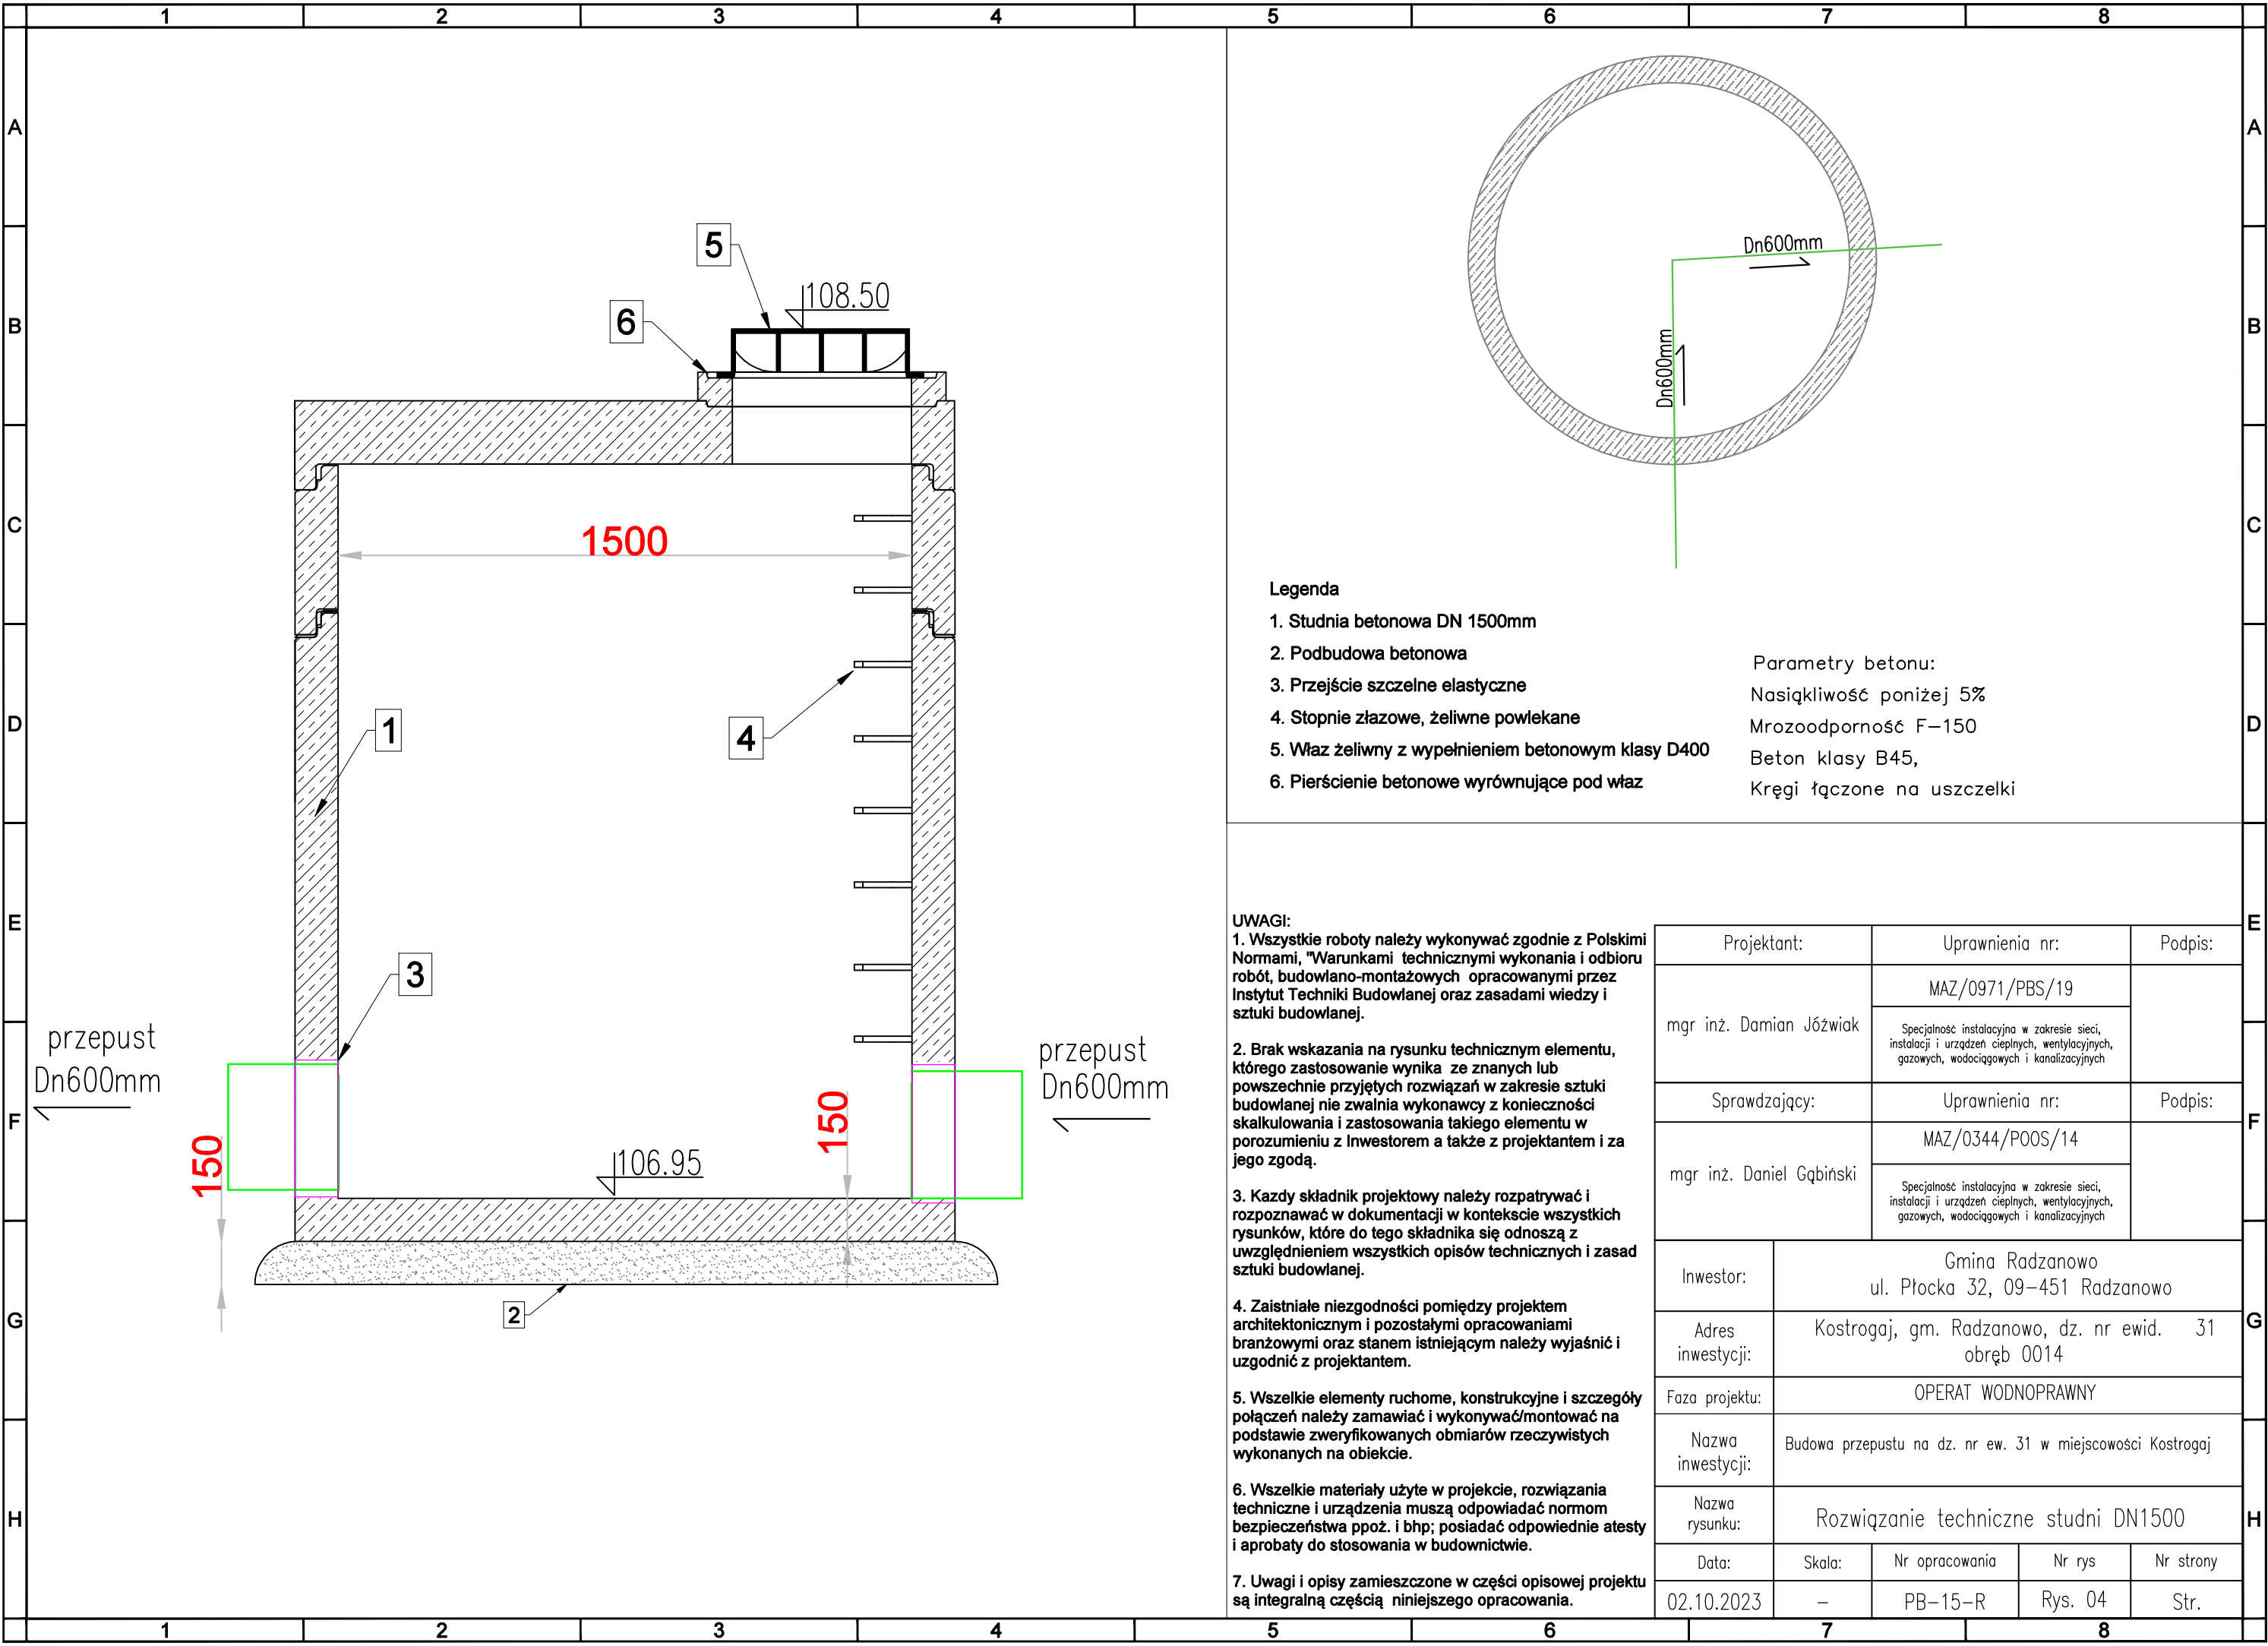

Legenda

- 1. Studnia betonowa DN 1500mm
- 2. Podbudowa betonowa
- 3. Przejście szczelne elastyczne
- 4. Stopnie żłazowe, żeliwne powlekane
- 5. Właz żeliwny z wypełnieniem betonowym klasy D400
- 6. Pierścienie betonowe wyrównujące pod właz

Parametry betonu:
Nasiłkowość poniżej 5%
Mrozoodporność F-150
Beton klasy B45,
Kręgi łączone na uszczelki

UWAGI:
1. Wszystkie roboty należy wykonywać zgodnie z Polskimi Normami, "Warunkami technicznymi wykonania i odbioru robót, budowlano-montażowych opracowanymi przez Instytut Techniki Budowlanej oraz zasadami wiedzy i sztuki budowlanej.
2. Brak wskazania na rysunku technicznym elementu, którego zastosowanie wynika ze znanych lub powszechnie przyjętych rozwiązań w zakresie sztuki budowlanej nie zwalnia wykonawcy z konieczności skalkulowania i zastosowania takiego elementu w porozumieniu z Inwestorem a także z projektantem i za jego zgodą.
3. Każdy składnik projektowy należy rozpatrywać i rozpoznawać w dokumentacji w kontekście wszystkich rysunków, które do tego składnika się odnoszą z uwzględnieniem wszystkich opisów technicznych i zasad sztuki budowlanej.
4. Zaistniałe niezgodności pomiędzy projektem architektonicznym i pozostałymi opracowaniami branżowymi oraz stanem istniejącym należy wyjaśnić i uzgodnić z projektantem.
5. Wszelkie elementy ruchome, konstrukcyjne i szczegóły połączeń należy zamawiać i wykonywać/montować na podstawie zweryfikowanych obmiarów rzeczywistych wykonanych na obiekcie.
6. Wszelkie materiały użyte w projekcie, rozwiązania techniczne i urządzenia muszą odpowiadać normom bezpieczeństwa ppoż. i bhp; posiadać odpowiednie atesty i aprobaty do stosowania w budownictwie.
7. Uwagi i opisy zamieszczone w części opisowej projektu są integralną częścią niniejszego opracowania.

Projektant:		Uprawnienia nr:		Podpis:
mgr inż. Damian Józwiak		MAZ/0971/PBS/19		
		Specjalność instalacyjna w zakresie sieci, instalacji i urządzeń ciepłych, wentylacyjnych, gazowych, wodocięgowych i kanalizacyjnych		
Sprawdzający:		Uprawnienia nr:		Podpis:
mgr inż. Daniel Gąbiński		MAZ/0344/POOS/14		
		Specjalność instalacyjna w zakresie sieci, instalacji i urządzeń ciepłych, wentylacyjnych, gazowych, wodocięgowych i kanalizacyjnych		
Inwestor:		Gmina Radzanowo ul. Płocka 32, 09–451 Radzanowo		
Adres inwestycji:		Kostrogaj, gm. Radzanowo, dz. nr ewid. 31 obręb 0014		
Faza projektu:		OPERAT WODNOPRAWNY		
Nazwa inwestycji:		Budowa przepustu na dz. nr ew. 31 w miejscowości Kostrogaj		
Nazwa rysunku:		Rozwiązanie techniczne studni DN1500		
Data:	Skala:	Nr opracowania	Nr rys	Nr strony
02.10.2023	—	PB–15–R	Rys. 04	Str.