



Polecającemu jest niniejszy dokument został opracowany w wyniku prac geodezyjnych i kartograficznych, których rezultatem powstał opis techniczny poszytów zweryfikowany. W załączeniu informuję, że jestem świadomy odpowiedzialności karnej za złożenie fałszywego świadectwa.	
Organ prowadzący państwową zasadę geodezyjną i kartograficzną	STAROSTA PŁOCKI
Numer sporządzonego dokumentu zawierającego opis poszytów zweryfikacji	GN-III.6640.3686.2022.1
Data sporządzenia dokumentu zawierającego opis poszytów zweryfikacji	11.10.2022
Imię i nazwisko oraz nr uprawnień zawodowych kierownika prac	CECHYŃSKI PRZEMYSŁAW ul. Wolności 10 09-400 PŁOCK nr uprawnień 2018

Nie wyklucza się istnienia w terenie urządzeń podziemnych nie pokazanych na mapie, które nie zostały odnotowane podczas wykonywania inwentaryzacji geodezyjnych lub które nie zostały zgłoszone do inwentaryzacji przed ich zasypaniem.

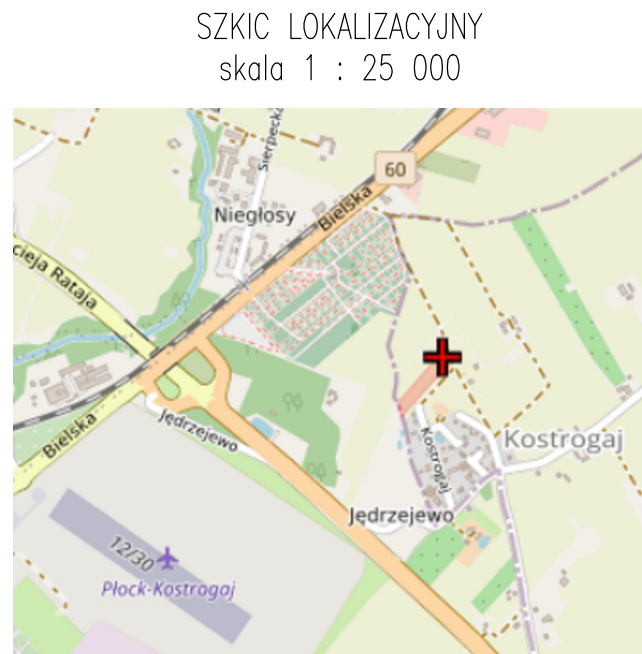

LEGENDA:

- | | |
|--|---|
|  | granice działek |
|  | projektowany przepust z rur betonowych $\phi 600$ mm, L=29m |
| D1  | projektowana studnia betonowa DN1500 |
|  | projektowane wzmocnienie rowu z płyt azurowych (dno i skarpy) |
|  | istniejący rów do przebudowy |

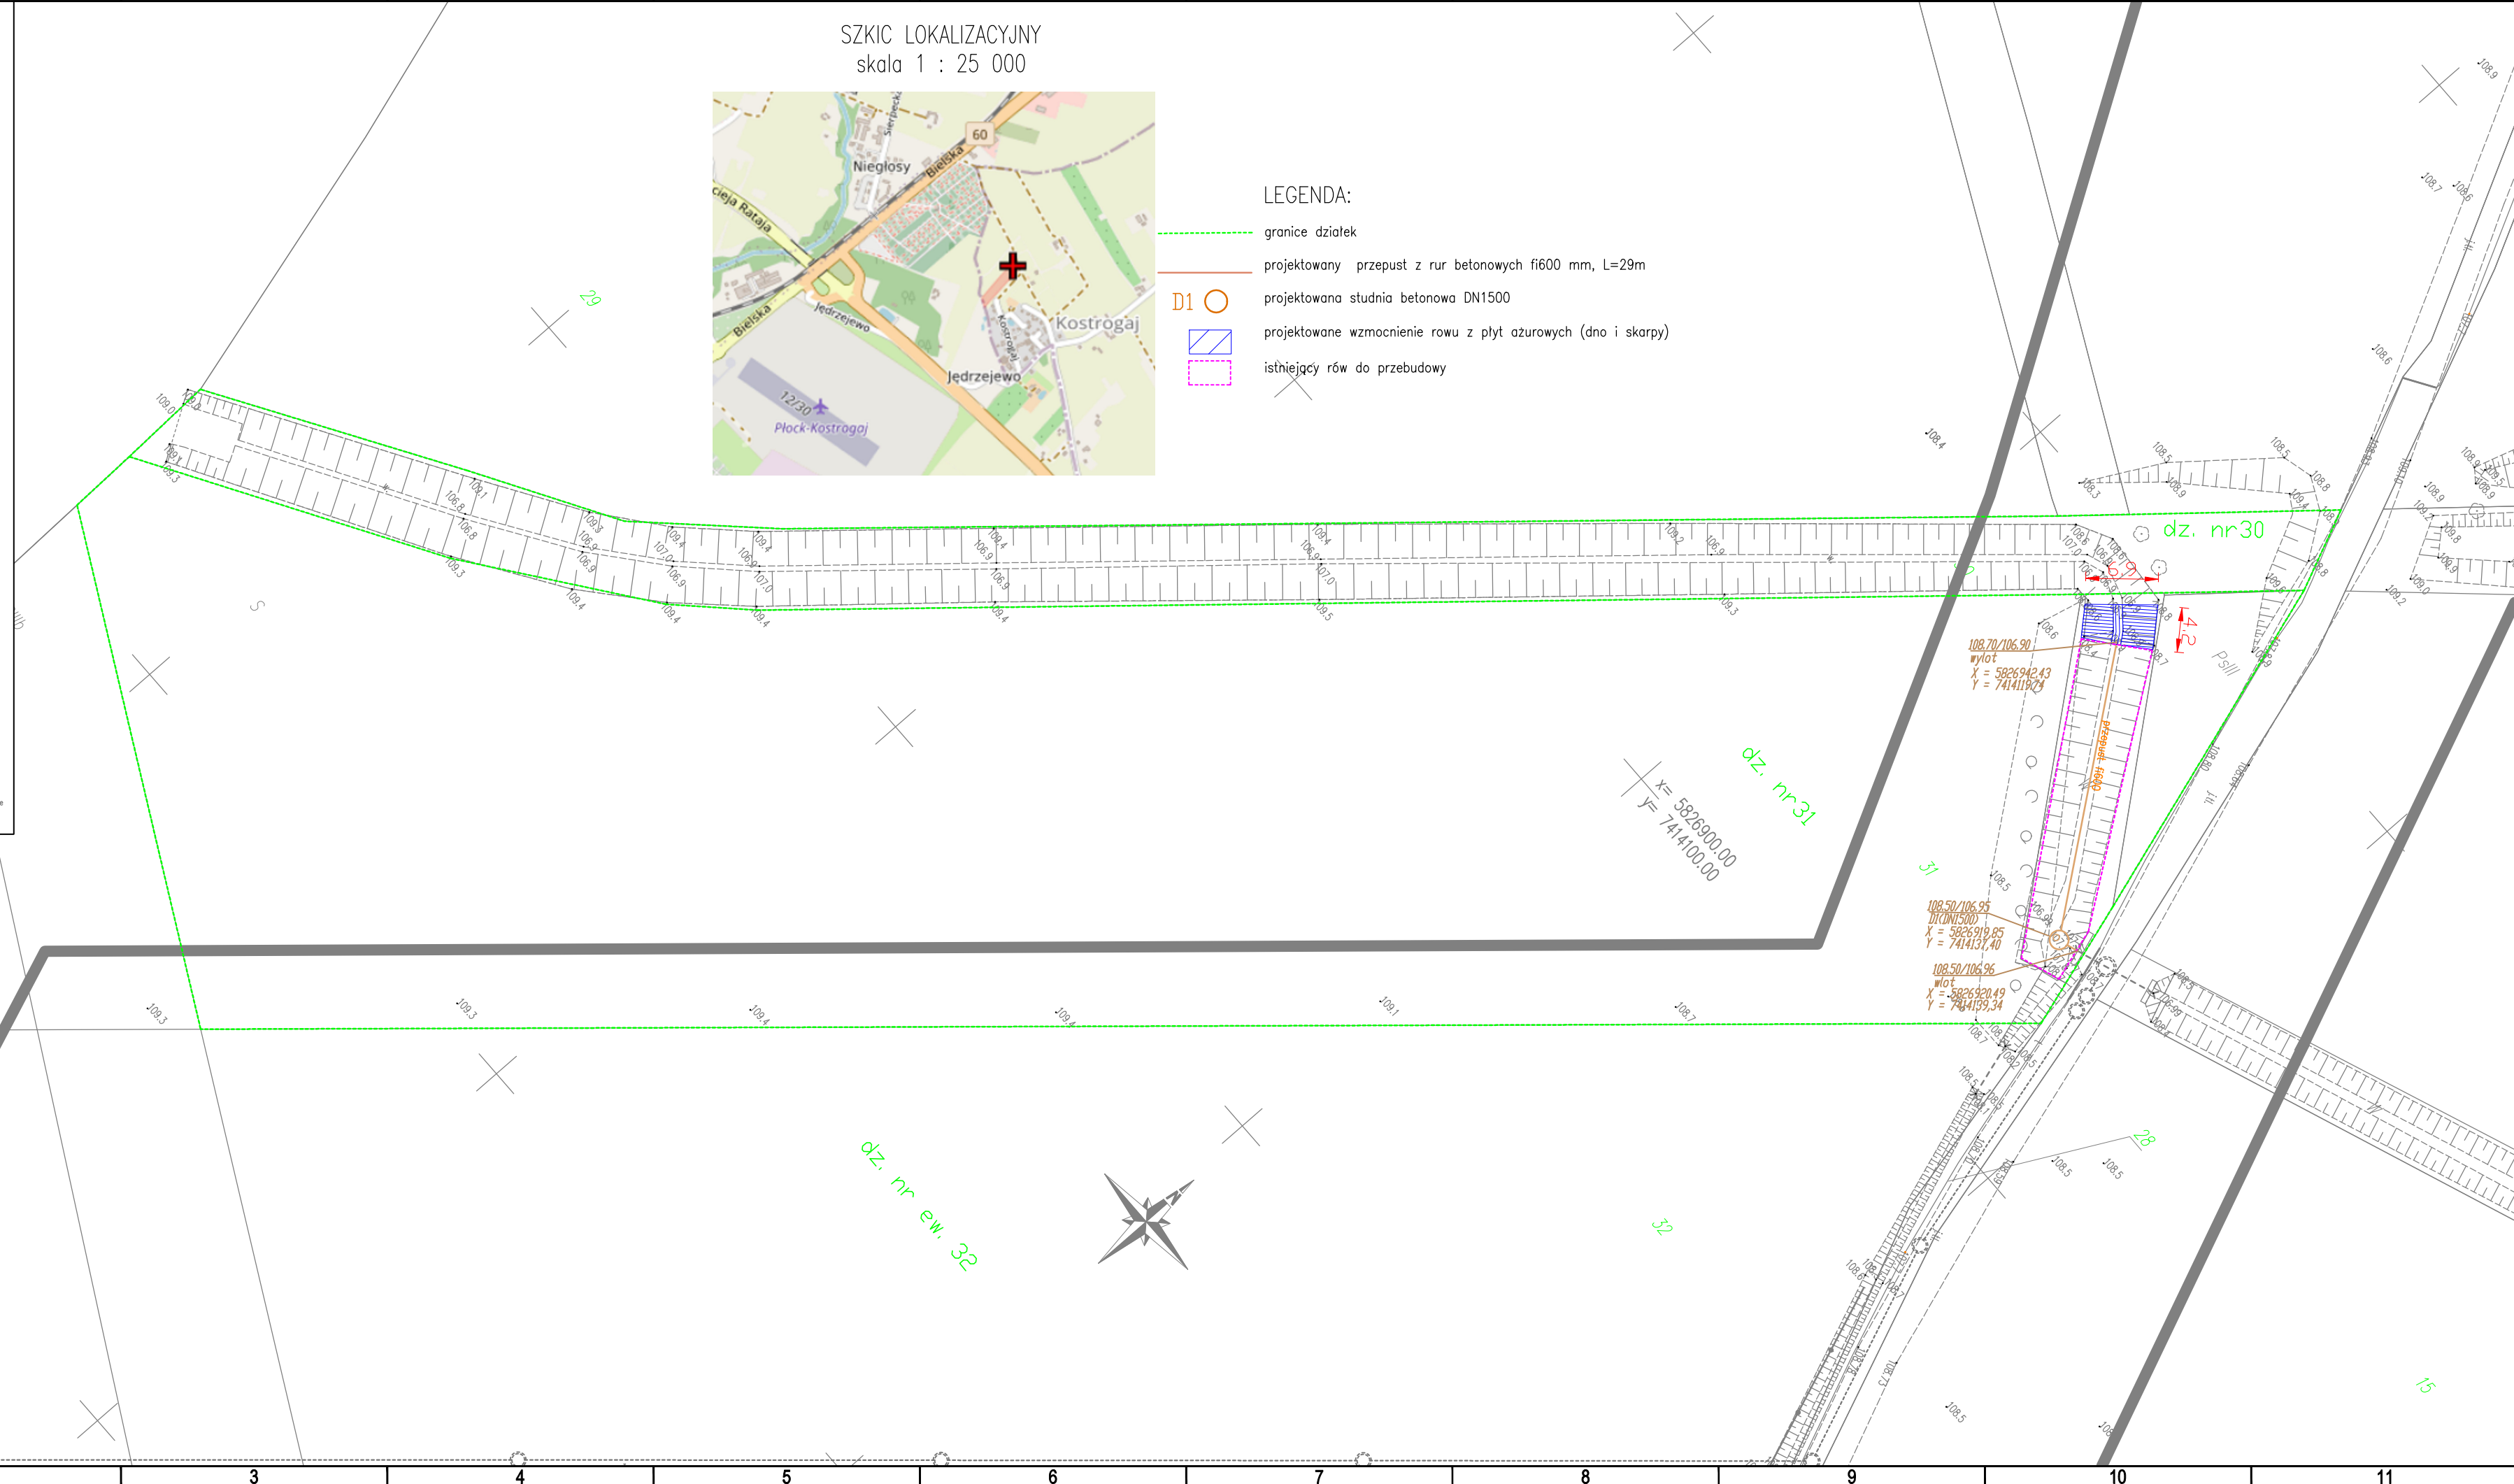

UWAGI:
1. Wszystkie roboty należy wykonywać zgodnie z Polskimi Normami, "Warunkami technicznymi wykonania i odbioru robót budowlano-montażowych opracowanymi przez Instytut Techniki Budowlanej oraz zasadami wiedzy i sztuki budowlanej.

2. Brak wskazania na rysunku technicznym elementu, którego zastosowanie wynika ze znanych lub powszechnie przyjętych rozwiązań w zakresie sztuki budowlanej nie zwalnia wykonawcy z konieczności skalkulowania i zastosowania takiego elementu w porozumieniu z Inwestorem a także z projektantem i za jego zgodą.

3. Każdy składnik projektowy należy rozpatrywać i rozpoznawać w dokumentacji w kontekście wszystkich rysunków, które do tego składnika się odnoszą z uwzględnieniem wszystkich opisów technicznych i zasad sztuki budowlanej.

4. Zaistniałe niezgodności pomiędzy projektem architektonicznym i pozostałymi opracowaniami branżowymi oraz stanem istniejącym należy wyjaśnić i uzgodnić z projektantem.

5. Wszelkie elementy ruchome, konstrukcyjne i szczegóły połączeń należy zamawiać i wykonywać/montować na podstawie zweryfikowanych obmiarów rzeczywistych wykonanych na obiekcie.

6. Wszelkie materiały użyte w projekcie, rozwiązania techniczne i urządzenia muszą odpowiadać normom bezpieczeństwa ppoż. i bhp posiadać odpowiednie atesty i aprobaty do stosowania w budownictwie

7. Uwagi i opisy zamieszczone w części opisowej projektu są integralną częścią niniejszego opracowania.

**Za zgodność z oryginałem
mapy do celów projektowych**

mgr inż. Damian Józwiak
Uprawnienia budowlane do projektowania w
specjalności instalacyjnej w zakresie sieci, instalacji
urządzeń cieplnych, wentylacyjnych, gazowych,
wodociągowych i kanalizacyjnych
Nr ewid. upr. MAZ/0971/PBS/19

Projektant:		Uprawnienia nr:		Podpis:	
mgr inż. Damian Józwiak		MAZ/0971/PBS/19		Specjalność instalacyjna w zakresie sieci, instalacji i urządzeń cieplnych, wentylacyjnych, gazowych, wodocigowych i kanalizacyjnych	
Sprawdzający:		Uprawnienia nr:		Podpis:	
mgr inż. Daniel Gąbiński		MAZ/0344/POOS/14		Specjalność instalacyjna w zakresie sieci, instalacji i urządzeń cieplnych, wentylacyjnych, gazowych, wodocigowych i kanalizacyjnych	
Inwestor:		Gmina Radzanowo ul. Płocka 32, 09-451 Radzanowo			
Adres inwestycji:		Kostrogaj, gm. Radzanowo, dz. nr ewid. 31 obręb 0014			
Faza projektu:		OPERAT WODNOPRAWNY			
Nazwa inwestycji:		Budowa przepustu na dz. nr ew. 31 w miejscowości Kostrogaj			
Nazwa rysunku:		Plan sytuacyjny			
Data:	Skala:	Nr opracowania	Nr rys	Nr strony	
01.10.2023	1:500	PB-15-R	Rys. 01	Str.	