LEGENDA:

- granice działek/obszar oddziaływania obiektu
- projektowana sieć kanalizacji deszczowej
- projektowane rury osłonowe
- projektowana studnia rewizyjna DN1200
- projektowany wpust deszczowy

MAPA DO CELÓW PROJEKTOWYCH

Nr ewidencyjny zgłoszenia pracy geodezyjnej		0640.3686.2023
Miejscowość:		Kostrogaj
Jednostka ewidencyjna	Identyfikator	141972_2
	nazwa	Radzanowo
Obręb ewidencyjny	Identyfikator	0014
	nazwa	Kostrogaj
Skala mapy		1 : 500
Arkusz mapy		mapa numeryczna
Rozwór układu współrzędnych	prostokątnych płaskich	2000
	wysokości	Amsterdam PL-EVRF2007-NH
Oznaczenie granic obszaru, który był przedmiotem aktualizacji		———
Oznaczenie i informacja o ekstrakcjach gruntowych mogących wpływ na zagospodarowanie gruntów obkładowych w granicach projektowanej inwestycji		nie dotyczy
Oznaczenie kontaktu użytku gruntowego, który nie jest ujawniony w bazie danych ewidencji gruntów i budynków		brak
Pracownia Usług Geodezyjnych "ACMAR" Maciej Wieczorkowski 09-400 Płock, ul. Błażeki 1 tel./fax 024 75 64 NIP 774-201-81-18		DZIEŃ OPRACOWANIA: 10. kwiat Wieczorkowski mgr geodezja 1991 Płock 11.10.2022r.

Potwierdza się, że niniejszy dokument został opracowany w wyniku prac geodezyjnych i kartograficznych, których rezultaty zawiera operat techniczny przyjęcie/aktualizacja/ewidencja. Jednocześnie informuje, że jestem świadomy odpowiedzialności karnej za złożenie fałszywego świadectwa.

Organ prowadzący państwowy zasób geodezyjny i kartograficzny	STAROSTA PŁOCKI
Numer sporządzonego dokumentu zawierającego wynik pozytywnej weryfikacji	GGN-III.6640.3686.2022_1
Data sporządzenia dokumentu zawierającego wynik pozytywnej weryfikacji	11.10.2022
Imię i nazwisko oraz nr uprawnień zawodowych kierownika prac.	DZIEŃ OPRACOWANIA: 10. kwiat Wieczorkowski mgr geodezja 1991

Nie wykazuje się istnienia w terenie urządzeń podziemnych nie pokazanych na mapie, które nie zostały zdokładnie podczas wykonywania inwentaryzacji geodezyjnych lub które nie zostały zgłoszone do inwentaryzacji przed ich zaizolowaniem.

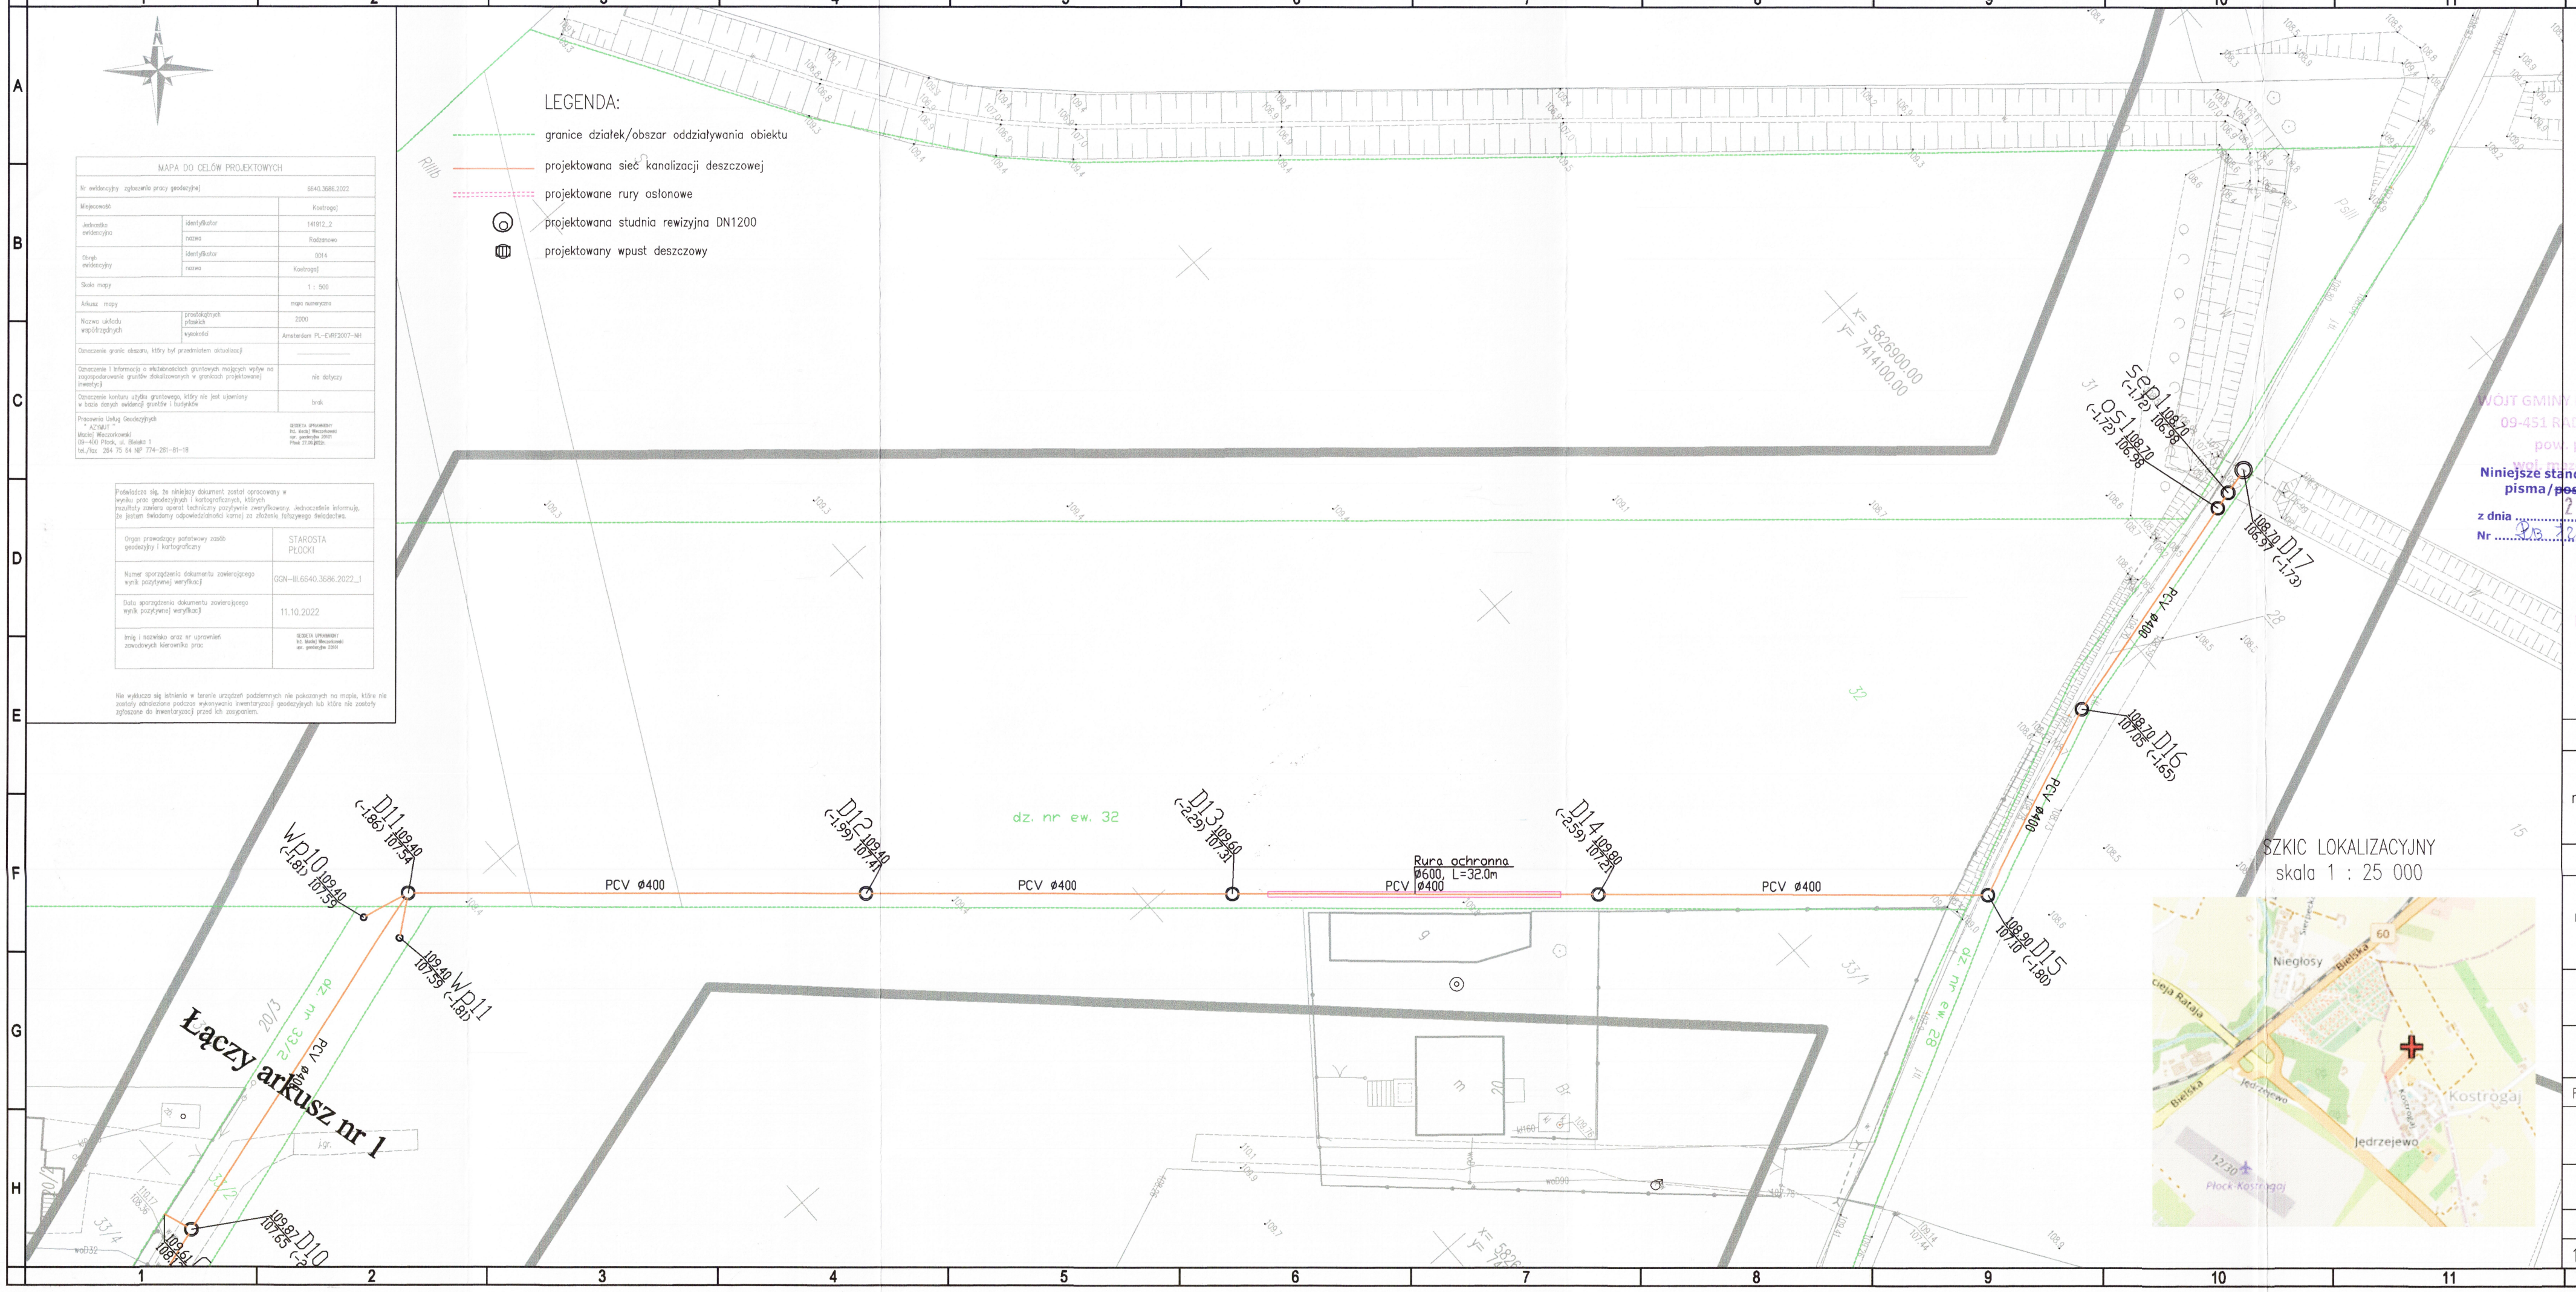

SZKIC LOKALIZACYJNY
skala 1 : 25 000

UWAGI:

1. Wszystkie roboty należy wykonywać zgodnie z Polskimi Normami, "Warunkami technicznymi wykonania i odbioru robót, budowlano-montażowych opracowanymi przez Instytut Techniki Budowlanej oraz zasadami wiedzy i sztuki budowlanej.

2. Brak wskazania na rysunku technicznym elementu, którego zastosowanie wynika ze znanych lub powszechnie przyjętych rozwiązań w zakresie sztuki budowlanej nie zwalnia wykonawcy z konieczności skalkulowania i zastosowania takiego elementu w porozumieniu z Inwestorem a także z projektantem i za jego zgodą.

3. Każdy składnik projektowy należy rozpatrywać i rozpoznawać w dokumentacji w kontekście wszystkich rysunków, które do tego składnika się odnoszą z uwzględnieniem wszystkich opisów technicznych i zasad sztuki budowlanej.

4. Zaistniałe niezgodności pomiędzy projektem architektonicznym i pozostałymi opracowaniami branżowymi oraz stanem istniejącym należy wyjaśnić i uzgodnić z projektantem.

5. Wszelkie elementy ruchome, konstrukcyjne i szczegóły połączeń należy zamawiać i wykonywać/montować na podstawie zweryfikowanych obmiarów rzeczywistych wykonanych na obiekcie.

6. Wszelkie materiały użyte w projekcie, rozwiązania techniczne i urządzenia muszą odpowiadać normom bezpieczeństwa ppoż. i bhp; posiadać odpowiednie atesty i aprobaty do stosowania w budownictwie.

7. Uwagi i opisy zamieszczone w części opisowej projektu są integralną częścią niniejszego opracowania.

WÓJT GMINY RADZANOWO
09-451 RADZANOWO
pow. płocki
woj. mazowieckie

Niniejsze stanowi załącznik do pisma/postanowienia
z dnia 22 LUT. 2023
Nr ZP.6630.2.2023

Za zgodność z oryginałem mapy do celów projektowych
16.01.2023

mgr inż. Damian Jóźwiak
Uprawnienia budowlane do projektowania w specjalności instalacyjnej w zakresie sieci, instalacji i urządzeń cieplnych, wentylacyjnych, gazowych, wodociągowych i kanalizacyjnych
Nr ewid. upr. MAZ/0971/PBS/19

Projektant:	Uprawnienia nr:	Podpis:
mgr inż. Damian Jóźwiak	MAZ/0971/PBS/19 Specjalność instalacyjna w zakresie sieci, instalacji i urządzeń cieplnych, wentylacyjnych, gazowych, wodociągowych i kanalizacyjnych	
Sprawdzający:	**Uprawnienia nr:**	**Podpis:**
mgr inż. Daniel Gąbiński	MAZ/0344/POOS/14 Specjalność instalacyjna w zakresie sieci, instalacji i urządzeń cieplnych, wentylacyjnych, gazowych, wodociągowych i kanalizacyjnych	

Inwestor:	Gmina Radzanowo ul. Płocka 32, 09-451 Radzanowo
Adres inwestycji:	Kostrogaj, gm. Radzanowo, dz. nr ewid. 47, 33/2, 32, 28 obręb 0014
Faza projektu:	PROJEKT BUDOWALNY
Nazwa inwestycji:	Budowa kanalizacji deszczowej w ramach przebudowy drogi gminnej w miejscowości Kostrogaj
Nazwa rysunku:	Projekt Zagospodarowania Terenu – kanalizacja deszczowa

Data:	Skala:	Nr opracowania	Nr rys	Nr strony
16.01.2023	1:500	PB-001-R	Rys. 02	Str. .....