


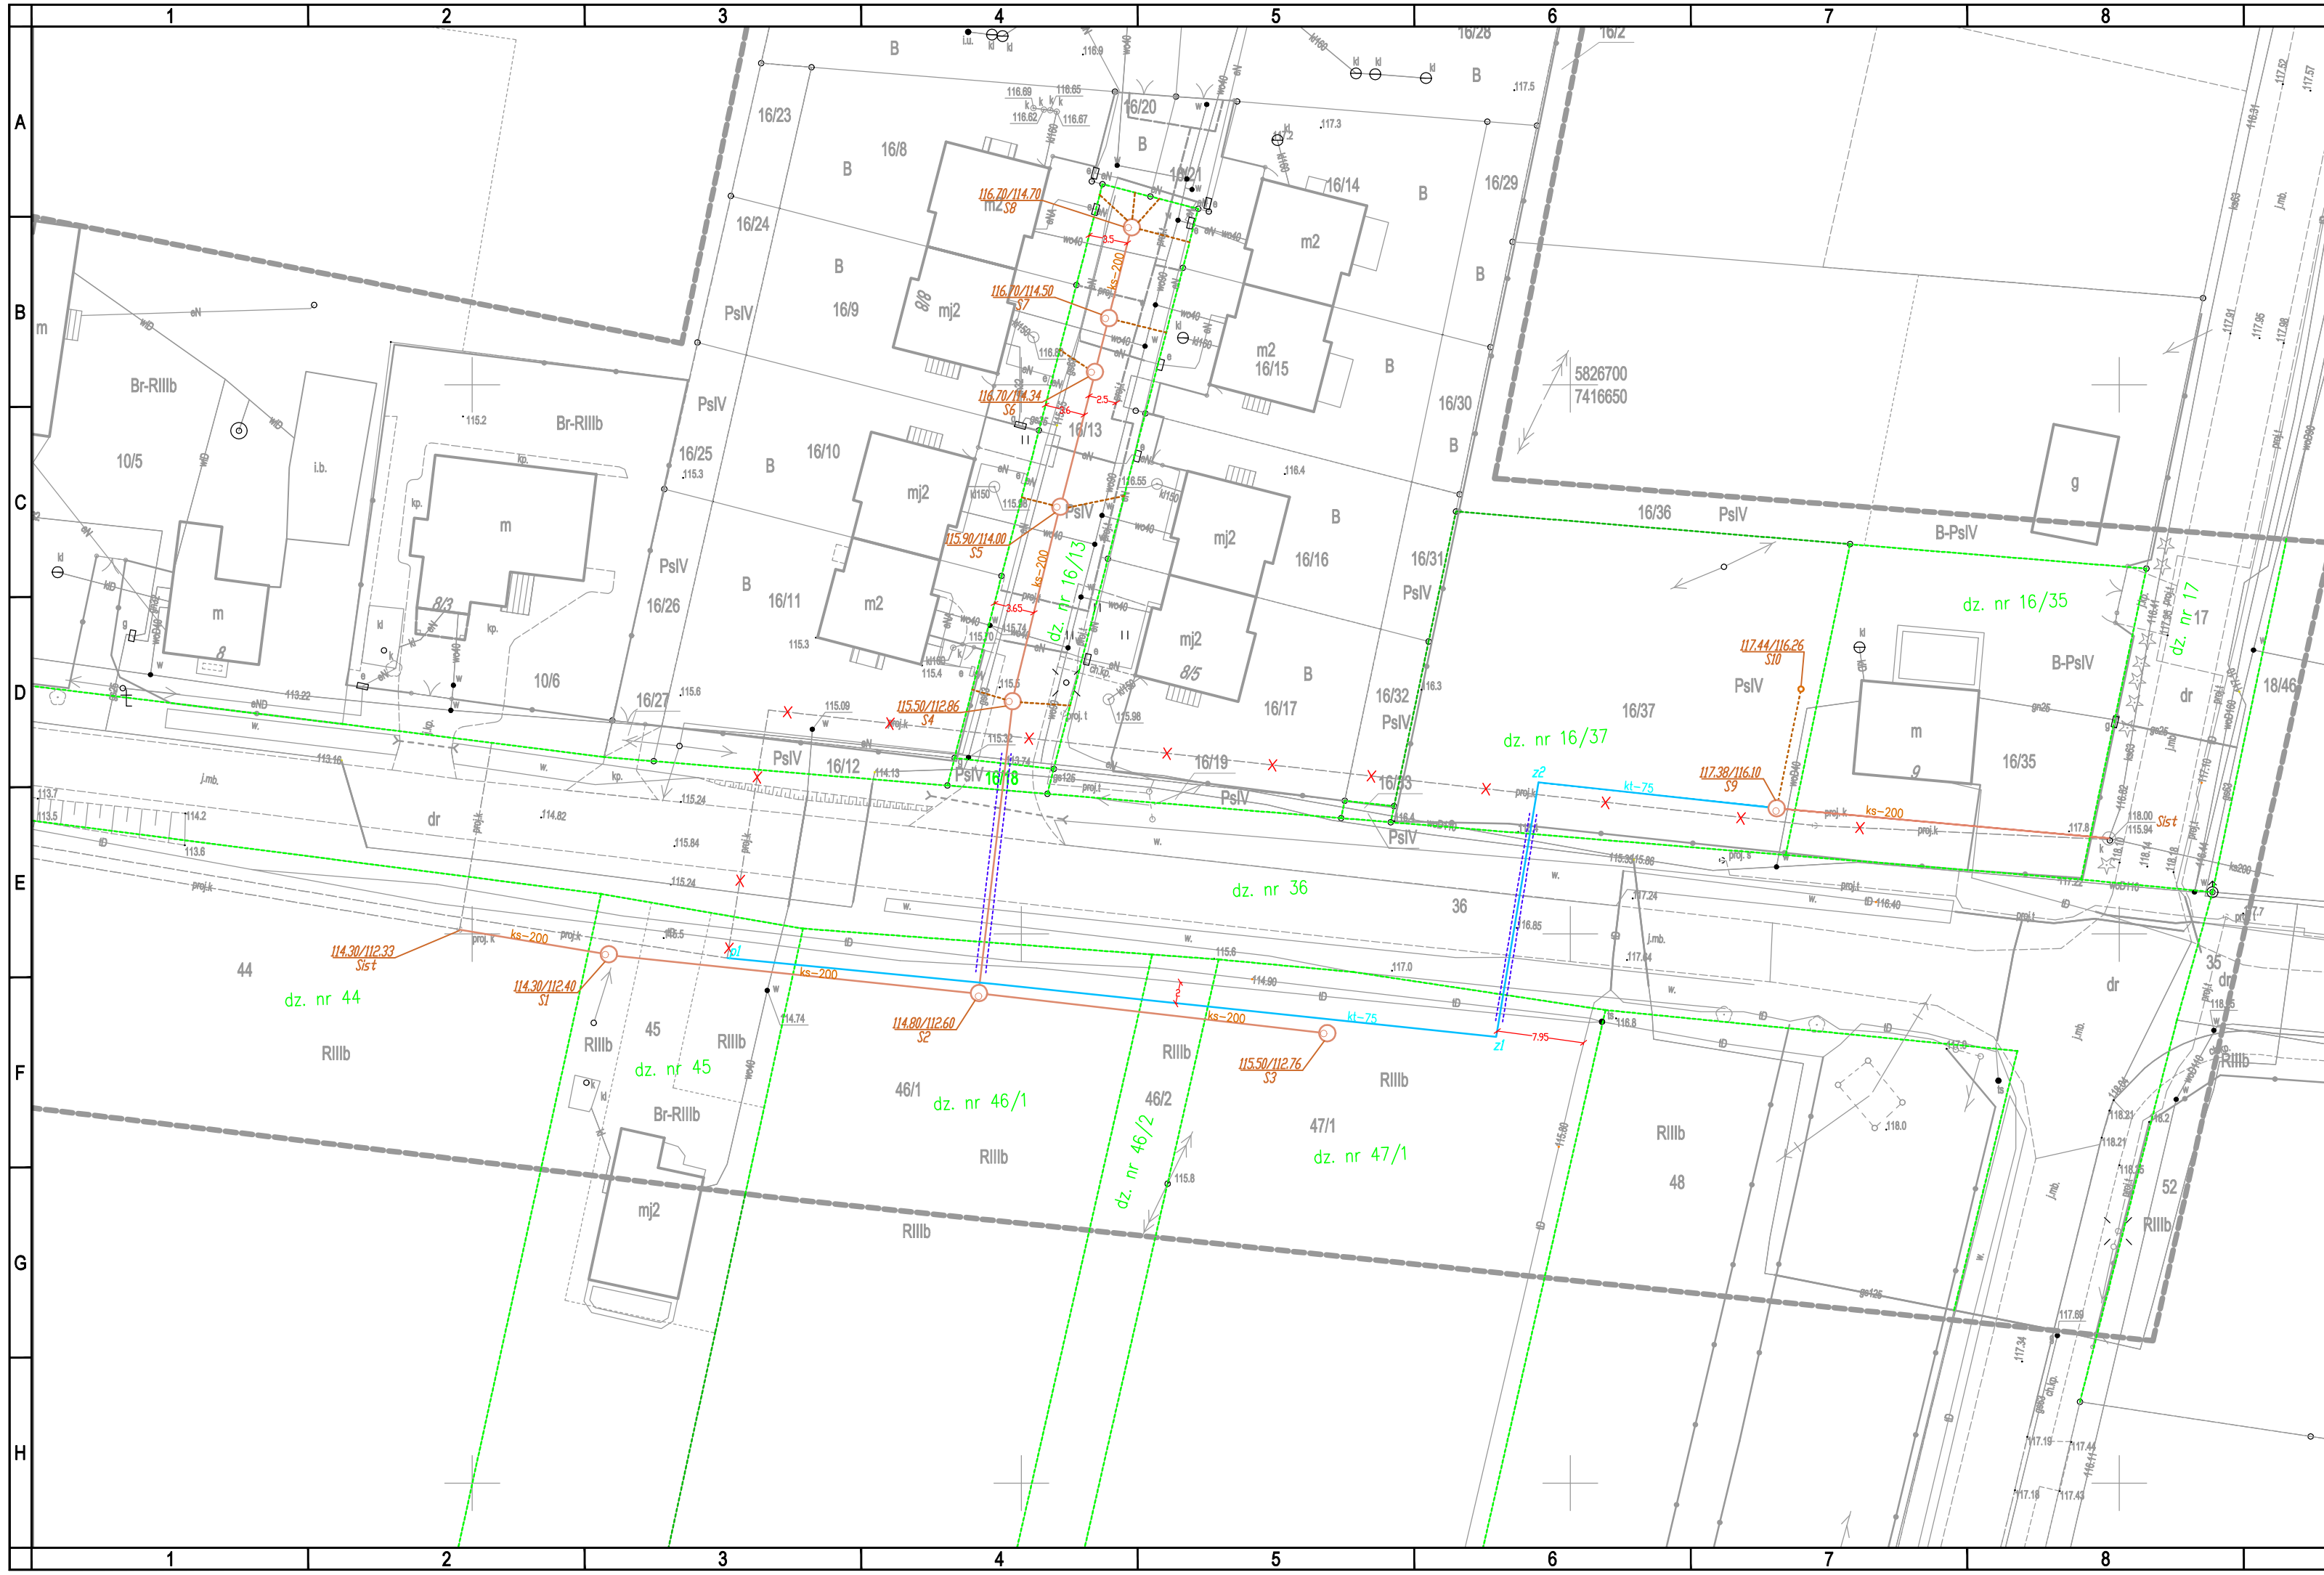

Identyfikator zgłoszenia pracy geodezyjnej

Skala mapy

Jednostka ewidencyjna

Obręb ewidencyjny

Nazwa układu współrzędnych

Oznaczenie granic obszaru, który był przedmiotem aktualizacji

Oznaczenie i symbol konturu użytku gruntowego, który nie jest objęty w bazie danych ewidencji gruntów i budynków

GGN-III.6640.2626.2022

1:500

141910_2

141910_2.0003

2000/7

PL-EVRF2007-NH

NIE BADANO

BRAK

27.06.2022r

wg zakresu

RADZANOWO

141910_2.0003

BORYSZEWO STARE I STRÓŻEWKO

2000/7

PL-EVRF2007-NH

NIE BADANO

BRAK

Usługi Geodezyjne

Jakub Opala

ul. Grodzka 6

09-402 Płock, Reg. 610195431

NIP 774-115-99-67 tel. 262-78-40

Geodeta

Jakub Opala

nr upraw. 12554

5826700

7416650

Identyfikator zgłoszenia prac geodezyjnych

Organ służby geodezyjnej, który otrzymał zgłoszenie

Numer oraz data sporządzenia dokumentu zawierającego wynik pozytywnej weryfikacji

Imię i nazwisko oraz numer uprawnień zawodowych kierownika prac

GGN-III.6640.2626.20.22

SIAROSIA BŁOCKI

GGN-III.6640.2626.2022-1

06.07.2022

Jakub Opala

Nr uprawnień 12554

LEGENDA:

- granicie działek/obszar oddziaływania obiektu
- projektowana sieć kanalizacji sanitarnej grawitacyjnej PCV Dz 200 mm
- projektowana sieć kanalizacji sanitarnej tłocznej PEHD Dz 75 mm
- projektowane przyłącza kanalizacji sanitarnej PCV Dz 160 mm
- projektowana studnia rewizyjna Dn1200
- projektowana rura osłonowa

UWAGI:

1. Wszystkie roboty należy wykonywać zgodnie z Polskimi Normami, "Warunkami technicznymi wykonania i odbioru robót budowlano-montażowych opracowanymi przez Instytut Techniki Budowlanej oraz zasadami wiedzy i sztuki budowlanej.

2. Brak wskazania na rysunku technicznym elementu, którego zastosowanie wynika ze znanych lub powszechnie przyjętych rozwiązań w zakresie sztuki budowlanej nie zwalnia wykonawcy z konieczności skalkulowania i zastosowania takiego elementu w porozumieniu z Inwestorem a także z projektantem i za jego zgodą.

3. Każdy składnik projektowy należy rozpatrywać i rozpoznawać w dokumentacji w kontekście wszystkich rysunków, które do tego składnika się odnoszą z uwzględnieniem wszystkich opisów technicznych i zasad sztuki budowlanej.

4. Zaistniałe niezgodności pomiędzy projektem architektonicznym i pozostałymi opracowaniami branżowymi oraz stanem istniejącym należy wyjaśnić i uzgodnić z projektantem.

5. Wszelkie elementy ruchome, konstrukcyjne i szczegóły połączeń należy zamawiać i wykonywać/montować na podstawie zweryfikowanych obmiarów rzeczywistych wykonanych na obiekcie.

6. Wszelkie materiały użyte w projekcie, rozwiązania techniczne i urządzenia muszą odpowiadać normom bezpieczeństwa ppoż. i bhp; posiadać odpowiednie atesty i aprobaty do stosowania w budownictwie.

7. Uwagi i opisy zamieszczone w części opisowej projektu są integralną częścią niniejszego opracowania.

Za zgodność z oryginałem

mapy do celów projektowych

29.07.2022

mgr inż. Damian Józwiak

Uprawnienia budowlane do projektowania w specjalności instalacyjnej w zakresie sieci, instalacji i urządzeń cieplnych, wentylacyjnych, gazowych, wodociągowych i kanalizacyjnych

Nr ewid. upr. MAZ/0971/PBS/19

Projektant:	Uprawnienia nr:	Podpis:		
mgr inż. Damian Józwiak	MAZ/0971/PBS/19			
	Specjalność instalacyjna w zakresie sieci, instalacji i urządzeń cieplnych, wentylacyjnych, gazowych, wodociągowych i kanalizacyjnych			
Sprawdzający:	Uprawnienia nr:	Podpis:		
mgr inż. Daniel Gąbinski	MAZ/0344/POOS/14			
	Specjalność instalacyjna w zakresie sieci, instalacji i urządzeń cieplnych, wentylacyjnych, gazowych, wodociągowych i kanalizacyjnych			
Inwestor:	Gmina Radzanowo ul. Płocka 32, 09-451 Radzanowo			
Adres inwestycji:	Stróżewko, dz. nr ewid. 36, 47/1, 16/37, 16/13, 44, 45, 46/1, 46/2, 16/18, 16/35, 17 obręb 0003			
Faza projektu:	PROJEKT BUDOWALNY			
Nazwa inwestycji:	Budowa sieci kanalizacji sanitarnej z przyłączami na potrzeby zabudowy mieszkalnej w m. Stróżewko			
Nazwa rysunku:	Projekt Zagospodarowania terenu			
Data:	Skala:	Nr opracowania	Nr rys	Nr strony
29.07.2022	1:500	PB-3-R	Rys. 01	Str. 16