


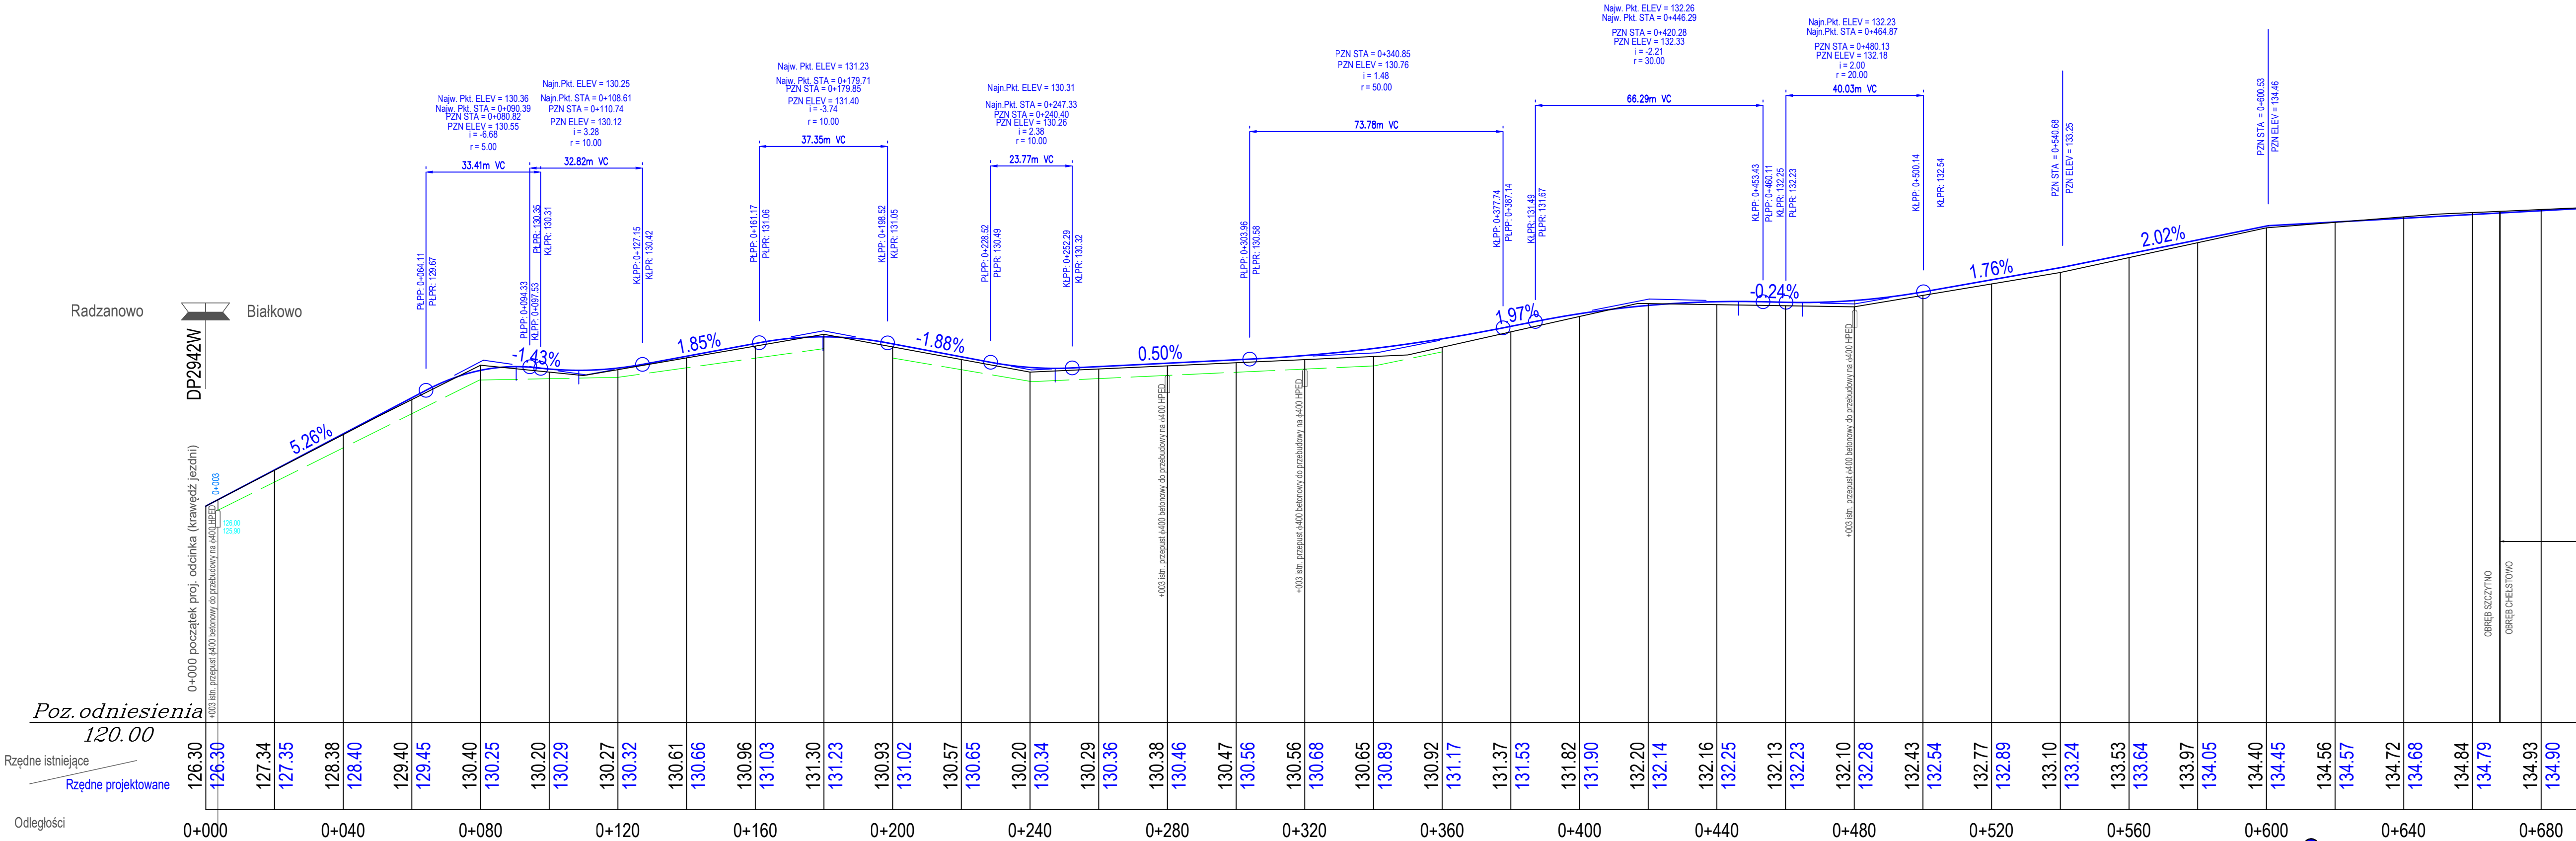

Usługi Projektowe Drogowe F. Rytwiński				
OBIEKT: Przebudowa drogi gminnej w miejsc. Chlebstowo, w ramach zadania "modernizacja drogi gminnej Szczytne - Chlebstowo"				
ZAMAWIAJĄCY: Gmina Radzanowo				BRANŻA: drog.
NAZWA RYSUNKU: Profil podłużny				SKALA: 1:500
OPRACOWAŁ:	NAZWIŚKO:	NR LUPK:	SPECJALNOŚĆ:	PODPIŚ: DATA: 04.2022
PROJEKTOWAŁ:	Franciszek Rytwiński	14088	drogi	NR RYS.: 3
SPRAWDZIŁ:				