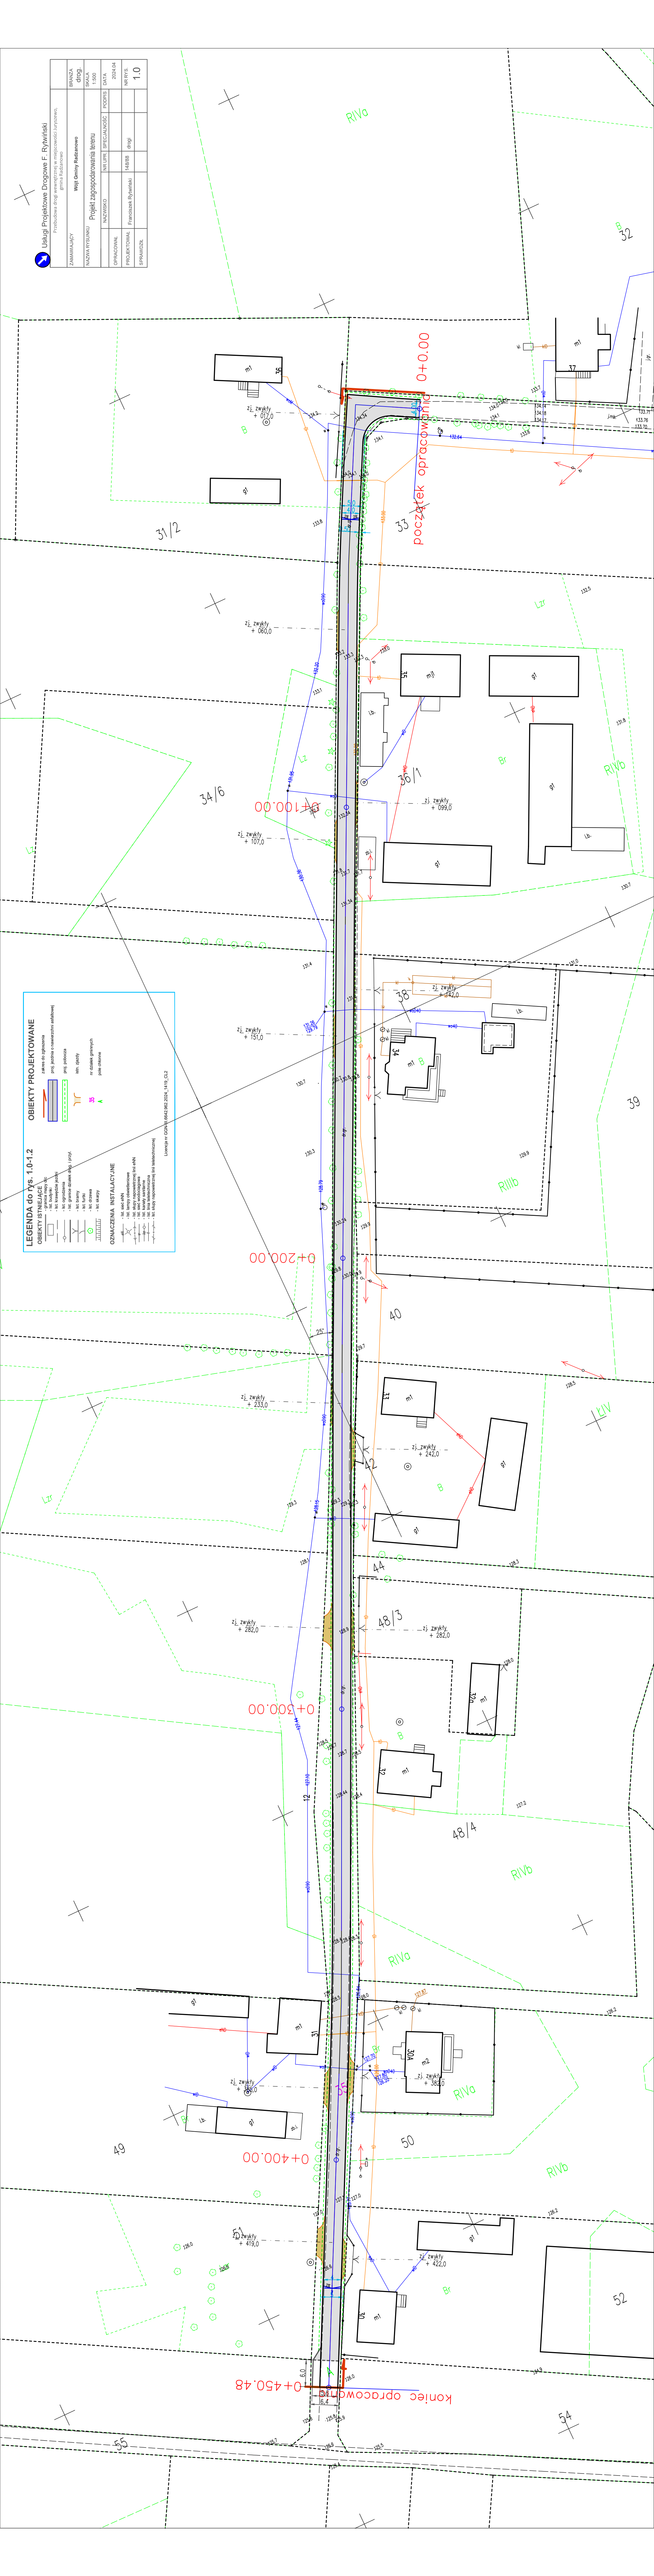
Usługi Projektowe Drogowe F. Rykwiński
Projektowanie dróg, skrzyżowań, kanalizacji deszczowej, kanalizacji sanitarnej, gazu i budownictwa
ZAMAWIAJĄCY
Wójt Gminy Radzanowo
NAZWA PRZEDMIOTU
Projekt zagospodarowania terenu
NAZWISKO
IMIĘ I NAZWISKO
SPECJALNOŚĆ
PODPIS
DATA
OPRACOWAŁ
PROJEKTOWAŁ
Franciszek Rykwiński
mgr inż.
drogi
SPRAWDZIŁ
SKALA
1:500
2025.04
ARKUSZ NR
1.0
początek opracowania 0+0.00
koniec opracowania 0+450.48
0+100.00
0+200.00
0+300.00
0+400.00
LEGENDA do tyk. 1.0-1.2
OBIEKTY PROJEKTOWANE
OBIEKTY ISTNIEJĄCE
RIVa
RIVb
