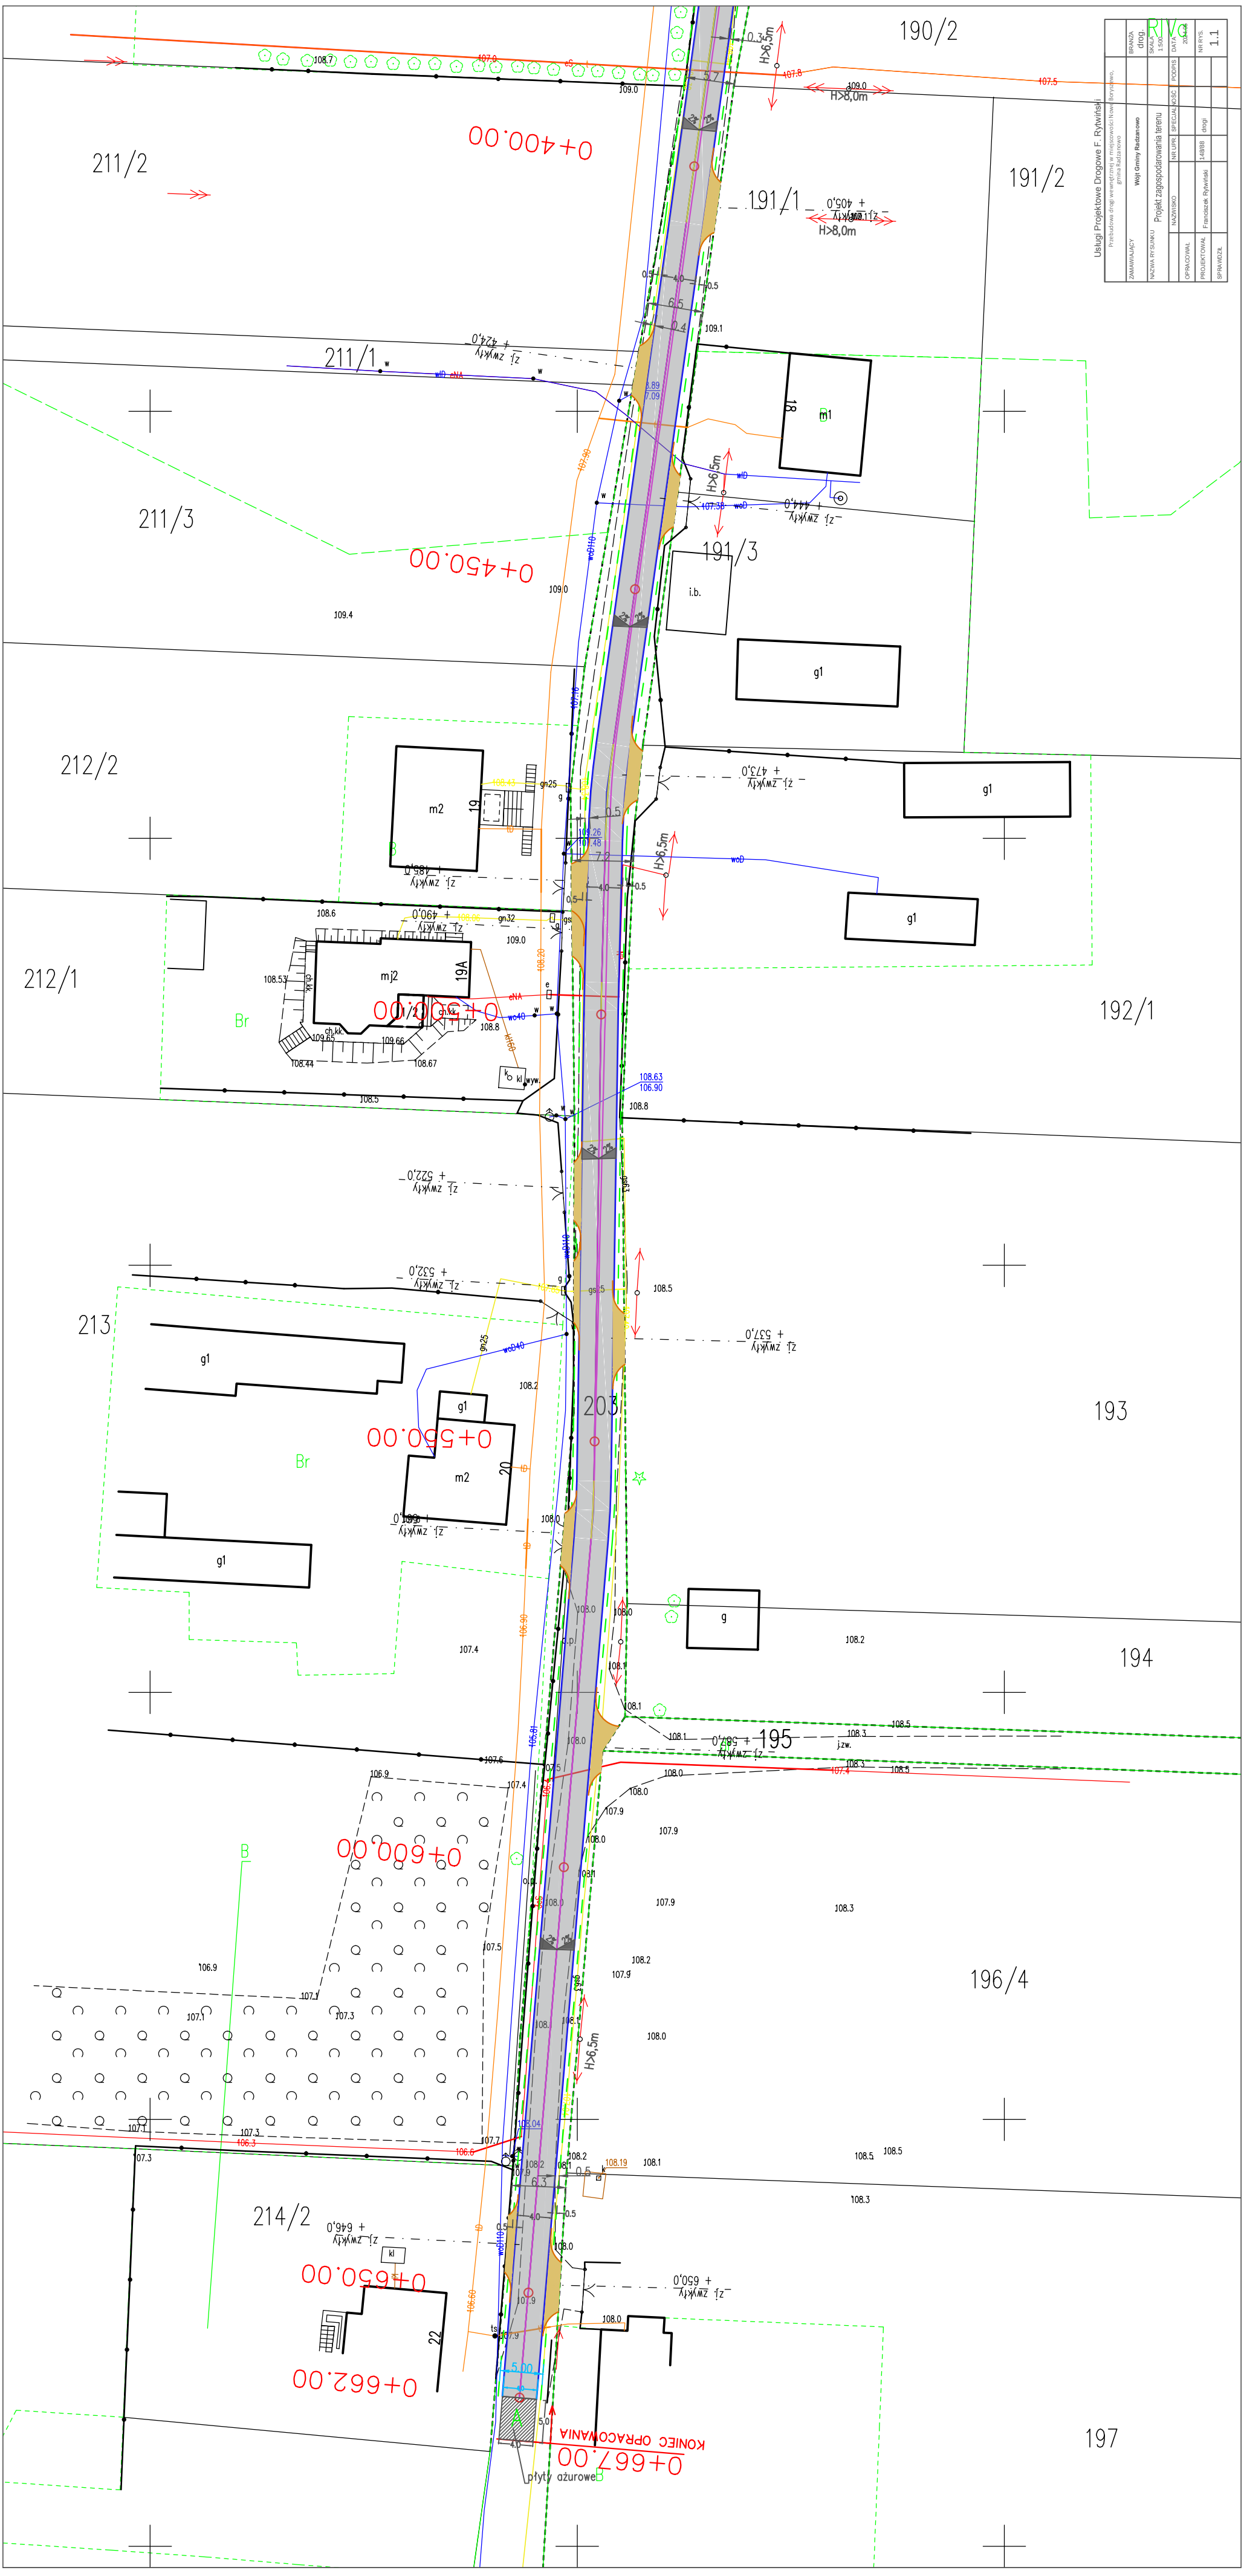
Usługi Projektowe Drogowe F. Rytwiński
Przebudowa drogi wewnętrznej w miejscowości Nowe Borysławowo, gmina Radzanowo
ZAMAWIAJĄCY
Wójt Gminy Radzanowo
NAZWA RYSUNKU
Projekt zagospodarowania terenu
BRANŻA drog.
SKALA 1:500
DATA 2024.08
NR RYS. 1.1
NAZWISKO
NR UPR.
SPECJAL.
NOŚĆ
PODPIS
OPRACOWAŁ
PROJEKTOWAŁ Franciszek Rytwiński
149/38
drogi
SPRAWDZIŁ
RIVO
190/2
191/2
191/1
191/3
211/2
211/1
211/3
212/2
212/1
192/1
213
203
193
194
195
196/4
197
214/2
0+400.00
0+450.00
0+500.00
0+550.00
0+600.00
0+650.00
0+662.00
0+667.00
KONIEC OPRACOWANIA
H>6,5m
H>8,0m
i.b.
m1
m2
mj2
19
19A
20
22
g1
g
Br
B
A
płyty ażurowe