


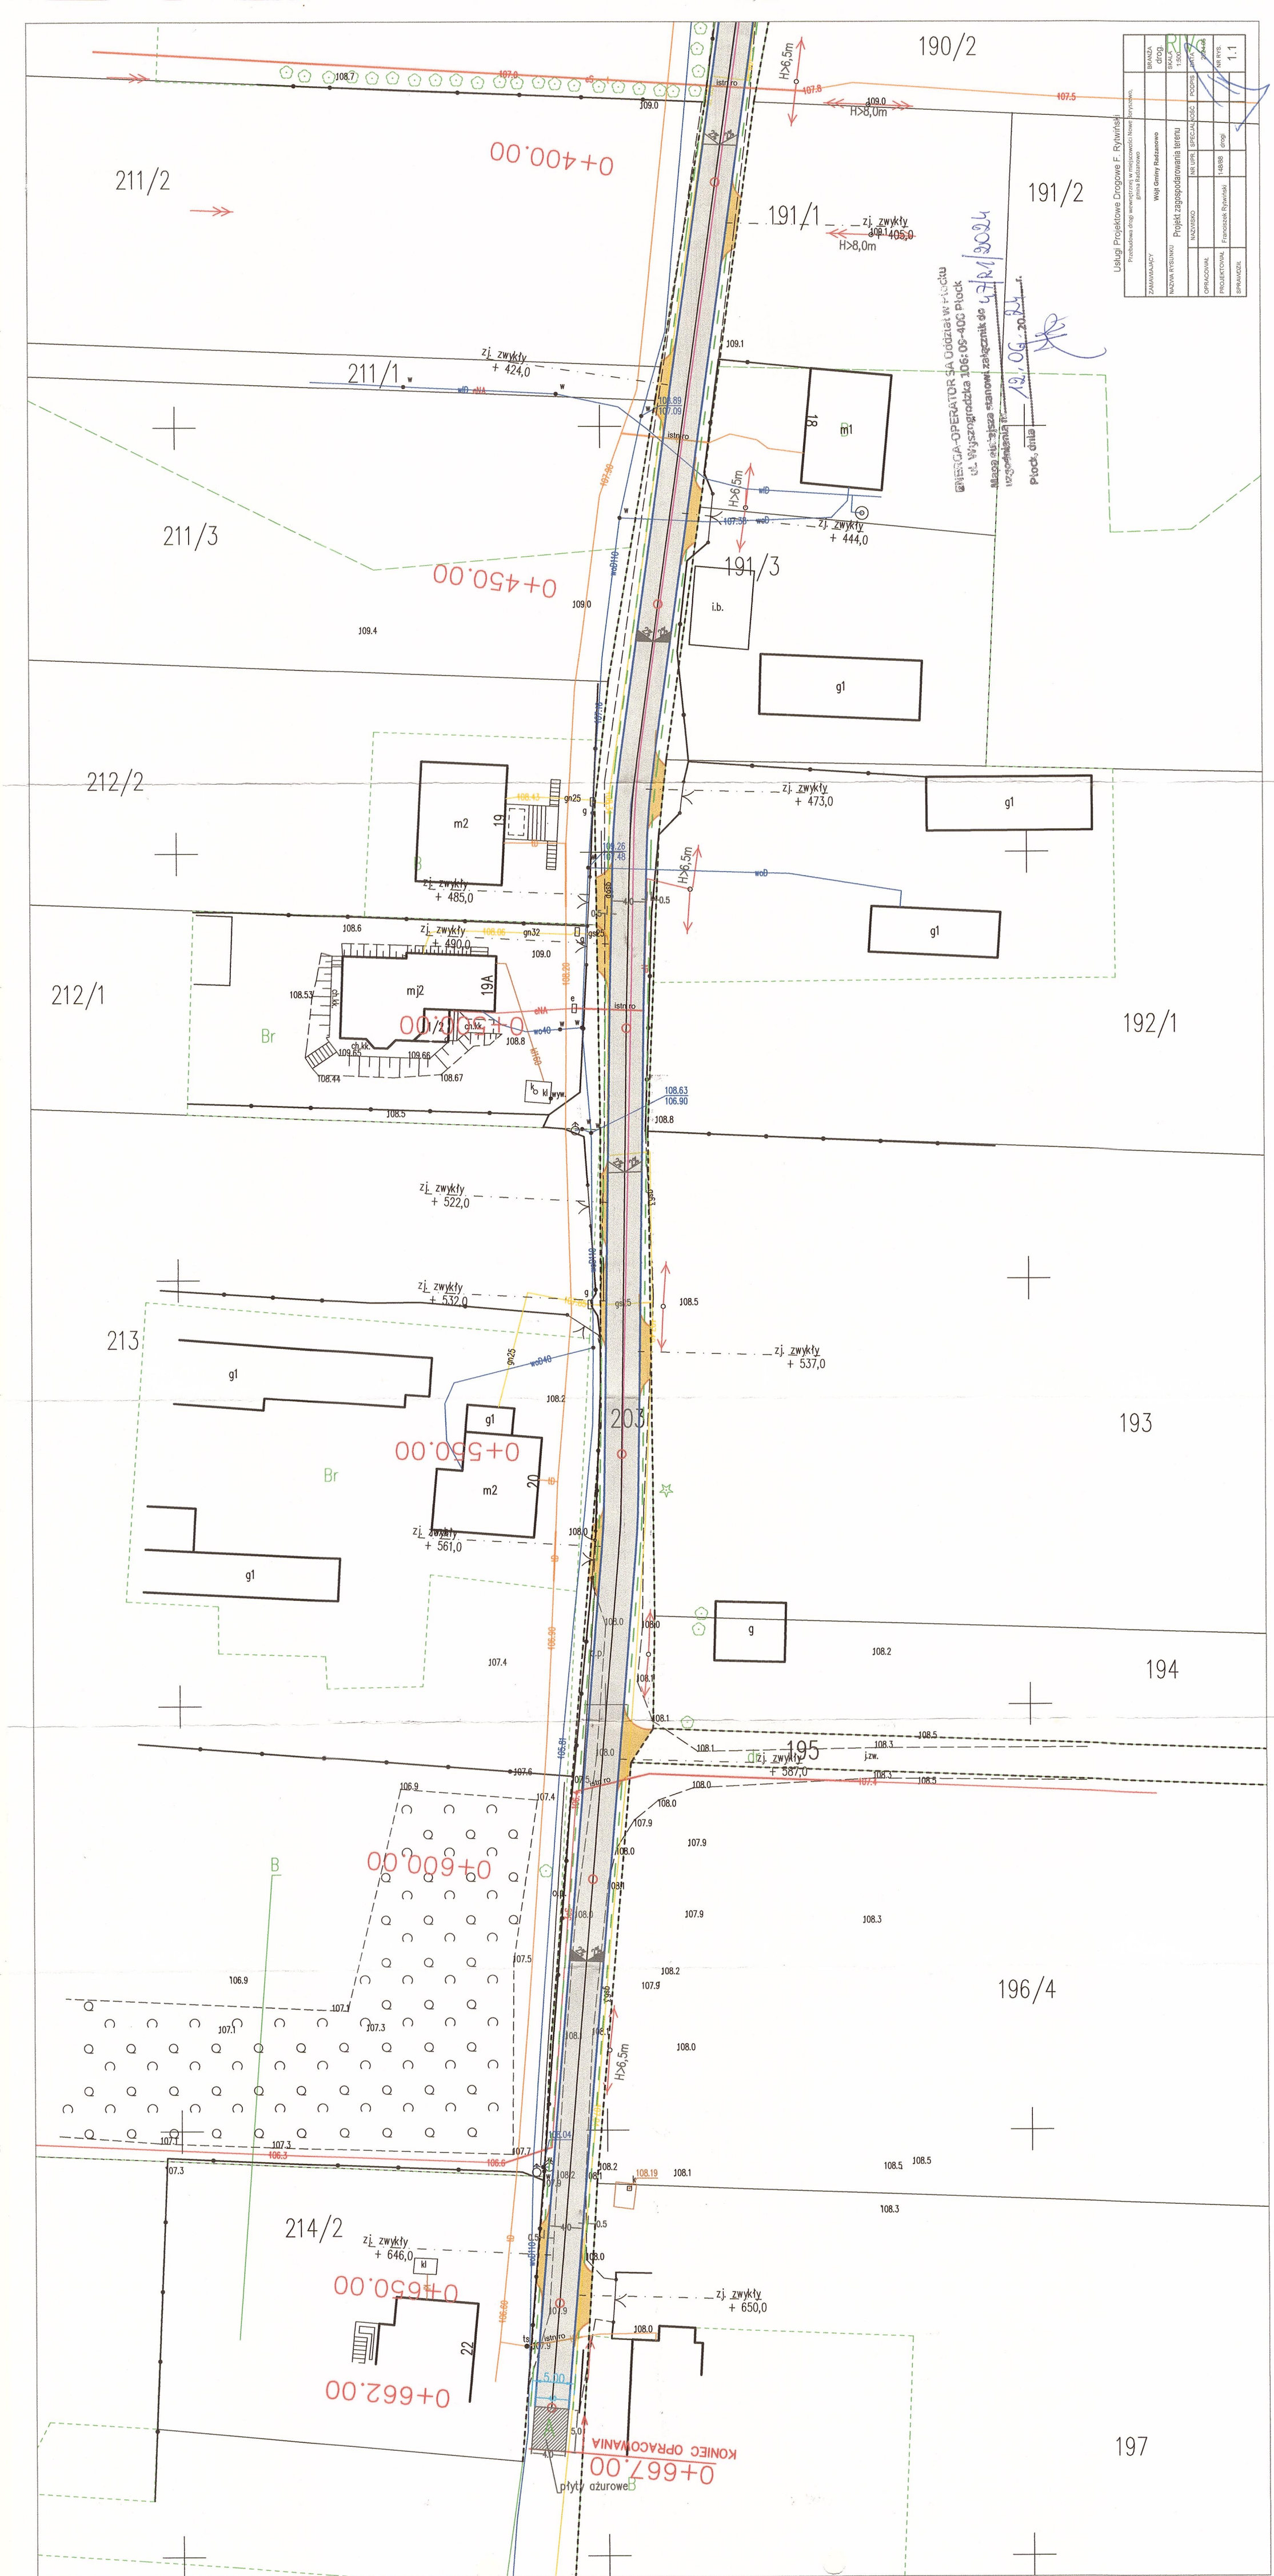

Usługi Projektowe drogowe F. Rymkowiński		Przebudowa dróg województwa w miejscowości Nowe Borysczow, gmina Radzanowo		BRANDA, drog asfaltowa, 1500	
ZAMAWIAJĄCY		Woj. Gminy Radzanowo			
Projekt zagospodarowania terenu					
NAZWA IZSUKU		NR UPR. SPECJALIZACJE		PODS. Nr RYS.	
MAZOWSKO		143038		1.1	
PROJEKTOWAŁ		Franciszka Rymkowiński			
BRYGADZOWE					