


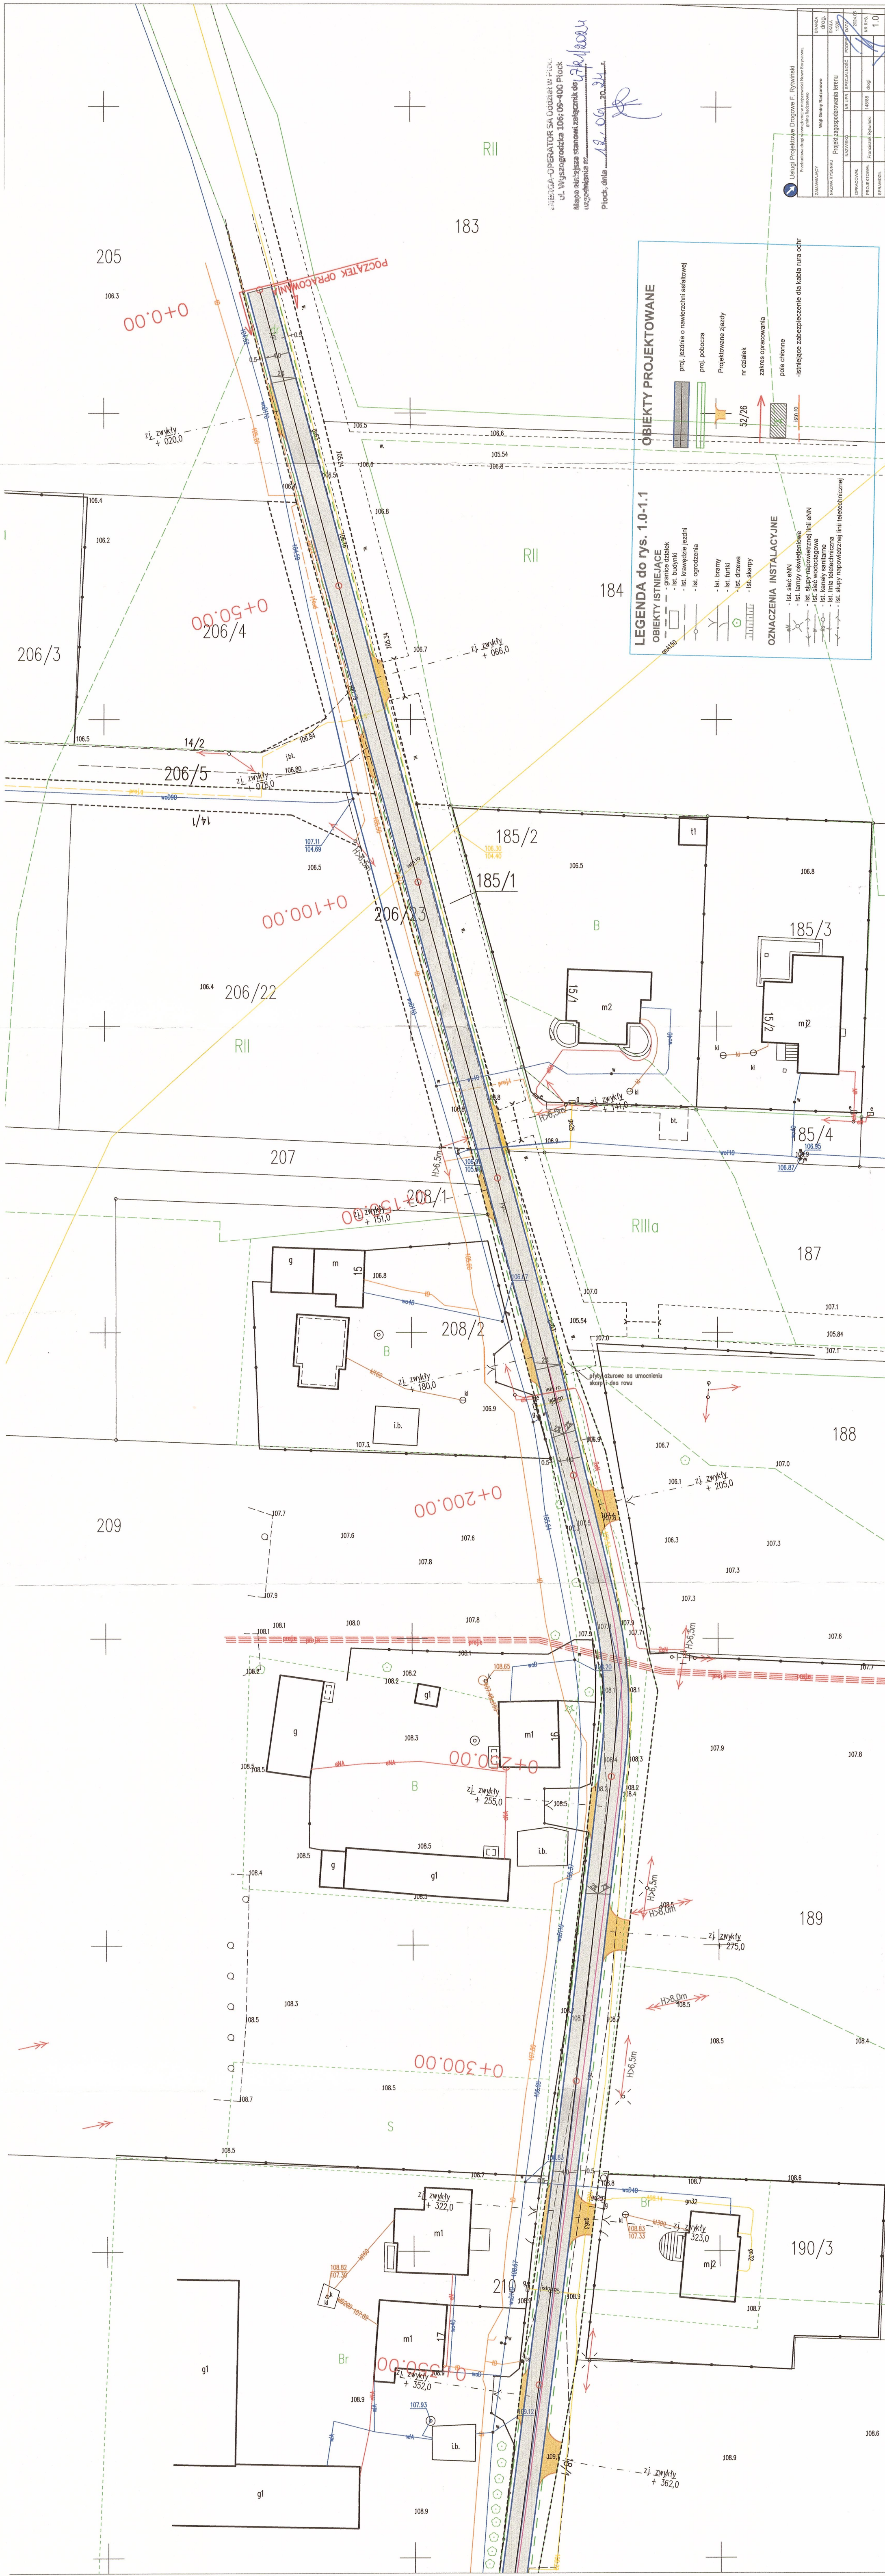

INWESTOR: OPERATOR SA Górzki w Pielce
ul. Wyszogrodzka 106-09-400 Pielce
Mapa dla: stanowiąca załącznik do projektu
Leczenie: 106-09-400 Pielce
Pielce, dnia 18.06.2024

OBIEKTY PROJEKTOWANE

- proj. jezdnia o nawierzchni asfaltowej
- proj. pobocza
- Projektowane zjazdy
- nr działek 52/26
- zakres opracowania
- pole ciekłe
- liniowego zabezpieczenia dla kabla rura ochr.

LEGENDA DO RYS. 1.0-1.1

OBIEKTY ISTNIEJĄCE

- granice działek
- ist. budynki
- ist. krawędzie jezdni
- ist. ogrodzenia
- ist. bramy
- ist. furty
- ist. drzewa
- ist. skarpy

OZNACZENIA INSTALACYJNE

- ist. sieć ENN
- ist. słupy oświetleniowe
- ist. słupy napowietrznej linii ENN
- ist. sieć wodociągowa
- ist. sieć kanalizacyjna
- ist. linie kablowe
- ist. słupy napowietrznej linii telekomunikacyjnej

Usługi Projektowe Drogowe F. Rywikowski		BRANŻA	DRÓG
Projektowanie i wykonanie projektu		ZAMAWIAJĄCY	Wsp. Gminy Radzanów
Projekt zagospodarowania terenu		INWESTOR	Wsp. Gminy Radzanów
Projekt zagospodarowania terenu		PROJEKTOWAŁ	FRANCISZEK RYWIKOWSKI
Projekt zagospodarowania terenu		OPRACOWAŁ	FRANCISZEK RYWIKOWSKI
Projekt zagospodarowania terenu		BRANŻOWE	1.0