


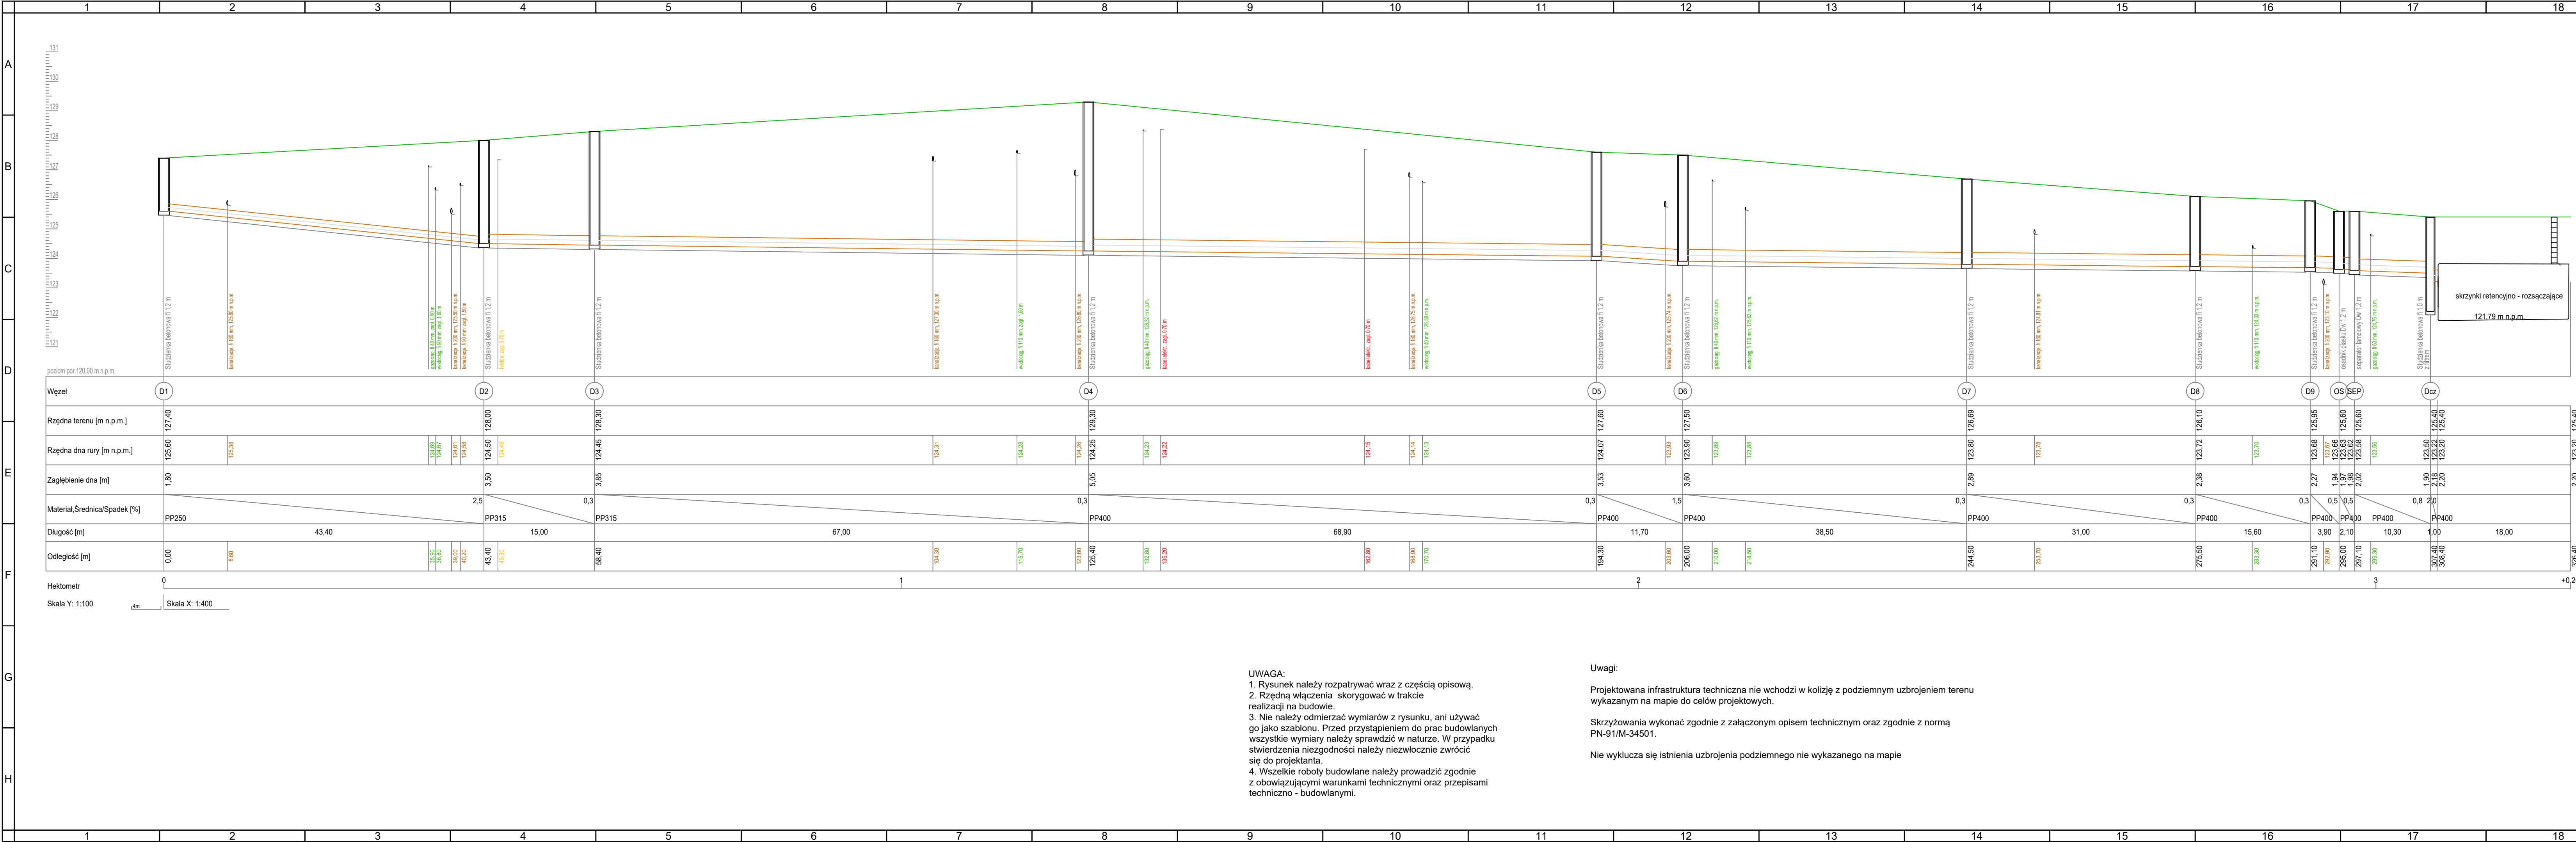

UWAGA:
1. Rysunek należy rozpatrywać wraz z częścią opisową.
2. Rzędna włączenia skorygować w trakcie realizacji na budowie.
3. Nie należy odmierzać wymiarów z rysunku, ani używać go jako szablonu. Przed przystąpieniem do prac budowlanych wszystkie wymiary należy sprawdzić w naturze. W przypadku stwierdzenia niezgodności należy niezwłocznie zwrócić się do projektanta.
4. Wszelkie roboty budowlane należy prowadzić zgodnie z obowiązującymi warunkami technicznymi oraz przepisami techniczno - budowlanymi.

Uwagi:

Projektowana infrastruktura techniczna nie wchodzi w kolizję z podziemnym uzbrojeniem terenu wykazanym na mapie do celów projektowych.

Skrzyżowania wykonać zgodnie z załączonym opisem technicznym oraz zgodnie z normą PN-91/M-34501.

Nie wyklucza się istnienia uzbrojenia podziemnego nie wykazanego na mapie

- UWAGI:
1. Wszystkie roboty należy wykonywać zgodnie z Polskimi Normami, "Warunkami technicznymi wykonania i odbioru robót, budowlano-montażowych" opracowanymi przez Instytut Techniki Budowlanej oraz zasadami wiedzy i sztuki budowlanej.
 2. Brak wskazania na rysunku technicznym elementu, którego zastosowanie wynika ze znanych lub powszechnie przyjętych rozwiązań w zakresie sztuki budowlanej nie zwalnia wykonawcy z konieczności skalkulowania i zastosowania takiego elementu w porozumieniu z Inwestorem a także z projektantem i za jego zgodą.
 3. Każdy składnik projektowy należy rozpatrywać i rozpoznawać w dokumentacji w kontekście wszystkich rysunków, które do tego składnika się odnoszą z uwzględnieniem wszystkich opisów technicznych i zasad sztuki budowlanej.
 4. Zaisnialne niezgodności pomiędzy projektem architektonicznym i pozostałymi opracowaniami branżowymi oraz stanem istniejącym należy wyjaśnić i uzgodnić z projektantem.
 5. Wszelkie elementy ruchome, konstrukcyjne i szczegóły połączeń należy zamawiać i wykonywać/montować na podstawie zweryfikowanych obmiarów rzeczowych wykonanych na obiekcie.
 6. Wszelkie materiały użyte w projekcie, rozwiązania techniczne i urządzenia muszą odpowiadać normom bezpieczeństwa ppoż. i bhp; posiadać odpowiednie atesty i aprobaty do stosowania w budownictwie.
 7. Uwagi i opisy zamieszczone w części opisowej projektu są integralną częścią niniejszego opracowania.

Projektant br. sanitarnej:	Uprawnienia nr:	Podpis:
mgr inż. Damian Józwiak	MAZ/0971/PBS/19	
Sprawdzający br. sanitarnej:	Podpis:	
mgr inż. Daniel Gąbński	MAZ/0344/P00S/14	
Inwestor:	Gmina Radzanowo ul. Płocka 32, 09-451 Radzanowo	
Adres inwestycji:	Rogozino, gm. Radzanowo dz. nr ew.: 40/22, 40/14, 40/4, 41/49, 39/44, 41/37, 39/39, 41/35, 39/32, 41/29, 41/22, 39/6, 41/2, 41/8, 39/7, 41/8, 39/17, 39/26 obręb 0020	
Faza projektu:	Projekt Budowlany	
Nazwa inwestycji:	Budowa sieci kanalizacji deszczowej oraz sieci kanalizacji sanitarnej z przyłączami w ulicy Kalinowej, Brzozowej, Jasnej, Letniej i Dębowej w Rogozinie	
Nazwa rysunku:	Profil podłużny kanalizacji deszczowej cz. 1	
Data:	Skala:	Nr opracowania
04.03.2025	1:100/400	PB-42-R
		Nr rys
		Nr strony
		Rys. 01
		Str. 24