


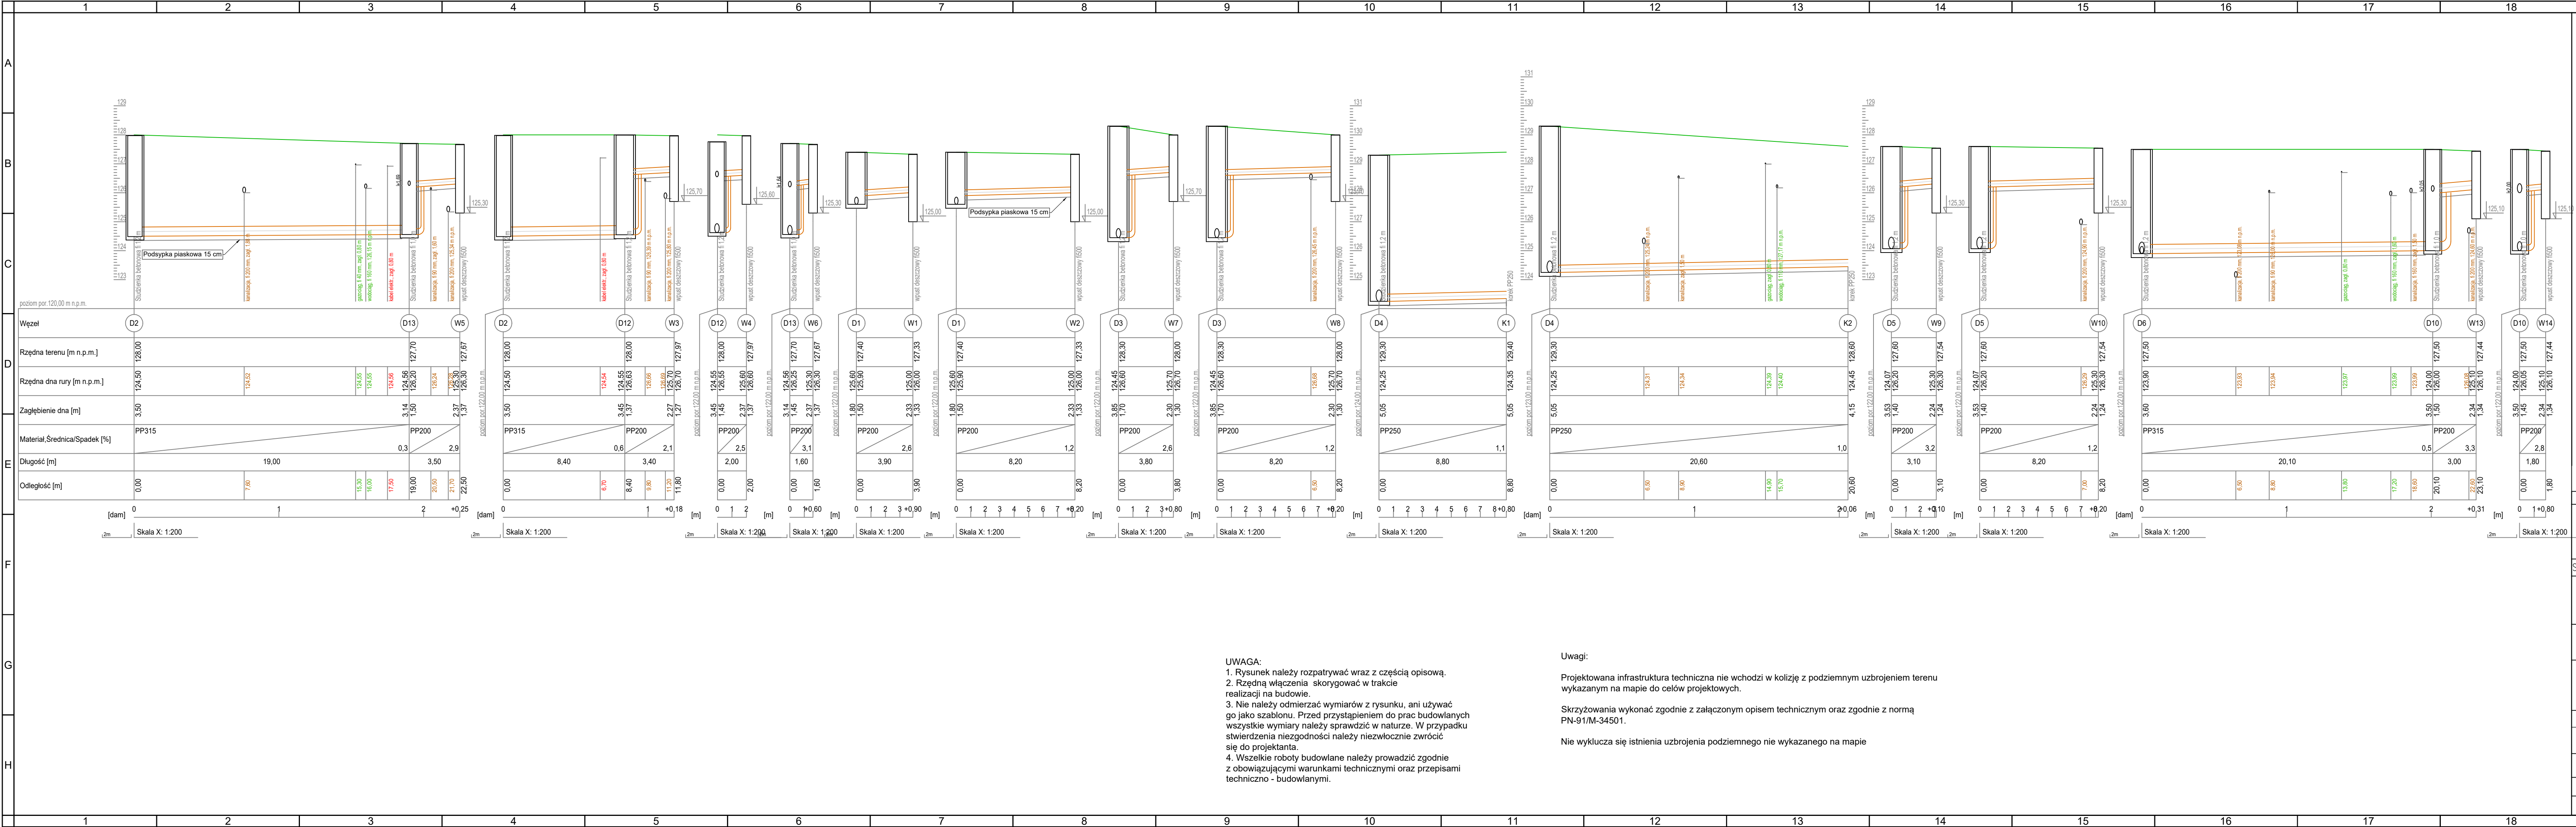

|   |  |   |                |
|---|--|---|----------------|
| UWAGI:   |  | 1. Wszystkie roboty należy wykonywać zgodnie z Polskimi Normami, Warunkami technicznymi wykonania i odbioru robót, budowlano-montażowych opracowanymi przez Instytut Techniki Budowlanej oraz zasadami wiedzy i sztuki budowlanej. |                |
| 2. Brak wskazania na rysunku technicznym elementu, którego zastosowanie wynika ze znanych lub powszechnie przyjętych rozwiązań w zakresie sztuki budowlanej nie zwalnia wykonawcy z konieczności skalkulowania i zastosowania takiego elementu w porozumieniu z Inwestorem a także z projektantem i za jego zgodą. |  | 3. Każdy składnik projektowy należy rozpatrywać i rozpoznawać w dokumentacji w kontekście wszystkich rysunków, które do tego składnika się odnoszą z uwzględnieniem wszystkich opisów technicznych i zasad sztuki budowlanej.      |                |
| 4. Zażniatnie niezgodności pomiędzy projektem architektonicznym i pozostałymi opracowaniami branżowymi oraz stanem istniejącym należy wyjaśnić i uzgodnić z projektantem.   |  | 5. Wszelkie elementy ruchome, konstrukcyjne i szczegóły połączeń należy zamawiać i wykonywać/montować na podstawie zweryfikowanych obmiarów rzeczowych wykonanych na obiekcie.                                                     |                |
| 6. Wszelkie materiały użyte w projekcie, rozwiązania techniczne i urządzenia muszą odpowiadać normom bezpieczeństwa ppoż. i bhp; posiadać odpowiednie atesty i aprobaty do stosowania w budownictwie.   |  | 7. Uwagi i opisy zamieszczone w części opisowej projektu są integralną częścią niniejszego opracowania.   |                |
| Projektant br. sanitarnej:   |  | Uprawnienia nr:   |                |
| mgr inż. Damian Józwiak   |  | MAZ/0971/PBS/19   |                |
| Sprawdzający br. sanitarnej:   |  | Podpis:   |                |
| mgr inż. Daniel Gąbński   |  | MAZ/0344/P00S/14   |                |
| Inwestor:   |  | Gmina Radzanowo<br>ul. Płocka 32, 09-451 Radzanowo   |                |
| Adres inwestycji:   |  | Rogozino, gm. Radzanowo dz. nr ew.: 40/22, 40/14, 40/4, 41/49, 39/44, 41/37, 39/39, 41/35, 39/32, 41/29, 41/22, 39/6, 41/2, 41/8, 39/7, 41/8, 39/17, 39/26 obręb 0020                                                              |                |
| Faza projektu:   |  | Projekt Budowlany   |                |
| Nazwa inwestycji:   |  | Budowa sieci kanalizacji deszczowej oraz sieci kanalizacji sanitarnej z przyłączami w ulicy Kalinowej, Brzozowej, Józef, Żimowej, Letniej i Dębowej w Rogozinie                                                                    |                |
| Nazwa rysunku:   |  | Profil podłużny kanalizacji deszczowej cz. 2   |                |
| Data:   |  | Skala:   | Nr opracowania |
| 04.03.2025   |  | 1:100/200   | PB-42-R        |
|   |  | Nr rys   | Nr strony      |
|   |  | Rys. 02   | Str. 25        |