


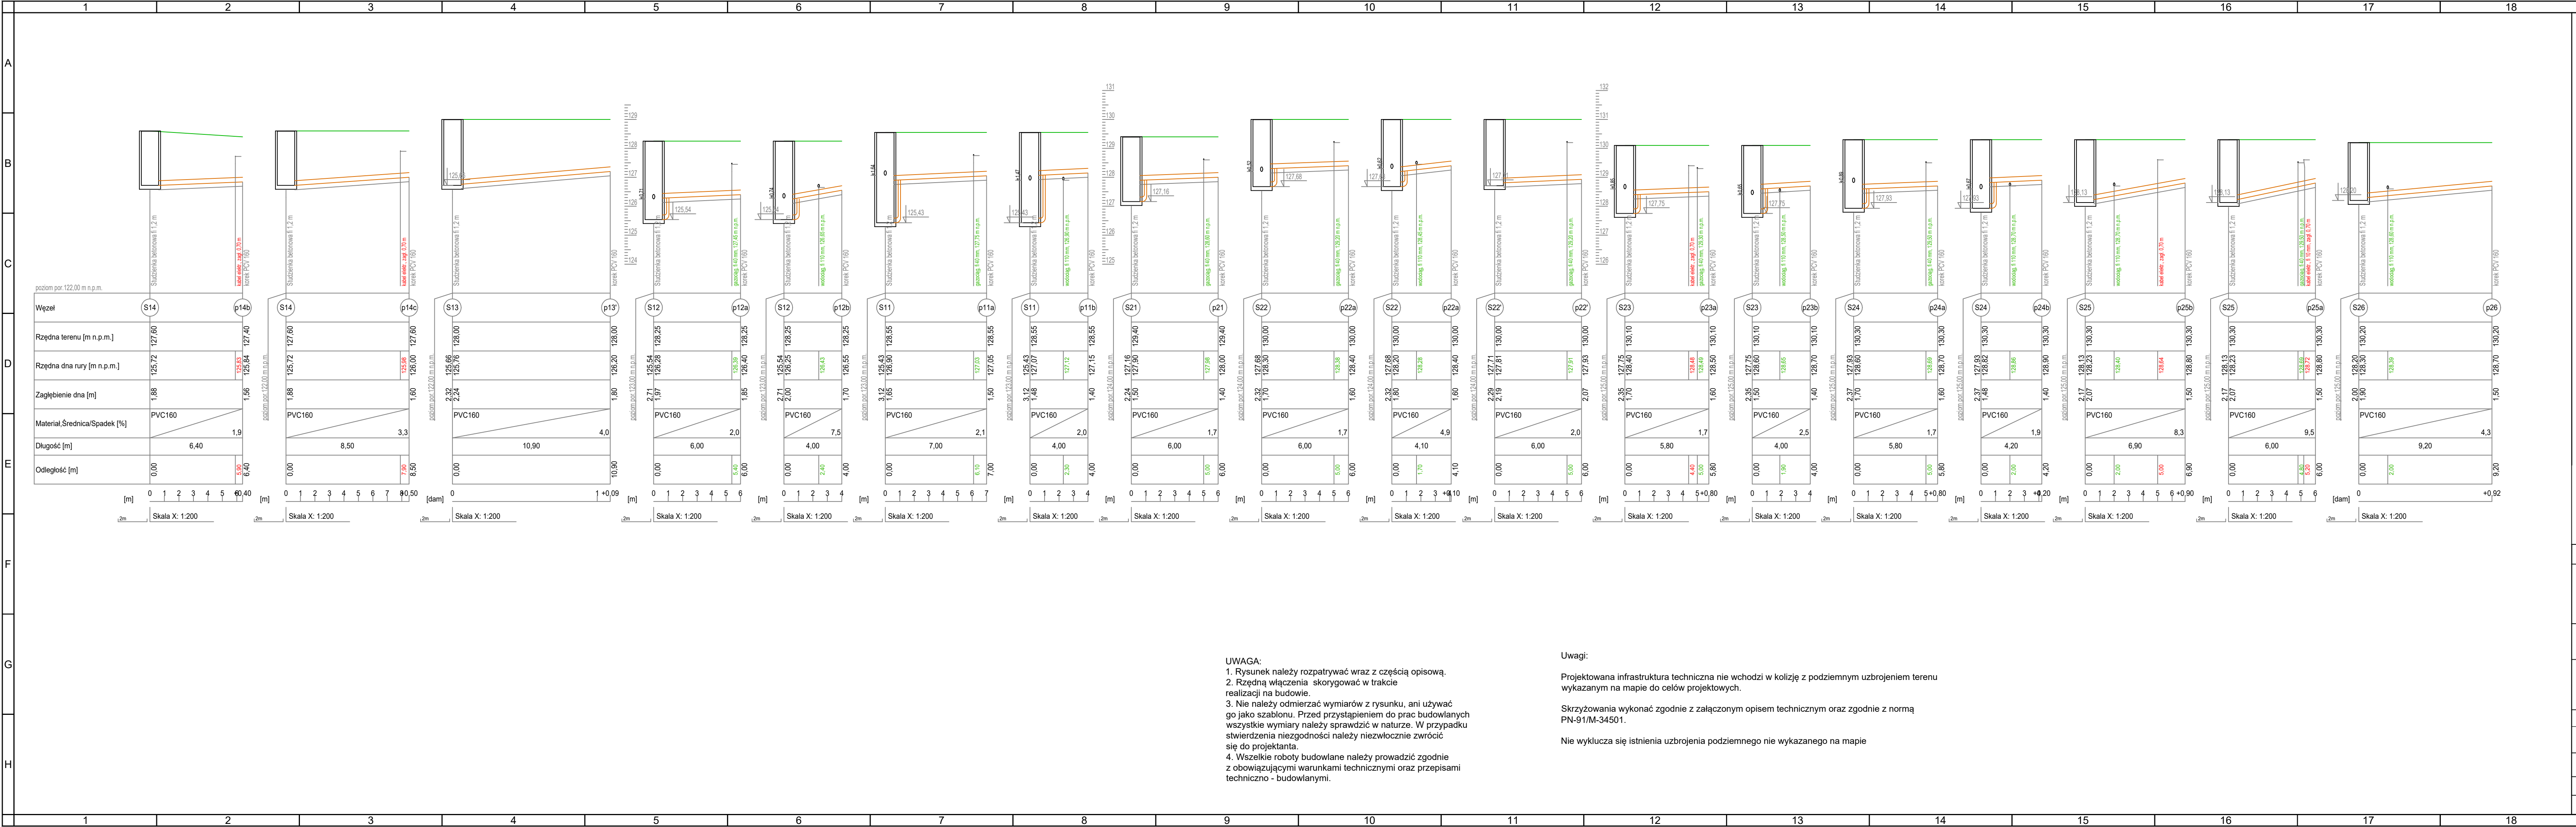

UWAGA:
1. Rysunek należy rozpatrywać wraz z częścią opisową.
2. Rzędna włączenia skorygować w trakcie realizacji na budowie.
3. Nie należy odmierzać wymiarów z rysunku, ani używać go jako szablonu. Przed przystąpieniem do prac budowlanych wszystkie wymiary należy sprawdzić w naturze. W przypadku stwierdzenia niezgodności należy niezwłocznie zwrócić się do projektanta.
4. Wszelkie roboty budowlane należy prowadzić zgodnie z obowiązującymi warunkami technicznymi oraz przepisami techniczno - budowlanymi.

Uwagi:

Projektowana infrastruktura techniczna nie wchodzi w kolizję z podziemnym uzbrojeniem terenu wykazanym na mapie do celów projektowych.

Skrzyżowania wykonać zgodnie z załączonym opisem technicznym oraz zgodnie z normą PN-91/M-34501.

Nie wyklucza się istnienia uzbrojenia podziemnego nie wykazanego na mapie

UWAGI:
1. Wszelkie roboty należy wykonywać zgodnie z Polskimi Normami, "Warunkami technicznymi wykonania i odbioru robót, budowlano-montażowych" opracowanymi przez Instytut Techniki Budowlanej oraz zasadami wiedzy i sztuki budowlanej.

2. Brak wskazania na rysunku technicznym elementu, którego zastosowanie wynika ze znanych lub powszechnie przyjętych rozwiązań w zakresie sztuki budowlanej nie zwalnia wykonawcy z konieczności skalkulowania i zastosowania takiego elementu w porozumieniu z Inwestorem a także z projektantem i za jego zgodą.

3. Każdy składnik projektowy należy rozpatrywać i rozpoznawać w dokumentacji w kontekście wszystkich rysunków, które do tego składnika się odnoszą z uwzględnieniem wszystkich opisów technicznych i zasad sztuki budowlanej.

4. Zaisnialne niezgodności pomiędzy projektem architektonicznym i pozostałymi opracowaniami branżowymi oraz stanem istniejącym należy wyjaśnić i uzgodnić z projektantem.

5. Wszelkie elementy ruchome, konstrukcyjne i szczegóły połączeń należy zamawiać i wykonywać/montować na podstawie zweryfikowanych obmiarów rzeczywistych wykonanych na obiekcie.

6. Wszelkie materiały użyte w projekcie, rozwiązania techniczne i urządzenia muszą odpowiadać normom bezpieczeństwa ppoż. i bhp; posiadać odpowiednie atesty i aprobaty do stosowania w budownictwie.

7. Uwagi i opisy zamieszczone w części opisowej projektu są integralną częścią niniejszego opracowania.

Projektant:		Uprawnienia nr:		Podpi
mgr inż. Damian Józwiak		MAZ/0971/PBS/19		
		Specjalność: instalacyjna w zakresie sieci, instalacji i urządzeń ciepłych, wentylacyjnych, gazowych, wodociągowych i kanalizacyjnych		
Inwestor:		Gmina Radzanowo ul. Płocka 32, 09-451 Radzanowo		
Adres inwestycji:		Rogozino ul. Jasna, Kalinowa, Brzozowa, Dębowa, gm. Radzanowo dz. nr 38/8, 39/7, 39/6, 41/2, 41/8, 42/9, 39/17, 41/22, 39/26, 41/29, 41/35, 39/32, 38/18 obręb 0020		
Faza projektu:		Projekt techniczny		
Nazwa inwestycji:		Budowa przyłączy kanalizacji sanitarnej w ulicy Jasnej, Kalinowej, Brzozowej i Dębowej w m. Rogozino		
Nazwa rysunku:		Profil podłużny przyłączy sanitarnych – II		
Data:		Skala:	Nr opracowania	Nr rys
15.11.2024		1:100/200	PB-40-R	Rys. 03
				Nr strona
				Str. 20