


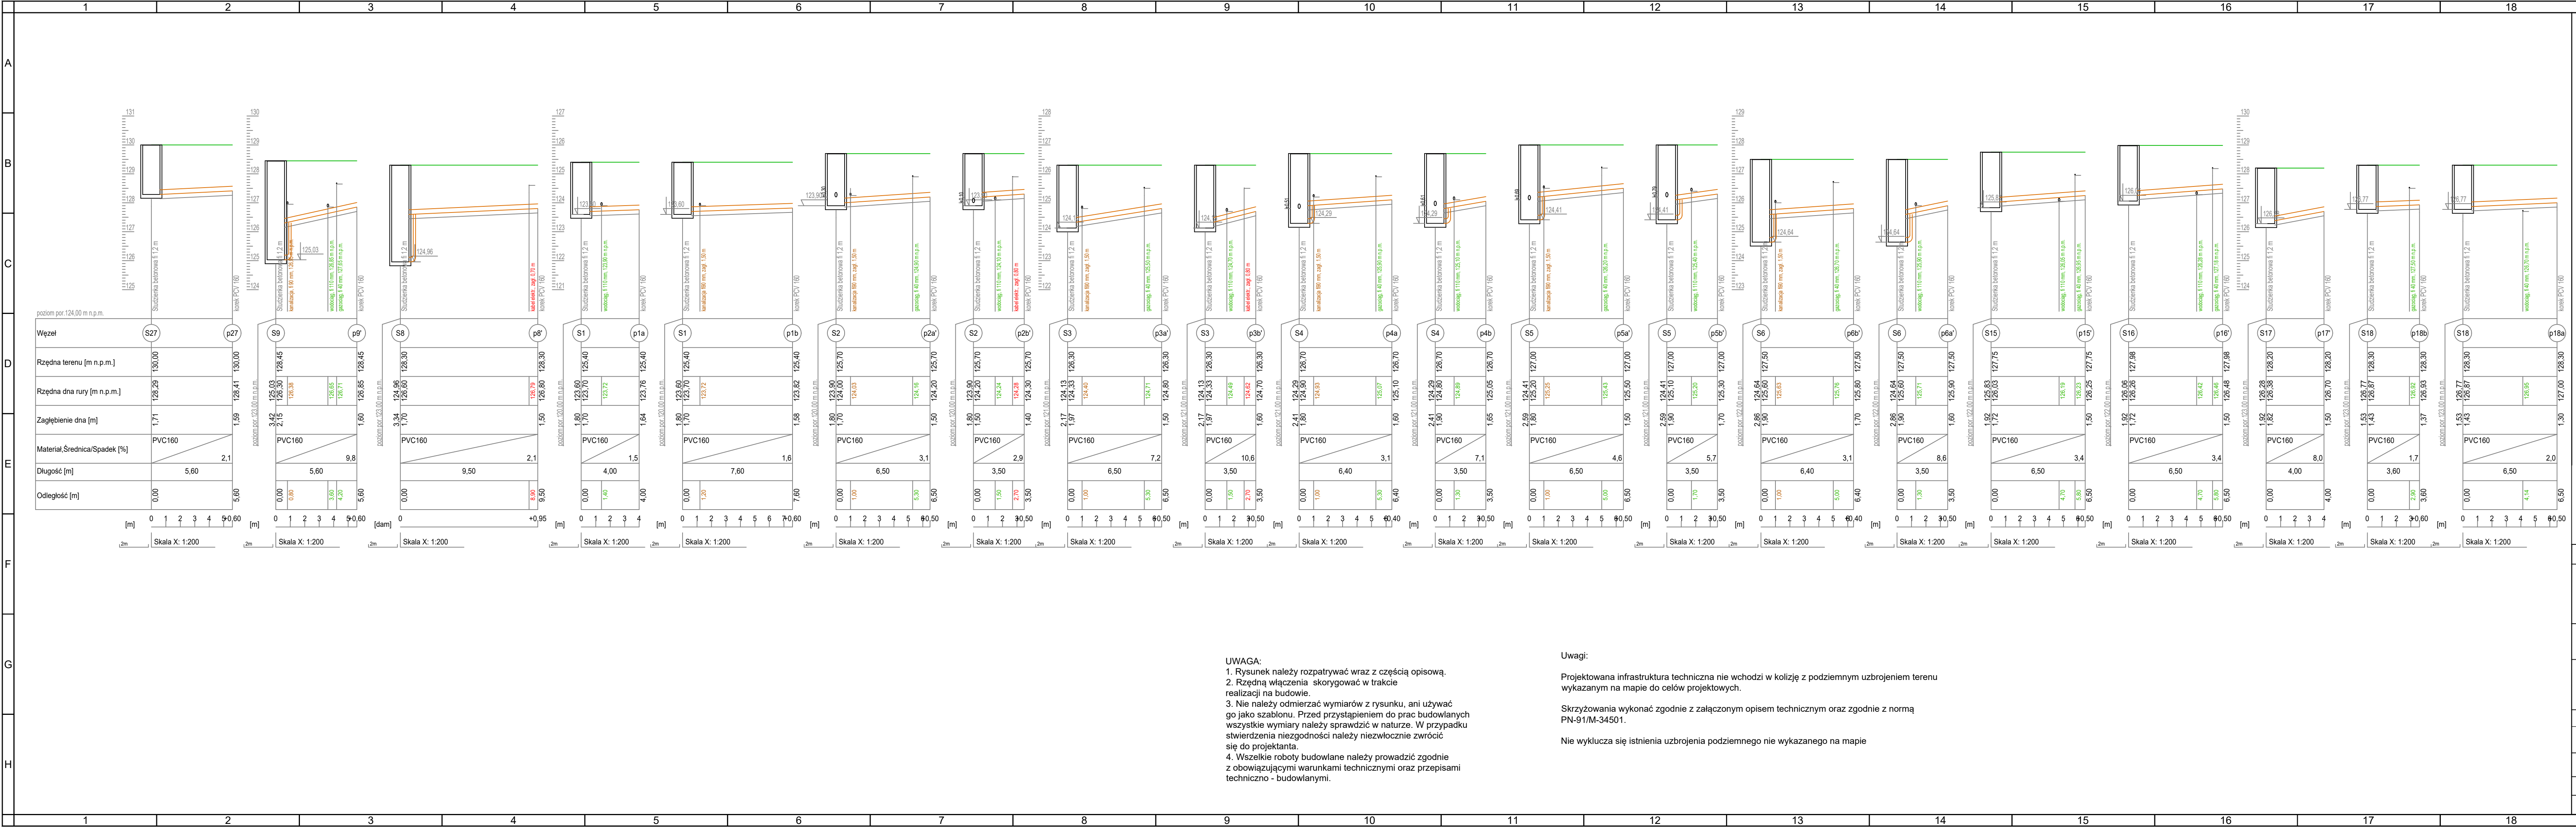

UWAGI:

1. Wszystkie roboty należy wykonywać zgodnie z Polskimi Normami, Warunkami technicznymi wykonania i odbioru robót, budowlano-montażowymi opracowaniami przez Instytut Techniki Budowlanej oraz zasadami wiedzy i sztuki budowlanej.

2. Brak wskazania na rysunku technicznym elementu, którego zastosowanie wynika ze znanych lub powszechnie przyjętych rozwiązań w zakresie sztuki budowlanej nie zwalnia wykonawcy z konieczności skalkulowania i zastosowania takiego elementu w porozumieniu z Inwestorem a także z projektantem i za jego zgodą.

3. Każdy składnik projektowy należy rozpatrywać i rozpoznawać w dokumentacji w kontekście wszystkich rysunków, które do tego składnika się odnoszą z uwzględnieniem wszystkich opisów technicznych i zasad sztuki budowlanej.

4. Zaistniałe niezgodności pomiędzy projektem architektonicznym i pozostałymi opracowaniami branżowymi oraz stanem istniejącym należy wyjaśnić i uzgodnić z projektantem.

5. Wszelkie elementy ruchome, konstrukcyjne i szczegóły połączeń należy zamawiać i wykonywać/montować na podstawie zweryfikowanych obmiarów rzeczywistych wykonanych na obiekcie.

6. Wszelkie materiały użyte w projekcie, rozwiązania techniczne i urządzenia muszą odpowiadać normom bezpieczeństwa ppoż. i bhp; posiadać odpowiednie atesty i aprobaty do stosowania w budownictwie.

7. Uwagi i opisy zamieszczone w części opisowej projektu są integralną częścią niniejszego opracowania.

Projektant:		Uprawnienia nr:		Podpis:	
mgr inż. Damian Józwiak		MAZ/0971/PBS/19			
		Specjalność: instalacyjna w zakresie sieci, instalacji i urządzeń ciepłych, wentylacyjnych, gazowych, wodociągowych i kanalizacyjnych			

Inwestor:	Gmina Radzanowo ul. Płocka 32, 09-451 Radzanowo				
Adres inwestycji:	Rogozino ul. Jasna, Kalinowa, Brzozowa, Dębowa, gm. Radzanowo dz. nr 38/8, 39/7, 39/6, 41/2, 41/8, 42/9, 39/17, 41/22, 39/26, 41/29, 41/35, 39/32, 38/18 obręb 0020				
Faza projektu:	Projekt techniczny				
Nazwa inwestycji:	Budowa przyłączy kanalizacji sanitarnej w ulicy Jasnej, Kalinowej, Brzozowej i Dębowej w m. Rogozino				
Nazwa rysunku:	Profil podłużny przyłączy sanitarnych – III				
Data:	Skala:	Nr opracowania	Nr rys	Nr strony	
15.11.2024	1:100/200	PB-40-R	Rys. 04	Str. 21	