


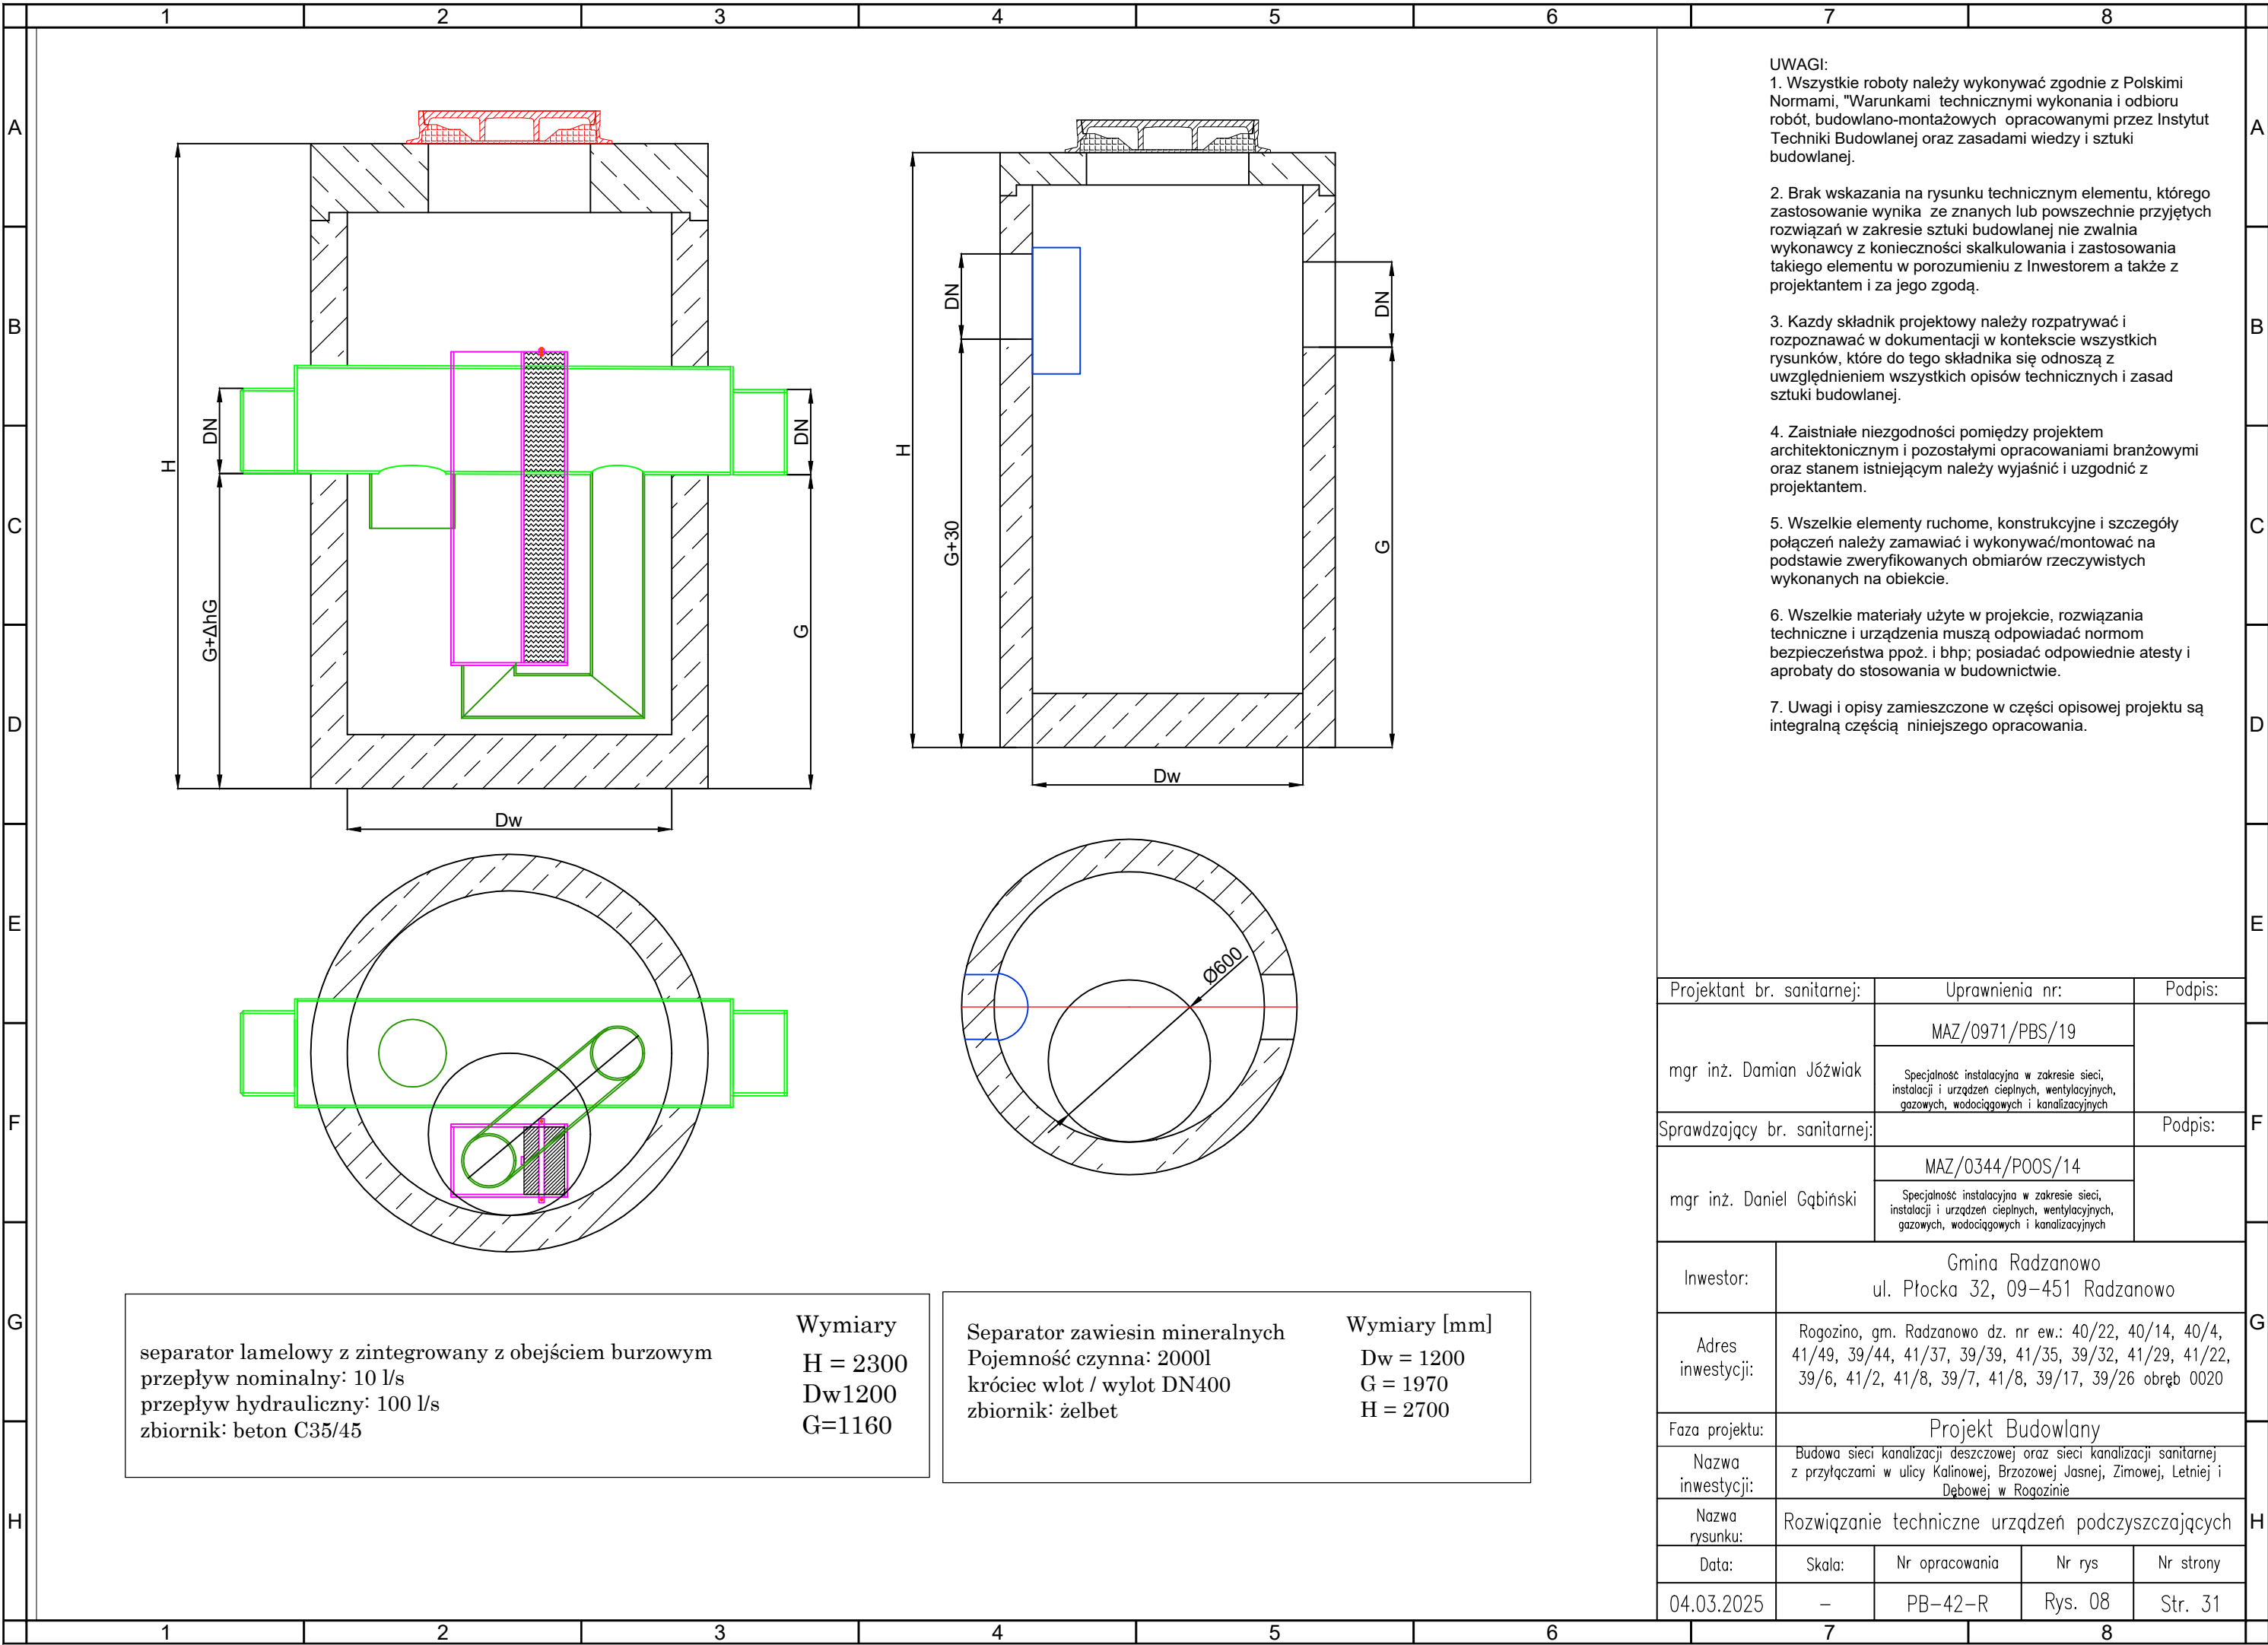

UWAGI:

1. Wszystkie roboty należy wykonywać zgodnie z Polskimi Normami, "Warunkami technicznymi wykonania i odbioru robót, budowlano-montażowych opracowanymi przez Instytut Techniki Budowlanej oraz zasadami wiedzy i sztuki budowlanej.

2. Brak wskazania na rysunku technicznym elementu, którego zastosowanie wynika ze znanych lub powszechnie przyjętych rozwiązań w zakresie sztuki budowlanej nie zwalnia wykonawcy z konieczności skalkulowania i zastosowania takiego elementu w porozumieniu z Inwestorem a także z projektantem i za jego zgodą.

3. Każdy składnik projektowy należy rozpatrywać i rozpoznawać w dokumentacji w kontekście wszystkich rysunków, które do tego składnika się odnoszą z uwzględnieniem wszystkich opisów technicznych i zasad sztuki budowlanej.

4. Zaistniałe niezgodności pomiędzy projektem architektonicznym i pozostałymi opracowaniami branżowymi oraz stanem istniejącym należy wyjaśnić i uzgodnić z projektantem.

5. Wszelkie elementy ruchome, konstrukcyjne i szczegóły połączeń należy zamawiać i wykonywać/montować na podstawie zweryfikowanych obmiarów rzeczywistych wykonanych na obiekcie.

6. Wszelkie materiały użyte w projekcie, rozwiązania techniczne i urządzenia muszą odpowiadać normom bezpieczeństwa ppoż. i bhp; posiadać odpowiednie atesty i aprobaty do stosowania w budownictwie.

7. Uwagi i opisy zamieszczone w części opisowej projektu są integralną częścią niniejszego opracowania.

Projektant br. sanitarnej:		Uprawnienia nr:		Podpis:	
mgr inż. Damian Józwiak		MAZ/0971/PBS/19			
		Specjalność instalacyjna w zakresie sieci, instalacji i urządzeń cieplnych, wentylacyjnych, gazowych, wodociągowych i kanalizacyjnych			
Sprawdzający br. sanitarnej:				Podpis:	
mgr inż. Daniel Gąbiński		MAZ/0344/P00S/14			
		Specjalność instalacyjna w zakresie sieci, instalacji i urządzeń cieplnych, wentylacyjnych, gazowych, wodociągowych i kanalizacyjnych			
Inwestor:		Gmina Radzanowo ul. Płocka 32, 09-451 Radzanowo			
Adres inwestycji:		Rogozino, gm. Radzanowo dz. nr ew.: 40/22, 40/14, 40/4, 41/49, 39/44, 41/37, 39/39, 41/35, 39/32, 41/29, 41/22, 39/6, 41/2, 41/8, 39/7, 41/8, 39/17, 39/26 obręb 0020			
Faza projektu:		Projekt Budowlany			
Nazwa inwestycji:		Budowa sieci kanalizacji deszczowej oraz sieci kanalizacji sanitarnej z przyłęczami w ulicy Kalinowej, Brzozowej Jasnej, Zimowej, Letniej i Dębowej w Rogozinie			
Nazwa rysunku:		Rozwiązanie techniczne urządzeń podczyszczających			
Data:		Skala:	Nr opracowania	Nr rys	Nr strony
04.03.2025		—	PB-42-R	Rys. 08	Str. 31