


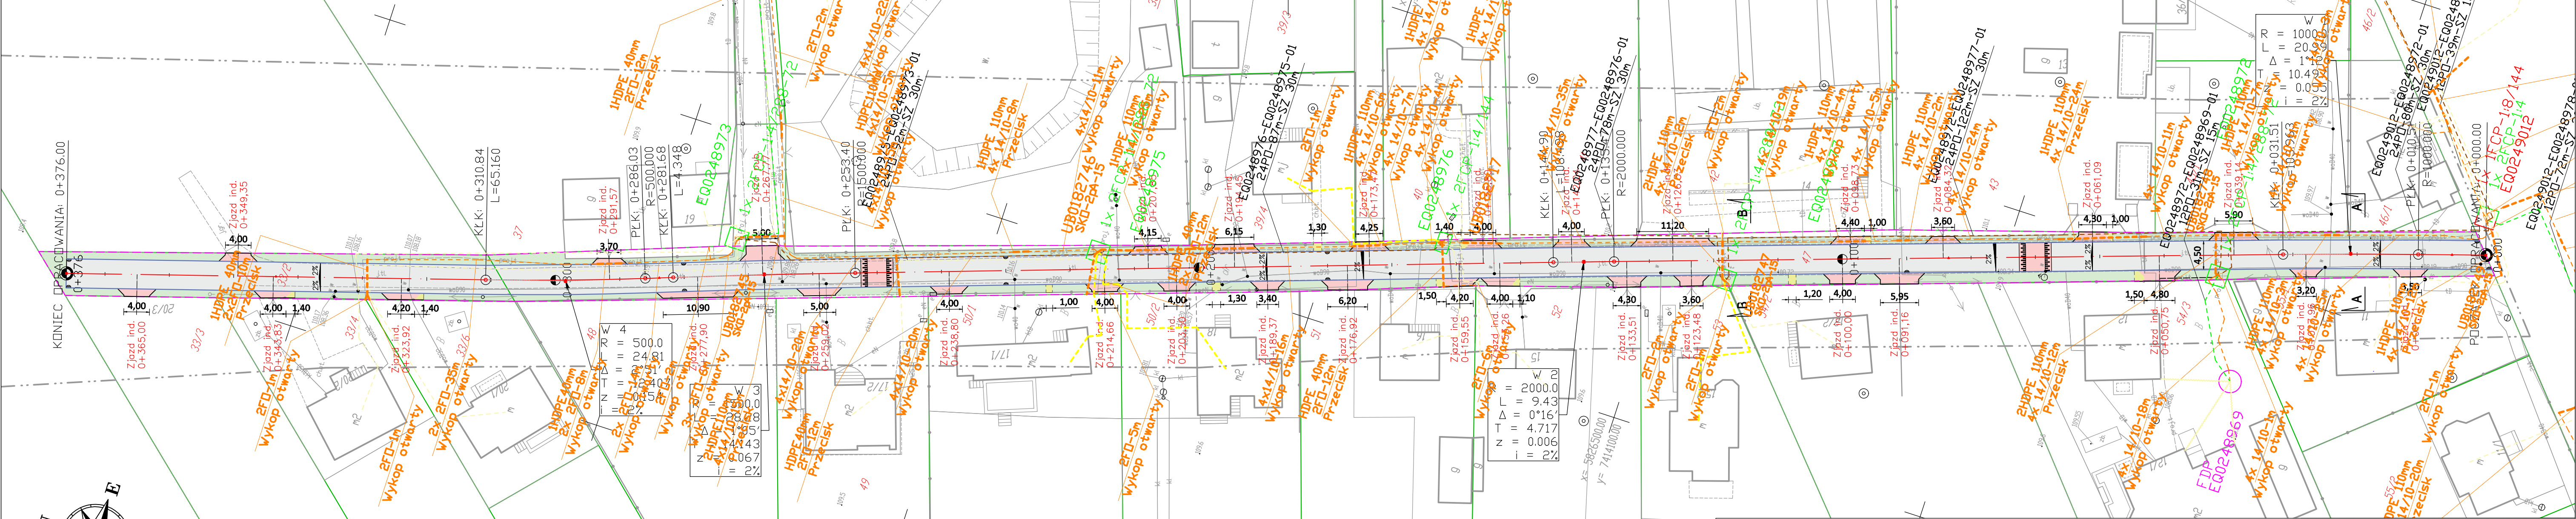

Legenda do WT Nexera

Nexera		infrastruktura	
	obca		szafa kablowa
			studnia magistralna
			studnia dystrybucyjna
			zasobnik kablowy
			słup telekomunikacyjny
			słup energetyczny
			słupek kablowy
			skrzynka fasadowa
Nexera		trasy	
	obca		trasa podziemna
			trasa napowietrzna
			rura osłonięta
			trasa wewnątrz budynku
sprzęt Nexera			
			mufa+spliter 1FCP napowietrzna
			mufa+spliter 2FCP napowietrzna
			mufa przelotowa/rozgałęźna napowietrzna
			mufa FDP napowietrzna
			mufa+spliter 1FCP podziemna
			mufa+spliter 2FCP podziemna
			mufa przelotowa/rozgałęźna podziemna
			mufa FDP podziemna
			stelaż zapasu kabla
			lokalizacja OLT
			punkt POI
napowietrzny		kable Nexera - (przebieg schematyczny)	
	ziemny		12 FO
			24 FO
			24 FO
			48 FO
			72 FO
			96 FO
			144 FO
			24 FO transmisyjny
			2 FO DROP - zaproj.
			2 FO DROP - istn.
			12 FO DROP
			Patchcord