

Jednostka projektowa:	<u>Inżynieria sanitarna</u> <u>Damian Józwiak</u> Stróżewko 10AM 09-442 Rogozino tel. 511-221-565	Data opracowania: 04.03.2025 Symbol projektu: PB-42-R
-----------------------	---	--

Egzemplarz nr 1 / 2 / 3 / 4 / 5 / 6 *

Element projektu budowlanego: PROJEKT ZAGOSPODAROWANIA DZIAŁKI LUB TERENU		Branża: D.J. IS Instalacje Sanitarne																			
Nazwa zamierzenia budowlanego: BUDOWA SIECI KANALIZACJI DESZCZOWEJ ORAZ SIECI KANALIZACJI SANITARNEJ Z PRZYŁĄCZAMI W ULICY KALINOWEJ, BRZOZOWEJ, JASNEJ, ZIMOWEJ, LETNIEJ I DĘBOWEJ W ROGOZINIE																					
Adres inwestycji i kategoria obiektu budowlanego: Rogozino gm. Radzanowo Kategoria obiektu – XXVI																					
Identyfikatory działek ewidencyjnych, na których obiekt budowlany jest usytuowany: <table border="0"> <tr> <td>141910_2.0020.40/22</td> <td>141910_2.0020.40/14</td> <td>141910_2.0020.40/4</td> </tr> <tr> <td>141910_2.0020.41/49</td> <td>141910_2.0020.39/44</td> <td>141910_2.0020.41/37</td> </tr> <tr> <td>141910_2.0020.39/39</td> <td>141910_2.0020.41/35</td> <td>141910_2.0020.39/32</td> </tr> <tr> <td>141910_2.0020.41/29</td> <td>141910_2.0020.41/22</td> <td>141910_2.0020.39/6</td> </tr> <tr> <td>141910_2.0020.41/2</td> <td>141910_2.0020.41/8</td> <td>141910_2.0020.39/7</td> </tr> <tr> <td>141910_2.0020.39/17</td> <td>141910_2.0020.39/26</td> <td></td> </tr> </table>				141910_2.0020.40/22	141910_2.0020.40/14	141910_2.0020.40/4	141910_2.0020.41/49	141910_2.0020.39/44	141910_2.0020.41/37	141910_2.0020.39/39	141910_2.0020.41/35	141910_2.0020.39/32	141910_2.0020.41/29	141910_2.0020.41/22	141910_2.0020.39/6	141910_2.0020.41/2	141910_2.0020.41/8	141910_2.0020.39/7	141910_2.0020.39/17	141910_2.0020.39/26	
141910_2.0020.40/22	141910_2.0020.40/14	141910_2.0020.40/4																			
141910_2.0020.41/49	141910_2.0020.39/44	141910_2.0020.41/37																			
141910_2.0020.39/39	141910_2.0020.41/35	141910_2.0020.39/32																			
141910_2.0020.41/29	141910_2.0020.41/22	141910_2.0020.39/6																			
141910_2.0020.41/2	141910_2.0020.41/8	141910_2.0020.39/7																			
141910_2.0020.39/17	141910_2.0020.39/26																				
Imię i nazwisko lub nazwa inwestora oraz jego adres: Gmina Radzanowo Ul. Płocka 32, 09-451 Radzanowo																					
ZESPÓŁ PROJEKTOWY																					
Branża	Imię i nazwisko	Specjalność i nr uprawnień	Podpis																		
Projektant– /Instalacje Sanitarne/: mgr inż. Damian Józwiak		MAZ/0971/PBS/19 Uprawnienia budowlane do projektowania w specjalności instalacyjnej w zakresie sieci, instalacji i urządzeń cieplnych, wentylacyjnych, gazowych, wodociągowych i kanalizacyjnych																			
Sprawdzający – /Instalacje Sanitarne/: mgr inż. Daniel Gąbiński		MAZ/0344/POOS/14 Uprawnienia budowlane do projektowania w specjalności instalacyjnej w zakresie sieci, instalacji i urządzeń cieplnych, wentylacyjnych, gazowych, wodociągowych i kanalizacyjnych																			
Projektant – /Instalacje elektryczne/: mgr inż. Tomasz Flak		MAZ/0543/PWOE/14 Uprawnienia budowlane do projektowania w specjalności instalacyjnej w zakresie sieci, instalacji i urządzeń elektrycznych																			
Sprawdzający – /Instalacje elektryczne/: inż. Izabela Sikora		107/82 Uprawnienia budowlane do projektowania w specjalności instalacyjnej w zakresie sieci, instalacji i urządzeń elektrycznych																			

Zakres sporządzonego opracowania: cały projekt

Ilość stron w opracowaniu: 20

Spis treści

I. Część opisowa projektu zagospodarowania działki lub terenu

1. Przedmiot zamierzenia budowlanego	3
2. Istniejący stan zagospodarowania działki lub terenu, w tym informacja o obiektach budowlanych przeznaczonych do rozbiórki.....	3
3. Projektowane zagospodarowanie działki lub terenu	3
4. Zestawienie powierzchni	4
5. Informacje i dane	5
6. Dane dotyczące warunków ochrony przeciwpożarowej, w szczególności o drogach pożarowych oraz przeciwpożarowym zaopatrzeniu w wodę, wraz z ich parterami technicznymi	7
7. Inne niezbędne dane wynikające ze specyfiki, charakteru i stopnia skomplikowania obiektu budowlanego lub robót budowlanych.....	7
8. Informacje o obszarze oddziaływania obiektu	7

II. Dokumenty formalno-prawne

1. Oświadczenie projektanta i sprawdzającego	8
2. Kopia uprawnień budowlanych zespołu projektowego.....	9
3. Kopia zaświadczeń zespołu projektowego o przynależności do właściwej Izby Inżynierów Budownictwa.....	16

III. Część graficzna projektu zagospodarowania działki lub terenu

Rys. 01. Projekt zagospodarowania terenu.....	20
---	----

1. Przedmiot zamierzenia budowlanego

Przedmiotem niniejszego opracowania jest:

Budowa sieci kanalizacji sanitarnej grawitacyjnej z rur PP o średnicy 200 mm, przyłączy kanalizacji sanitarnej z rur PP o średnicy 160 mm, sieci kanalizacji sanitarnej ciśnieniowej z rur PEHD Dz90 mm oraz sieci kanalizacji deszczowej z rur PP o średnicy 400, 315, 250, 200 mm ze zbiornikiem retencyjno- rozszczajającym. Zakres prac został zlokalizowany w miejscowości Rogozino.

2. Istniejący stan zagospodarowania działki lub terenu, w tym informacja o obiektach budowlanych przeznaczonych do rozbiórki.

Działki objęte inwestycją obejmują obszar dróg gminnych o nawierzchni utwardzonej tłuczniem kamiennym i są uzbrojone w sieć wodociągową, gazową, energetyczną, telekomunikacyjną.

Przewidziano i zaprojektowano przedmiotową inwestycję wg lokalizacji przedstawionej w części graficznej projektu.

Obiekty przeznaczone do rozbiórki:

Dokumentacja nie przewiduje obiektów do rozbiórki.

3. Projektowane zagospodarowanie działki lub terenu, w tym:

a) urządzenia budowlane związane z obiektami budowlanymi;

Nie dotyczy. Planowana inwestycja jest obiektem liniowym nie powiązanym z istniejącymi obiektami budowlanymi. Projektowana sieć nie koliduje z istniejącą zabudową.

b) sposób odprowadzania lub oczyszczania ścieków;

Nie dotyczy. Planowana inwestycja nie wpływa na zmianę dotychczasowego sposobu odprowadzania lub oczyszczania ścieków.

c) układ komunikacyjny;

Nie dotyczy. Opracowanie nie ingeruje w istniejący układ komunikacyjny.

d) sposób dostępu do drogi publicznej;

Nie dotyczy. Dostęp do drogi publicznej jest zapewniony poprzez istniejące zjazdy. Nie przewiduje się zmian w powyższym zakresie.

e) parametry techniczne sieci i urządzeń uzbrojenia terenu;

Na omawianym terenie projektuje się

Kanalizacja sanitarna:

- Sieć kanalizacji sanitarnej grawitacyjnej z rur PP Lite SN8 Dz200 mm o łącznej długości 261,2 m
- Przyłącza kanalizacji sanitarnej grawitacyjnej z rur PP Lite DN 160 mm o łącznej długości 36,1 m.
- Sieć kanalizacji sanitarnej ciśnieniowej z rur PEHD Dz90 mm o łącznej długości 288,6 m

- Studnia rewizyjna betonowa DN1200 – 9 szt.
- Studnia rewizyjna betonowa DN1000 – 1 szt.
- Studnia rewizyjna czyszczakowa DN1500 – 1 szt.
- Pompownia ścieków DN1500 – 1 szt.

Kanalizacja deszczowa:

- Sieć kanalizacji deszczowej grawitacyjnej z rur PP Lite SN8 Dz400 mm o łącznej długości 183,00 m
- Sieć kanalizacji deszczowej grawitacyjnej z rur PP Lite SN8 Dz315 mm o łącznej długości 129,50 m
- Sieć kanalizacji deszczowej grawitacyjnej z rur PP Lite SN8 Dz250 mm o łącznej długości 98,40 m
- Sieć kanalizacji deszczowej grawitacyjnej z rur PP Lite SN8 Dz200 mm o łącznej długości 95,30 m
- Osadnik piasku Dw 1200 mm – 1 szt.
- Separator lamelowy Dw 1200 mm – 1 szt.
- Studnie betonowe Dw1200 mm – 12 szt.
- Studnie betonowe Dw1000 mm – 3 szt.
- Wpusty deszczowe betonowe Dw500 mm – 21 szt.
- Zbiornik podziemny retencyjno- rozszczający o pojemności 158,06 m³.

f) ukształtowanie terenu i układu zieleni, w zakresie niezbędnym do uzupełnienia części rysunkowej projektu zagospodarowania działki lub terenu;

Nie dotyczy. Istniejąca zabudowa, forma i kształt terenu oraz zieleń pozostaje w niezmienionej formie.

4. Zestawienie:

a) powierzchni zabudowy projektowanych i istniejących obiektów budowlanych, przy czym powierzchnię zabudowy budynku pomniejsza się o powierzchnię części zewnętrznych budynku, takich jak: tarasy naziemne i podparte słupami, gzymsy oraz balkony;

Powierzchnia terenu pod realizację sieci:

Kanalizacja sanitarna:

- wykopy – 700 m²,
- długość kolektora grawitacyjnego Dz 200 mm – 261,20 m,
- długość przyłączy kanalizacji sanitarnej Dz 160 mm – 36,10 m.
- długość sieci kanalizacji ciśnieniowej z rur Dz 90 mm – 288,60 m.
- Studnia rewizyjna betonowa DN1200 – 9 szt.
- Studnia rewizyjna betonowa DN1000 – 1 szt.
- Studnia rewizyjna czyszczakowa DN1500 – 1 szt.
- Pompownia ścieków DN1500 – 1 szt.

Kanalizacja deszczowa:

- wykopy – 780 m²,
- długość kolektora grawitacyjnego Dz 400 mm – 183,00 m,
- długość kolektora grawitacyjnego Dz 315 mm – 129,50 m,
- długość kolektora grawitacyjnego Dz 250 mm – 98,40 m,
- długość kolektora grawitacyjnego Dz 200 mm – 95,30 m,
- Osadnik piasku Dw 1200 mm – 1 szt.
- Separator lamelowy Dw 1200 mm – 1 szt.
- Studnie betonowe Dw1200 mm – 12 szt.
- Studnie betonowe Dw1000 mm – 3 szt.
- Wpusty deszczowe betonowe Dw500 mm – 21 szt.
- Zbiornik podziemny retencyjno- rozsączający o pojemności 158,06 m³

b) powierzchni dróg, parkingów, placów i chodników;

Nie dotyczy.

c) powierzchni biologicznie czynnej;

Nie dotyczy.

5. Informacje i dane:

a) o rodzaju ograniczeń lub zakazów w zabudowie i zagospodarowaniu tego terenu wynikających z aktów prawa miejscowego lub decyzji o warunkach zabudowy i zagospodarowania terenu, jeżeli są wymagane;

Projektowana inwestycja jest zgodna z Uchwałą nr 111/XIII/99 Rady Gminy Radzanowo z dnia 22.12.1999 r w sprawie miejscowego planu ogólnego zagospodarowania przestrzennego gminy Radzanowo.

Informacja o urządzeniach melioracyjnych:

Zgodnie z opinią wydaną przez Wody Polskie znak: WK.ZZI.0147.116.2025 z dnia 31.03.2025r. przedmiotowy obszar znajduje się na terenie częściowo zmeliorowanym który został wyłączony z ewidencji urządzeń melioracji wodnych. Sieć drenarska nie posiada geodezyjnej inwentaryzacji powykonawczej, dlatego należy dokonać sprawdzenia w terenie usytuowania rurociągów drenarskich poprzez wykonanie odkrywek glebowych. W przypadku kolizji planowanej inwestycji z urządzeniami melioracji wodnych należy przestrzegać zapisów ustawy z dnia 20 lipca 2017 roku Prawo wodne (Dz. U. z 2021 r. poz. 624, 784, 1564, 1641 z późn. zmianami) oraz wykonać działania zapewniające ochronę urządzeń melioracyjnych przy realizacji inwestycji – w uzgodnieniu zakresu tych działań z Państwowym Gospodarstwem Wodnym Wody Polskie. Postępować zgodnie z zapisami opinii. Ewentualne naprawy sieci wykonać stosując rury wodociągowe PVC.

Informacja o obszarze zalewowym oraz obszarze narażonym na lokalne podtopienia:

Przedmiotowa inwestycja nie występuje na obszarze narażonym na zalania oraz lokalne podtopienia.

b) czy działka lub teren, na którym jest projektowany obiekt budowlany, są wpisane do rejestru zabytków lub gminnej ewidencji zabytków lub czy zamierzenie lokalizowane jest na obszarze objętym ochroną konserwatorską;

Teren objęty opracowaniem nie jest wpisany do rejestru zabytków ani do gminnej ewidencji zabytków.

c) określenie wpływu eksploatacji górniczej na działkę lub teren zamierzenia budowlanego - jeśli zamierzenie budowlane znajduje się w granicach terenu górniczego;

W rejonie lokalizacji działki objętej inwestycją nie występują uwarunkowania wynikające z robót górniczych mogących mieć negatywne oddziaływanie na projektowane obiekty.

d) o charakterze, cechach istniejących i przewidywanych zagrożeń dla środowiska oraz higieny i zdrowia użytkowników projektowanych obiektów budowlanych i ich otoczenia w zakresie zgodnym z przepisami odrębnymi;

Obiekt w rozumieniu Rozporządzenie Rady Ministrów z dnia 10 września 2019 r. w sprawie przedsięwzięć mogących znacząco oddziaływać na środowisko oraz szczegółowych uwarunkowań związanych z kwalifikowaniem przedsięwzięcia do sporządzenia raportu o oddziaływaniu na środowisko (Dz. U. 2019. 1839) nie zalicza się do przedsięwzięć mogących znacząco oddziaływać na środowisko oraz nie kwalifikuje się do sporządzania raportu o oddziaływaniu na środowisko. Planowane roboty budowlane nie mają wpływu na zmianę warunków pracy w związku z czym niniejszego projektu nie uzgadnia się z rzeczoznawcą ds. BHP/sanepid. Przedmiotowa inwestycja nie ma negatywnego wpływu na środowisko i jego wykorzystywanie oraz na zdrowie ludzi i obiekty sąsiednie. Projektowana instalacja nie wymusza bezpośredniego zagrożenia bezpieczeństwa i higieny pracy, pod warunkiem korzystania zgodnie z ogólnymi zasadami Bezpieczeństwa i Higieny Pracy. Projektowana inwestycja nie będzie generowała zwiększonej ilości hałasu ani zwiększonego natężenia ruchu samochodów ciężarowych. Inwestycja nie będzie generowała zapachów ani szkodliwych substancji.

- Funkcjonowanie projektowanej instalacji nie będzie wiązało się z wytwarzaniem żadnych odpadów.

- Funkcjonowanie projektowanej instalacji nie będzie skutkowało emisją hałasu, drgań, promieniowania jonizującego, elektromagnetycznego ani innych zakłóceń.

- Projektowana instalacja nie będzie miała negatywnego wpływu na istniejący drzewostan, powierzchnię ziemi, glebę, wody powierzchniowe i podziemne.

- Projektowane instalacje nie stanowią zagrożenia dla świata roślin i zwierząt.

Na skutek realizacji inwestycji nie dojdzie do niekorzystnego oddziaływania na złoża kopalin, warunki geologiczne i wody podziemne.

6. Dane dotyczące warunków ochrony przeciwpożarowej, w szczególności o drogach pożarowych oraz przeciwpożarowym zaopatrzeniu w wodę, wraz z ich parterami technicznymi;

Projektowany obiekt budowlany posiada zabezpieczenie przeciwpożarowe znajdujące się w bezpośrednim sąsiedztwie prowadzonej inwestycji w postaci sieci wodociągowej z hydrantami p.poż.

7. Inne niezbędne dane wynikające ze specyfiki, charakteru i stopnia skomplikowania obiektu budowlanego lub robót budowlanych;

Obiekt nieskomplikowany.

8. Informacje o obszarze oddziaływania obiektu;

Obszar oddziaływania obiektu, o którym mowa w ustawie Prawo budowlane, mieści się w obrębie działek na których został zaprojektowany tj. dz. nr ew.: nr 39/6, 41/2, 39/7, 41/8, 39/17, 41/22, 39/26, 41/29, 39/32, 41/35, 39/39, 41/37, 39/44, 40/4, 41/49, 40/14, 40/22 obręb 0020 w miejscowości Rogozino. Obszar oddziaływania obiektu ustalono zgodnie z art. 3 pkt. 20 ustawy z dnia 7 lipca 1994 roku – Prawo Budowlane oraz przepisami odrębnymi.

Podstawa prawna:

- Ustawa z dnia 7 lipca 1994 r. Prawo Budowlane,
- Rozporządzenie Ministra Infrastruktury w sprawie warunków technicznych, jakim powinny odpowiadać budynki i ich usytuowanie z dnia 12 kwietnia 2002 r., Wyznaczenia obszaru oddziaływania inwestycji zostało przeprowadzone w oparciu o art. 3 pkt. 20 Prawa Budowlanego. Powyższy punkt stanowi, iż przez obszar oddziaływania obiektu należy rozumieć teren wyznaczony w otoczeniu obiektu budowlanego na podstawie przepisów odrębnych, wprowadzających związane z tym obiektem ograniczenia w zagospodarowaniu tego terenu. Do przepisów odrębnych w rozumieniu art.3 pkt 20 Prawa Budowlanego należy zaliczyć przepisy rozporządzeń wykonawczych, a zatem przepisy techniczno-budowlane, ale także przepisy dotyczące m.in. ochrony przeciwpożarowej, prawa wodnego, ochrony środowiska, zagospodarowania przestrzennego jak i przepisy prawa miejscowego.

mgr inż. Damian Jóźwiak

Uprawnienia budowlane do projektowania w specjalności
instalacyjnej w zakresie sieci, instalacji i urządzeń ciepłych,
wentylacyjnych, gazowych, wodociągowych i kanalizacyjnych

Nr ewid. upr. **MAZ/0971/PBS/19**

OŚWIADCZENIE

Płock, dn. 04.03.2025

Zgodnie z przepisem art. 34 ust. 3d pkt. 3 ustawy z dnia 7 lipca 1994 roku Prawa Budowlanego (Tekst jednolity: Dz. U. z 2024 r poz. 725, 834 z późniejszymi zmianami) oświadczam, że projekt zagospodarowania terenu dla zadania p.n:

BUDOWA SIECI KANALIZACJI DESZCZOWEJ ORAZ SIECI KANALIZACJI SANITARNEJ Z PRZYŁĄCZAMI W ULICY KALINOWEJ, BRZOZOWEJ, JASNEJ, ZIMOWEJ, LETNIEJ I DĘBOWEJ W ROGOZINIE

(rodzaj obiektu budowlanego bądź robót budowlanych)

dz. nr ew.: nr 39/6, 41/2, 39/7, 41/8, 39/17, 41/22, 39/26, 41/29, 39/32, 41/35, 39/39, 41/37, 39/44, 40/4, 41/49, 40/14, 40/22 obręb 0020 w miejscowości Rogozino

(adres zamierzenia budowlanego)

został sporządzony zgodnie z obowiązującymi przepisami oraz zasadami wiedzy technicznej.

Projektant : instalacje sanitarne mgr inż. Damian Józwiak nr upr. MAZ/0971/PBS/19

mgr inż. Damian Józwiak

Uprawnienia budowlane do projektowania w specjalności instalacyjnej w zakresie sieci, instalacji i urządzeń ciepłych, wentylacyjnych, gazowych, wodociągowych i kanalizacyjnych bez ograniczeń

Nr ewid. upr. **MAZ/0971/PBS/19**

Sprawdzający : instalacje sanitarne mgr inż. Daniel Gąbiński nr upr. MAZ/0344/POOS/14

mgr inż. Daniel Gąbiński

Uprawnienia budowlane do projektowania w specjalności instalacyjnej w zakresie sieci, instalacji i urządzeń ciepłych, wentylacyjnych, gazowych, wodociągowych i kanalizacyjnych bez ograniczeń

Nr ewid. upr. **MAZ/0344/POOS/14**

Projektant : instalacje elektryczne mgr inż. Tomasz Flak nr upr. MAZ/0543/PWOE/14

mgr inż. Tomasz Flak

MAZ/0543/PWOE/14


Uprawnienia budowlane do projektowania w specjalności instalacyjnej w zakresie sieci, instalacji i urządzeń elektrycznych

Sprawdzający : instalacje elektryczne inż. Izabela Sikora nr upr. 107/82

inż. Izabela Sikora

107/82

Uprawnienia budowlane do projektowania w specjalności instalacyjnej w zakresie sieci, instalacji i urządzeń elektrycznych

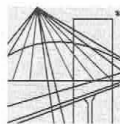

MAZOWIECKA
OKRĘGOWA
I Z B A
INŻYNIERÓW
BUDOWNICTWA



Mazowiecka Okręgowa Izba Inżynierów Budownictwa
Okręgowa Komisja Kwalifikacyjna
sygn. akt. MAZ/7131/388/19/S

Warszawa, dnia 30 grudnia 2019 r.

DECYZJA

Na podstawie art. 24 ust. 1 pkt 2 ustawy z dnia 15 grudnia 2000 r. o samorządach zawodowych architektów oraz inżynierów budownictwa (tekst jedn.: Dz.U. z 2019 r. poz. 1117) i art. 12 ust. 1 pkt 1 i 5, ust. 2, 3 i 4c pkt 1, art. 13 ust. 1 i 4, art. 14 ust. 1 pkt 4 lit. b, art. 15a ust. 1 i 20 ustawy z dnia 7 lipca 1994 r. Prawo budowlane (tekst jedn.: Dz.U. z 2019 r., poz. 1186), po ustaleniu, że zostały spełnione warunki w zakresie przygotowania zawodowego oraz po złożeniu egzaminu na uprawnienia budowlane z wynikiem pozytywnym

Pan mgr inż. Damian Józwiak
ur. dnia 5 lipca 1986 roku w m. Sierpc
otrzymuje

UPRAWNIENIA BUDOWLANE
numer ewidencyjny MAZ/0971/PBS/19
do projektowania

w specjalności instalacyjnej w zakresie sieci, instalacji i urządzeń
ciepłych, wentylacyjnych, gazowych, wodociągowych i kanalizacyjnych
bez ograniczeń

Uprawnienia budowlane nadane niniejszą decyzją upoważniają:

- I. w specjalności instalacyjnej w zakresie sieci, instalacji i urządzeń ciepłych, wentylacyjnych, gazowych, wodociągowych i kanalizacyjnych do:
 - 1) projektowania, sprawdzania projektów architektoniczno-budowlanych i sprawowania nadzoru autorskiego,
 - 2) sprawowania kontroli technicznej utrzymania obiektów budowlanych, w odniesieniu do obiektu budowlanego takiego jak: sieci i instalacje ciepłe, wentylacyjne, gazowe, wodociągowe i kanalizacyjne;
- II. w specjalności instalacyjnej w zakresie sieci, instalacji i urządzeń ciepłych, wentylacyjnych, gazowych, wodociągowych i kanalizacyjnych, do sporządzania projektu zagospodarowania działki lub terenu.

ZA ZGODNOŚĆ Z ORYGINAŁEM

mgr inż. Damian Józwiak

Uprawnienia budowlane do projektowania w specjalności instalacyjnej w zakresie sieci, instalacji i urządzeń ciepłych, wentylacyjnych, gazowych, wodociągowych i kanalizacyjnych

Nr ewid. upr. **MAZ/0971/PBS/19**

UZASADNIENIE:

W związku z uwzględnieniem w całości żądania strony, na podstawie art. 107 § 4 K.p.a. odstępuje się od uzasadnienia decyzji. Zakres nadanych uprawnień budowlanych wskazano na odwołanie decyzji.

Pouczenie

Od niniejszej decyzji służy odwołanie do Krajowej Komisji Kwalifikacyjnej Polskiej Izby Inżynierów Budownictwa w Warszawie, za pośrednictwem Okręgowej Komisji Kwalifikacyjnej Mazowieckiej Okręgowej Izby Inżynierów Budownictwa w terminie 14 dni od daty jej doręczenia.

Zgodnie z treścią art. 127a ustawy Kodeks postępowania administracyjnego (Dz. U. z 2018 r. poz. 2096 t. j.):

§ 1. W trakcie biegu terminu do wniesienia odwołania strona może zrzec się prawa do wniesienia odwołania wobec organu administracji publicznej, który wydał decyzję.

§ 2. Z dniem doręczenia organowi administracji publicznej oświadczenia o zrzeczeniu się prawa do wniesienia odwołania przez ostatnią ze stron postępowania, decyzja staje się ostateczna i prawomocna.


W przypadku złożenia przez stronę oświadczenia o zrzeczeniu się prawa do odwołania od decyzji (określonego w § 2) stronie nie przysługuje prawo do odwołania się ani skargi do sądu administracyjnego.

Skład Orzekający Okręgowej Komisji Kwalifikacyjnej

prof. dr hab. inż. Eugeniusz Koda

dr inż. Jerzy Idzikowski

mgr inż. Teresa Mosak – Rurka

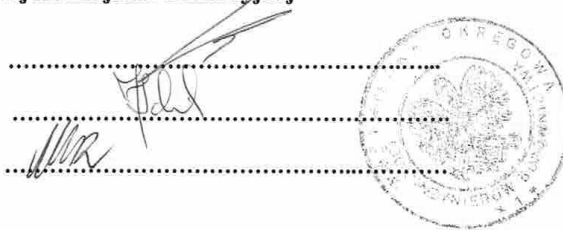

Otrzymują:


1. Wnioskodawca
2. Okręgowa Rada Mazowieckiej Okręgowej Izby Inżynierów Budownictwa
3. Główny Inspektor Nadzoru Budowlanego
4. a/a

ZA ZGODNOŚĆ Z ORYGINAŁEM

mgr inż. Damian Józwiak

Uprawnienia budowlane do projektowania w specjalności instalacyjnej w zakresie sieci, instalacji i urządzeń ciepłych, wentylacyjnych, gazowych, wodociągowych i kanalizacyjnych

Nr ewid. upr. MAZ/0971/PBS/19

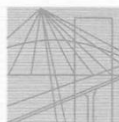

MAZOWIECKA
OKRĘGOWA
I Z B A
INŻYNIERÓW
BUDOWNICTWA



Mazowiecka Okręgowa Izba Inżynierów Budownictwa
Okręgowa Komisja Kwalifikacyjna
sygn. akt. MAZ/7131/ 668 /14 /S

Warszawa, dnia 30 grudnia 2014 r.

DECYZJA

Na podstawie art. 24 ust. 1 pkt 2 w związku z art. 11 ust. 1 ustawy z dnia 15 grudnia 2000 r. o samorządach zawodowych architektów oraz inżynierów budownictwa (tekst jedn.: Dz.U. z 2013 r. poz. 932 z późn. zm.) i art. 12 ust. 1 pkt 1 i 5, ust. 2, 3 i 4e pkt 1, art. 13 ust. 1 i 4, art. 14 ust. 1 pkt 4 lit. b ustawy z dnia 7 lipca 1994 r. Prawo budowlane (tekst jedn.: Dz.U. z 2013 r. poz. 1409 z późn. zm.) oraz § 10 i 14 ust. 3 rozporządzenia Ministra Infrastruktury i Rozwoju z dnia 11 września 2014 r. w sprawie samodzielnych funkcji technicznych w budownictwie (Dz.U. z 2012 r. poz. 1278), po ustaleniu, że zostały spełnione warunki w zakresie przygotowania zawodowego oraz po złożeniu egzaminu na uprawnienia budowlane z wynikiem pozytywnym, Okręgowa Komisja Kwalifikacyjna Mazowieckiej Okręgowej Izby Inżynierów Budownictwa nadaje:

Panu mgr inż. Danielowi Gąbińskiemu
ur. dnia 19 stycznia 1986 roku w Płocku

UPRAWNIENIA BUDOWLANE
numer ewidencyjny MAZ/0344/POOS/14
do projektowania bez ograniczeń
w specjalności instalacyjnej w zakresie sieci, instalacji i urządzeń
ciepłych, wentylacyjnych, gazowych, wodociągowych i kanalizacyjnych

Niniejsze uprawnienia budowlane stanowią podstawę:

- I. w specjalności instalacyjnej w zakresie sieci, instalacji i urządzeń ciepłych, wentylacyjnych, gazowych, wodociągowych i kanalizacyjnych do:
 - 1) projektowania, sprawdzania projektów architektoniczno-budowlanych i sprawowania nadzoru autorskiego,
 - 2) sprawowania kontroli technicznej utrzymania obiektów budowlanych, w odniesieniu do obiektu budowlanego takiego jak: sieci i instalacje ciepłe, wentylacyjne, gazowe, wodociągowe i kanalizacyjne;
- II. w specjalności instalacyjnej w zakresie sieci, instalacji i urządzeń ciepłych, wentylacyjnych, gazowych, wodociągowych i kanalizacyjnych, do sporządzania projektu zagospodarowania działki lub terenu.

ZA ZGODNOŚĆ Z ORYGINAŁEM

mgr inż. Damian Józwiak

Uprawnienia budowlane do projektowania w specjalności
instalacyjnej w zakresie sieci, instalacji i urządzeń ciepłych,
wentylacyjnych, gazowych, wodociągowych i kanalizacyjnych

Nr ewid. upr. **MAZ/0971/PBS/19**

UZASADNIENIE:

W związku z uwzględnieniem w całości żądania strony, na podstawie art. 107 § 4 K.p.a. odstępuje się od uzasadnienia decyzji.

POUCZENIE:

Od niniejszej decyzji służy odwołanie do Krajowej Komisji Kwalifikacyjnej Polskiej Izby Inżynierów Budownictwa w Warszawie, za pośrednictwem Okręgowej Komisji Kwalifikacyjnej Mazowieckiej Okręgowej Izby Inżynierów Budownictwa w terminie 14 dni od daty jej doręczenia.

Skład Orzekający:

dr hab. inż. Eugeniusz Koda, prof. nadzw.

mgr inż. Krzysztof Latoszek

mgr inż. Krzysztof Booss



Otrzymują:

1. Pan Daniel Gąbiński
ul. Sierpecka 61
09-210 Drobin
2. Okręgowa Rada Mazowieckiej Okręgowej Izby Inżynierów Budownictwa
3. Główny Inspektor Nadzoru Budowlanego
4. a/a

ZA ZGODNOŚĆ Z ORYGINAŁEM

mgr inż. Damian Józwiak

Uprawnienia budowlane do projektowania w specjalności instalacyjnej w zakresie sieci, instalacji i urządzeń ciepłych, wentylacyjnych, gazowych, wodociągowych i kanalizacyjnych

Nr ewid. upr. **MAZ/0971/PBS/19**



MAZOWIECKA
OKRĘGOWA
I Z B A
INŻYNIERÓW
BUDOWNICTWA



Mazowiecka Okręgowa Izba Inżynierów Budownictwa
Okręgowa Komisja Kwalifikacyjna
sygn. akt. MAZ/7131-7132/713/14/E

Warszawa, dnia 30 grudnia 2014 r.

DECYZJA

Na podstawie art. 24 ust. 1 pkt 2 w związku z art. 11 ust. 1 ustawy z dnia 15 grudnia 2000 r. o samorządach zawodowych architektów oraz inżynierów budownictwa (tekst jedn.: Dz.U. z 2013 r. poz. 932 z późn. zm.) i art. 12 ust. 1 pkt 1 - 5, ust. 2, 3 i 4c pkt 3, art. 13 ust. 1, 3 i 4, art. 14 ust. 1 pkt 4 lit. c ustawy z dnia 7 lipca 1994 r. Prawo budowlane (tekst jedn.: Dz.U. z 2013 r. poz. 1409 z późn. zm.) oraz § 10 i 14 ust. 5 rozporządzenia Ministra Infrastruktury i Rozwoju z dnia 11 września 2014 r. w sprawie samodzielnych funkcji technicznych w budownictwie (Dz.U. z 2012 r. poz. 1278), po ustaleniu, że zostały spełnione warunki w zakresie przygotowania zawodowego oraz po złożeniu egzaminu na uprawnienia budowlane z wynikiem pozytywnym, Okręgowa Komisja Kwalifikacyjna Mazowieckiej Okręgowej Izby Inżynierów Budownictwa nadaje:

Panu mgr inż. Tomaszowi Flak
ur. dnia 23 lipca 1984 roku w Płocku

UPRAWNIENIA BUDOWLANE
numer ewidencyjny MAZ/0543/PWOE/14
do projektowania i kierowania robotami budowlanymi bez ograniczeń
w specjalności instalacyjnej w zakresie sieci, instalacji i urządzeń
elektrycznych i elektroenergetycznych

Niniejsze uprawnienia budowlane stanowią podstawę:

- I. w specjalności instalacyjnej w zakresie sieci, instalacji i urządzeń elektrycznych i elektroenergetycznych do:
 - 1) projektowania, sprawdzania projektów architektoniczno-budowlanych i sprawowania nadzoru autorskiego,
 - 2) kierowania budową lub innymi robotami budowlanymi,
 - 3) kierowania wytwarzaniem konstrukcyjnych elementów budowlanych oraz nadzór i kontrolę techniczną wytwarzania tych elementów,
 - 4) wykonywania nadzoru inwestorskiego,
 - 5) sprawowania kontroli technicznej utrzymania obiektów budowlanych,w odniesieniu do obiektu budowlanego takiego jak: sieci, instalacje i urządzenia elektryczne i elektroenergetyczne, w tym kolejowe, trolejbusowe i tramwajowe sieci trakcyjne, sieci trakcyjne metra, wraz z instalacjami i urządzeniami technicznymi zasilania, w tym kolejowej, trolejbusowej i tramwajowej sieci trakcyjnej, sieci trakcyjne metra oraz elektrycznego ogrzewania rozjazdów;
- II. w specjalności instalacyjnej w zakresie sieci, instalacji i urządzeń elektrycznych i elektroenergetycznych, do sporządzania projektu zapasnodarowania działki lub terenu.

ZA ZGODNOŚĆ Z ORYGINAŁEM

mgr inż. Damian Józwiak

Uprawnienia budowlane do projektowania w specjalności
instalacyjnej w zakresie sieci, instalacji i urządzeń ciepłych,
wentylacyjnych, gazowych, wodociągowych i kanalizacyjnych

Nr ewid. upr. **MAZ/0971/PBS/19**

UZASADNIENIE:

W związku z uwzględnieniem w całości żądania strony, na podstawie art. 107 § 4 K.p.a. odstępuje się od uzasadnienia decyzji.

POUCZENIE:

Od niniejszej decyzji służy odwołanie do Krajowej Komisji Kwalifikacyjnej Polskiej Izby Inżynierów Budownictwa w Warszawie, za pośrednictwem Okręgowej Komisji Kwalifikacyjnej Mazowieckiej Okręgowej Izby Inżynierów Budownictwa w terminie 14 dni od daty jej doręczenia.

Skład Orzekający:

dr hab. inż. Eugeniusz Koda, prof. nadzw.

mgr inż. Krzysztof Latoszek

mgr inż. Krzysztof Booss



Otrzymują:

1. Pan Tomasz Flak
ul. Waska 10
09-402 Płock
2. Okręgowa Rada Mazowieckiej Okręgowej Izby Inżynierów Budownictwa
3. Główny Inspektor Nadzoru Budowlanego
4. a/a

ZA ZGODNOŚĆ Z ORYGINAŁEM

mgr inż. Damian Józwiak

Uprawnienia budowlane do projektowania w specjalności instalacyjnej w zakresie sieci, instalacji i urządzeń ciepłych, wentylacyjnych, gazowych, wodociągowych i kanalizacyjnych

Nr ewid. upr. MAZ/0971/PBS/19

WOJEWODA PŁOCKI

Płock, dnia 28 grudnia 1982 r.

Nr ewid. 107/82

STWIERDZENIE PRZYGOTOWANIA ZAWODOWEGO

Na podstawie § 5 ust. 1, § 6 ust. 1, § 7, § 4 § 13 ust. 1 pkt. 4 lit. d rozporządzenia Ministra Gospodarki Terenowej i Ochrony Środowiska z dnia 20 lutego 1975 r. w sprawie samodzielnych funkcji technicznych w budownictwie (Dz. U. Nr 8, poz. 46)

Obywatel ka WANDA IZABELA GŁOŚ

inżynier elektryk

urodzona dnia 8 października 1949 r. w Mińsku Mazow.

o t r z y m u j e

stwierdzenie przygotowania zawodowego do wykonywania samodzielnej funkcji projektanta i kierownika budowy i robót w specjalności instalacyjno-inżynieryjnej w zakresie instalacji elektrycznych upoważniające do:

- 1/ sporządzania projektów instalacji elektrycznych,
- 2/ kierowania, nadzorowania i kontrolowania budowy i robót, kierowania i kontrolowania wytwarzania konstrukcyjnych elementów instalacji oraz oceniania i badania stanu technicznego w zakresie instalacji elektrycznych.-



pieczęć okrągła

Z up. Wojewody
DYREKTOR
Wojewódzkiego Biura Planowania Przyszłości
mgr inż. arch. Stanisław Żurański

ZA ZGODNOŚĆ Z ORYGINAŁEM

mgr inż. Damian Józwiak

Uprawnienia budowlane do projektowania w specjalności instalacyjnej w zakresie sieci, instalacji i urządzeń ciepłych, wentylacyjnych, gazowych, wodociągowych i kanalizacyjnych

Nr ewid. upr. MAZ/0971/PBS/19

Sierpc 1216 1000 A4



P O L S K A
I Z B A
I N Ż Y N I E R Ó W
B U D O W N I C T W A

Zaświadczenie

o numerze weryfikacyjnym:
MAZ-N6F-LSG-XPL *

Pan **DAMIAN JÓŹWIAK** o numerze ewidencyjnym **MAZ/IS/0410/13**
adres zamieszkania **BRZECZOWO 24, 09-210 DROBIN**
jest członkiem Mazowieckiej Okręgowej Izby Inżynierów Budownictwa i posiada wymagane
ubezpieczenie od odpowiedzialności cywilnej.
Niniejsze zaświadczenie jest ważne od 2025-01-01 do 2025-12-31.

Zaświadczenie zostało wygenerowane elektronicznie i opatrzone bezpiecznym podpisem elektronicznym
weryfikowanym przy pomocy ważnego kwalifikowanego certyfikatu w dniu 2024-11-25 roku przez:

Roman Lulis, Przewodniczący Rady Mazowieckiej Okręgowej Izby Inżynierów Budownictwa.

Zgodnie z art. 78¹ K.c.

§ 1. Do zachowania elektronicznej formy czynności prawnej wystarcza złożenie oświadczenia woli w postaci elektronicznej i opatrzenie go
kwalifikowanym podpisem elektronicznym.

§ 2. Oświadczenie woli złożone w formie elektronicznej jest równoważne z oświadczeniem woli złożonym w formie pisemnej.

ZA ZGODNOŚĆ Z ORYGINAŁEM

mgr inż. Damian Józwiak

Uprawnienia budowlane do projektowania w specjalności
instalacyjnej w zakresie sieci, instalacji i urządzeń ciepłych,
wentylacyjnych, gazowych, wodociągowych i kanalizacyjnych

Nr ewid. upr. **MAZ/0971/PBS/19**

* Weryfikację poprawności danych w niniejszym zaświadczeniu można sprawdzić za pomocą numeru weryfikacyjnego zaświadczenia na
stronie Polskiej Izby Inżynierów Budownictwa www.plib.org.pl lub kontaktując się z biurem właściwej Okręgowej Izby Inżynierów
Budownictwa.





P O L S K A
I Z B A
INŻYNIERÓW
BUDOWNICTWA

Zaświadczenie

o numerze weryfikacyjnym:

MAZ-D4K-2WG-H1N *

Pan DANIEL GĄBIŃSKI o numerze ewidencyjnym MAZ/IS/0394/12
adres zamieszkania WŁOŚCIANY 3 L, 09-401 Płock
jest członkiem Mazowieckiej Okręgowej Izby Inżynierów Budownictwa i posiada wymagane
ubezpieczenie od odpowiedzialności cywilnej.
Niniejsze zaświadczenie jest ważne od 2025-01-01 do 2025-12-31.

Zaświadczenie zostało wygenerowane elektronicznie i opatrzone bezpiecznym podpisem elektronicznym
weryfikowanym przy pomocy ważnego kwalifikowanego certyfikatu w dniu 2025-01-02 roku przez:

Roman Lulis, Przewodniczący Rady Mazowieckiej Okręgowej Izby Inżynierów Budownictwa.

Zgodnie z art. 78¹ K.c.

§ 1. Do zachowania elektronicznej formy czynności prawnej wystarcza złożenie oświadczenia woli w postaci elektronicznej i opatrzenie go
kwalifikowanym podpisem elektronicznym.

§ 2. Oświadczenie woli złożone w formie elektronicznej jest równoważne z oświadczeniem woli złożonym w formie pisemnej.

ZA ZGODNOŚĆ Z ORYGINAŁEM


mgr inż. Damian Józwiak

Uprawnienia budowlane do projektowania w specjalności
instalacyjnej w zakresie sieci, instalacji i urządzeń ciepłych,
wentylacyjnych, gazowych, wodociągowych i kanalizacyjnych

Nr ewid. upr. **MAZ/0971/PBS/19**

* Weryfikację poprawności danych w niniejszym zaświadczeniu można sprawdzić za pomocą numeru weryfikacyjnego zaświadczenia na
stronie Polskiej Izby Inżynierów Budownictwa www.piib.org.pl lub kontaktując się z biurem właściwej Okręgowej Izby Inżynierów
Budownictwa.



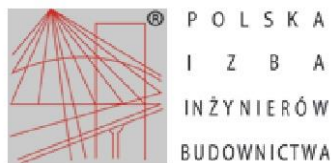

Zaświadczenie

o numerze weryfikacyjnym:

MAZ-BXR-LAE-ZDZ *

Pan TOMASZ FLAK o numerze ewidencyjnym MAZ/IE/0138/15

adres zamieszkania ul. 3 MAJA 9/ 16, 09-402 PŁOCK

jest członkiem Mazowieckiej Okręgowej Izby Inżynierów Budownictwa i posiada wymagane ubezpieczenie od odpowiedzialności cywilnej.

Niniejsze zaświadczenie jest ważne od 2025-01-01 do 2025-12-31.

Zaświadczenie zostało wygenerowane elektronicznie i opatrzone bezpiecznym podpisem elektronicznym weryfikowanym przy pomocy ważnego kwalifikowanego certyfikatu w dniu 2024-12-30 roku przez:

Roman Lulis, Przewodniczący Rady Mazowieckiej Okręgowej Izby Inżynierów Budownictwa.

Zgodnie z art. 78¹ K.c.

§ 1. Do zachowania elektronicznej formy czynności prawnej wystarcza złożenie oświadczenia woli w postaci elektronicznej i opatrzenie go kwalifikowanym podpisem elektronicznym.

§ 2. Oświadczenie woli złożone w formie elektronicznej jest równoważne z oświadczeniem woli złożonym w formie pisemnej.

ZA ZGODNOŚĆ Z ORYGINAŁEM

mgr inż. Damian Józwiak

Uprawnienia budowlane do projektowania w specjalności instalacyjnej w zakresie sieci, instalacji i urządzeń cieplnych, wentylacyjnych, gazowych, wodociągowych i kanalizacyjnych

Nr ewid. upr. **MAZ/0971/PBS/19**

* Weryfikację poprawności danych w niniejszym zaświadczeniu można sprawdzić za pomocą numeru weryfikacyjnego zaświadczenia na stronie Polskiej Izby Inżynierów Budownictwa www.piib.org.pl lub kontaktując się z biurem właściwej Okręgowej Izby Inżynierów Budownictwa.





P O L S K A
I Z B A
INŻYNIERÓW
BUDOWNICTWA

Zaświadczenie

o numerze weryfikacyjnym:
MAZ-MI9-HBH-BR2 *

Pani WANDA IZABELA SIKORA o numerze ewidencyjnym MAZ/IE/7278/01
adres zamieszkania SŁOWICZA 11, 09-402 PŁOCK
jest członkiem Mazowieckiej Okręgowej Izby Inżynierów Budownictwa i posiada wymagane
ubezpieczenie od odpowiedzialności cywilnej.
Niniejsze zaświadczenie jest ważne od 2025-01-01 do 2025-12-31.

Zaświadczenie zostało wygenerowane elektronicznie i opatrzone bezpiecznym podpisem elektronicznym
weryfikowanym przy pomocy ważnego kwalifikowanego certyfikatu w dniu 2024-12-16 roku przez:

Roman Lulis, Przewodniczący Rady Mazowieckiej Okręgowej Izby Inżynierów Budownictwa.

Zgodnie z art. 78¹ K.c.

§ 1. Do zachowania elektronicznej formy czynności prawnej wystarczy złożenie oświadczenia woli w postaci elektronicznej i opatrzenie go
kwalifikowanym podpisem elektronicznym.

§ 2. Oświadczenie woli złożone w formie elektronicznej jest równoważne z oświadczeniem woli złożonym w formie pisemnej.

ZA ZGODNOŚĆ Z ORYGINAŁEM


mgr inż. Damian Józwiak

Uprawnienia budowlane do projektowania w specjalności
instalacyjnej w zakresie sieci, instalacji i urządzeń cieplnych,
wentylacyjnych, gazowych, wodociągowych i kanalizacyjnych

Nr ewid. upr. **MAZ/0971/PBS/19**

* Weryfikację poprawności danych w niniejszym zaświadczeniu można sprawdzić za pomocą numeru weryfikacyjnego zaświadczenia na
stronie Polskiej Izby Inżynierów Budownictwa www.piib.org.pl lub kontaktując się z biurem właściwej Okręgowej Izby Inżynierów
Budownictwa.



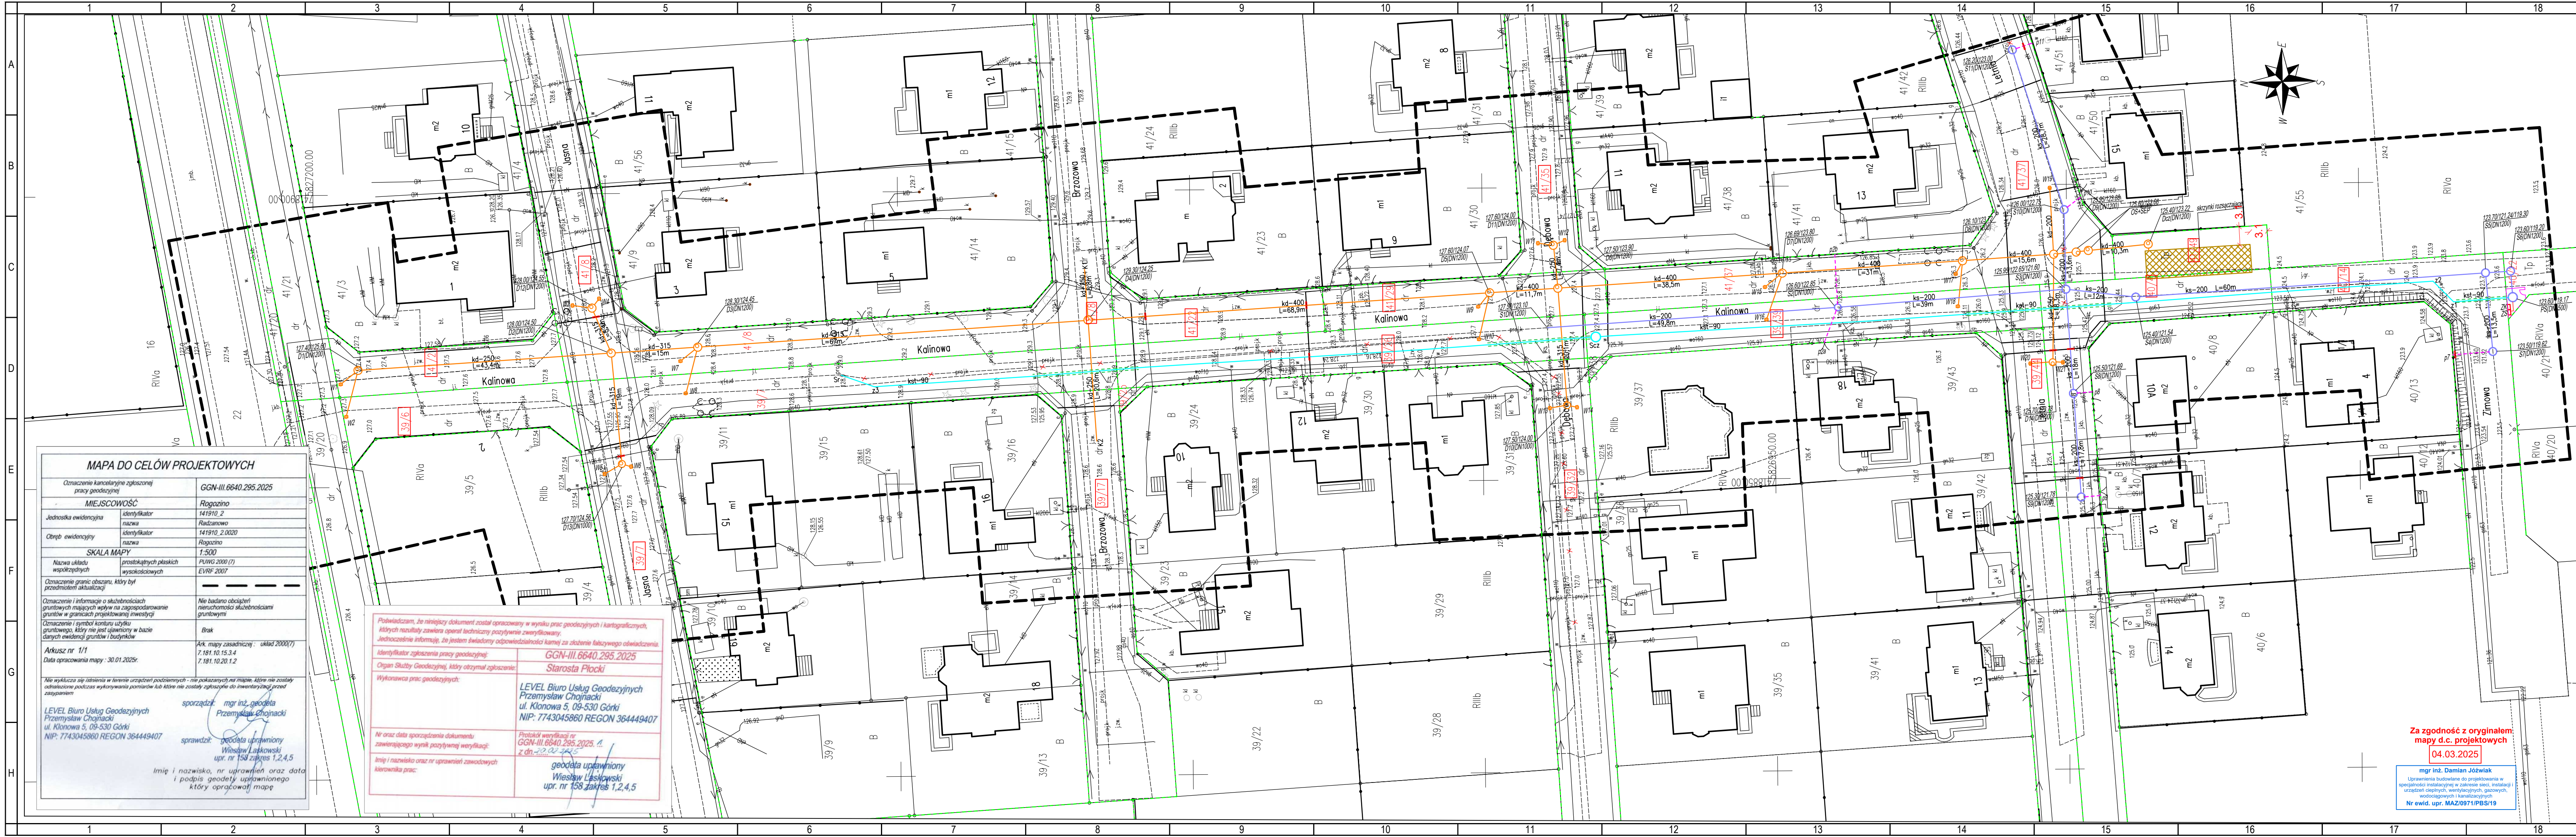

MAPA DO CELÓW PROJEKTOWYCH

Oznaczenie kanalizacyjnej zgłoszonej pracy geodezyjnej

GGN-III.6640.295.2025

MIEJSCOWOŚĆ

Rogozino

Jednostka ewidencyjna

141910_2

Obszar ewidencyjny

141910_2.0020

SKALA MAPY

1:500

Nazwa układu współrzędnych

PROJEKTOWY

Oznaczenie granic obszaru, który był przedmiotem aktualizacji

EVRF 2007

Oznaczenie i informacje o służebnościach gruntowych mających wpływ na zagospodarowanie gruntów w granicach projektowanej inwestycji

Brak

Oznaczenie i symbol konturu użytku gruntowego, który nie jest ujawniony w bazie danych ewidencji gruntów i budynków

Brak

Arkusz nr 1/1

Data opracowania mapy : 30.01.2025r.

nie wykazuje się istnienia w terenie urządzeń podziemnych - nie pokazanych na mapie, które nie zostały odnotowane podczas wykonywania pomiarów lub które nie zostały odnotowane do inwentaryzacji przed rozpoczęciem

mgr inż. geodeta Przemysław Chojnacki

LEVEL Biuro Usług Geodezyjnych Przemysław Chojnacki ul. Klonowa 5, 09-530 Górkę NIP: 7743045860 REGON 364449407

mgr inż. geodeta Przemysław Chojnacki

Imię i nazwisko, nr uprawnień oraz data i podpis geodety uprawnionego, który opracował mapę

mgr inż. geodeta Przemysław Chojnacki

Podpisuję, że niniejszy dokument został opracowany w wyniku prac geodezyjnych i kartograficznych, których rezultaty zawiera operat techniczny pozytywnie zweryfikowany. Jednocześnie informuję, że jestem świadomy odpowiedzialności karniej za złożenie fałszywego oświadczenia.

GGN-III.6640.295.2025

Starosta Płocki

Organ Służby Geodezyjnej, który otrzymał zgłoszenie

LEVEL Biuro Usług Geodezyjnych Przemysław Chojnacki ul. Klonowa 5, 09-530 Górkę NIP: 7743045860 REGON 364449407

Wykonawca prac geodezyjnych

LEVEL Biuro Usług Geodezyjnych Przemysław Chojnacki ul. Klonowa 5, 09-530 Górkę NIP: 7743045860 REGON 364449407

Nr oraz data sporządzenia dokumentu zawierającego wynik pozytywną weryfikacji

Protokół weryfikacji nr GGN-III.6640.295.2025. z dn. 12.03.2025

Imię i nazwisko oraz nr uprawnień zawodowych kierownika prac

geodeta uprawniony Wiesław Łaskowski upr. nr 158 zakres 1,2,4,5

LEGENDA:

granicie działek/obszar oddziaływania obiektu

projektowana sieć kanalizacji sanitarnej grawitacyjnej Dz 200 mm

projektowana sieć kanalizacji sanitarnej tłocznej Dz 90 mm

projektowane przyłącza kanalizacji sanitarnej Dz 160 mm

projektowana sieć kanalizacji deszczowej Dz 200-400 mm

projektowana studnia rewizyjna DN1200, 1000

projektowana przepompownia ścieków sanitarnych

studnia czyszczakowa DN1500

projektowana rura osłonowa

projektowana linia kablowa nN

projektowane ogrodzenie pompowni

proj. szafa zasilająca sterująca pompowni

proj. złącze kablowe z pomiarem według odrębnego opracowania (nie wchodzi w zakres wniosku zgłoszenia budowy)

proj. rura osłonowa dwudzielna

kanalizacja sanitarna projektowana według odrębnego opracowania nieprzeznaczona do realizacji

projektowane urządzenia podczyszczające (osadnik+separator)

Projektant br. sanitarnej:

Uprawnienia nr:

Podpis:

mgr inż. Damian Józwiak

MAZ/0971/PBS/19

Specialność: instalacyjna w zakresie sieci, instalacji i urządzeń cieplnych, wentylacyjnych, gazowych, wodociągowych i kanalizacyjnych

Sprawdzający br. sanitarnej:

Podpis:

mgr inż. Daniel Gębicki

MAZ/0344/POOS/14

Specialność: instalacyjna w zakresie sieci, instalacji i urządzeń cieplnych, wentylacyjnych, gazowych, wodociągowych i kanalizacyjnych

Projektant br. elektrycznej:

Uprawnienia nr:

Podpis:

mgr inż. Tomasz Flak

MAZ/0543/PWOE/14

Specialność: instalacyjna w zakresie sieci, instalacji i urządzeń elektrycznych

Sprawdzający br. elektrycznej:

Uprawnienia nr:

Podpis:

inż. Izabela Sikora

107/82

Specialność: instalacyjna w zakresie sieci, instalacji i urządzeń elektrycznych

Inwestor:

Gmina Radzanowo ul. Płocka 32, 09-451 Radzanowo

Adres inwestycji:

Rogozino, gm. Radzanowo dz. nr ew.: 40/22, 40/14, 40/4, 41/49, 39/44, 41/37, 39/39, 41/35, 39/32, 41/29, 41/22, 39/6, 41/2, 41/8, 39/7, 39/17, 39/26 obręb 0020

Faza projektu:

Projekt Budowlany

Nazwa inwestycji:

Budowa sieci kanalizacji deszczowej oraz sieci kanalizacji sanitarnej z przyłączami w ulicy Kalinowej, Brzozowej, Jasnej, Zimowej, Letniej i Dobowej w Rogozinie

Nazwa rysunku:

Projekt zagospodarowania terenu

Data:

Skala:

Nr opracowania:

Nr rys:

Nr strony:

04.03.2025

1:500

PB-42-R

Rys. 01

Str. 20

Za zgodność z oryginałem mapy d.c. projektowych

04.03.2025

mgr inż. Damian Józwiak

Uprawnienia budowlane do projektowania w specjalności instalacyjnej w zakresie sieci, instalacji i urządzeń cieplnych, wentylacyjnych, gazowych, wodociągowych i kanalizacyjnych

Nr ewid. upr. MAZ/0971/PBS/19