


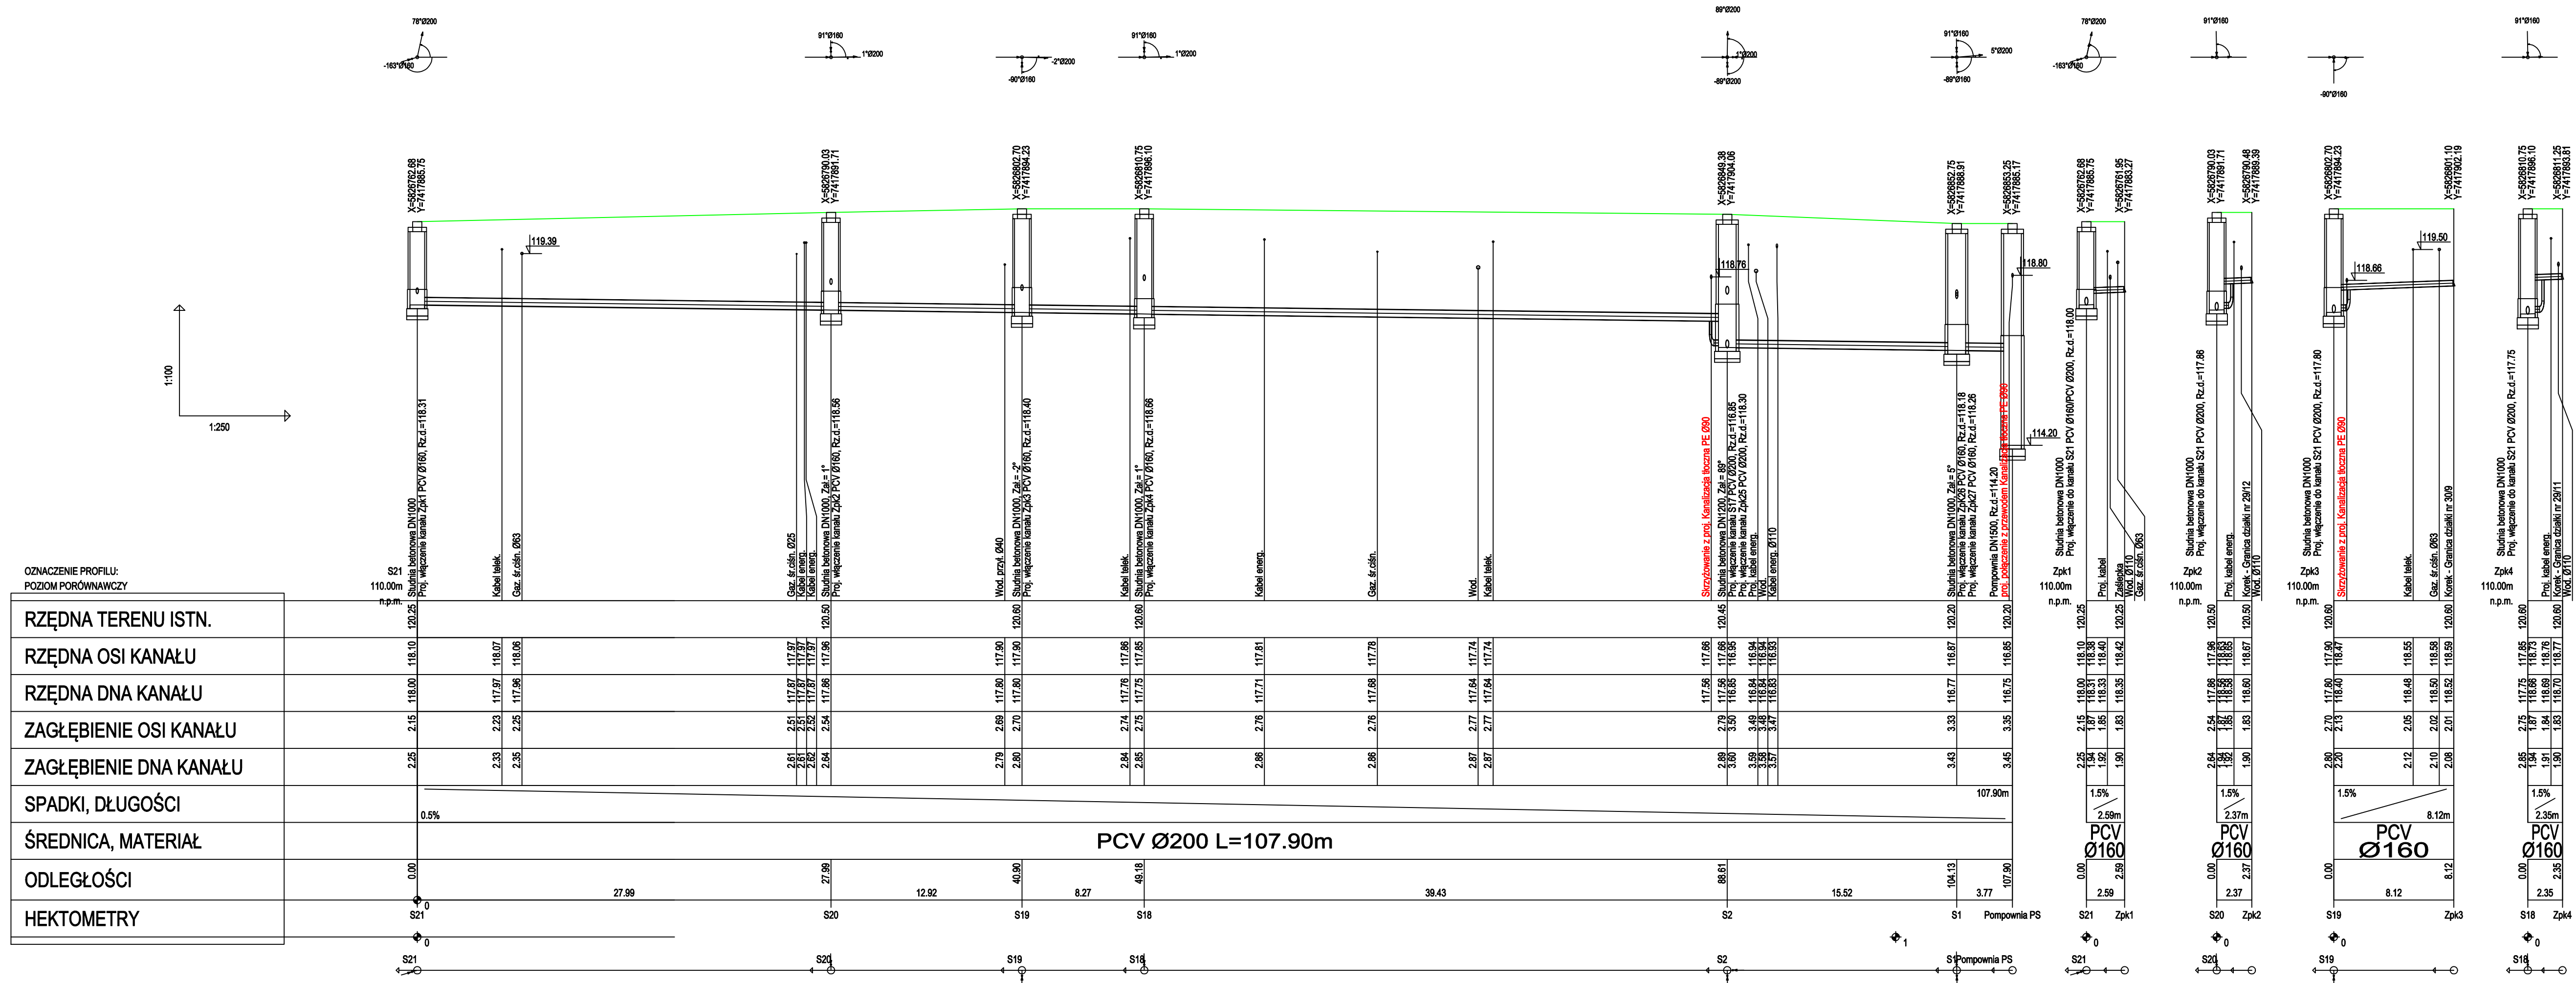

2. Brak wskazania na rysunku technicznym elementu, którego zastosowanie wynika z znanych lub powszechnie przyjętych rozwiązań w zakresie sztuki budowlanej nie zwalnia wykonawcy z konieczności skalkulowania i zastosowania takiego elementu w porozumieniu z Inwestorem a także z projektantem i za jego zgodą.

3. Każdy składnik projektowy należy rozpatrywać i rozpoznawać w dokumentacji w kontekście wszystkich rysunków, które do tego składnika się odnoszą z uwzględnieniem wszystkich opisów technicznych i zasad sztuki budowlanej.

4. Zaistniałe niezgodności pomiędzy projektem architektonicznym i pozostałymi opracowaniami branżowymi oraz stanem istniejącym należy wyjaśnić i uzgodnić z projektantem.

5. Wszelkie elementy ruchome, konstrukcyjne i szczegóły połączeń należy zamawiać i wykonywać/montować na podstawie zweryfikowanych obmiarów rzeczywistych wykonanych na obiekcie.

6. Wszelkie materiały użyte w projekcie, rozwiązania techniczne i urządzenia muszą odpowiadać normom bezpieczeństwa ppoż. i bhp; posiadać odpowiednie atesty i aprobaty do stosowania w budownictwie.

7. Uwagi i opisy zamieszczone w części opisowej projektu są integralną częścią niniejszego opracowania.

Projektant:		Uprawnienia nr:		Podpis:
mgr inż. Damian Józwiak		MAZ/0971/PBS/19		
		Specjalność: instalacja w zakresie sieci, instalacji i urządzeń cieplnych, wentylacyjnych, gazowych, wodociągowych i kanalizacyjnych		
Sprawdzający:		Uprawnienia nr:		Podpis:
mgr inż. Daniel Gąbiński		MAZ/0344/P00S/14		
		Specjalność: instalacja w zakresie sieci, instalacji i urządzeń cieplnych, wentylacyjnych, gazowych, wodociągowych i kanalizacyjnych		
Inwestor:		Gmina Radzanowo ul. Płocka 32, 09-451 Radzanowo		
Adres inwestycji:		Boryszewo Stare, Stróżewko, dz. nr ewid. 107/4, 28/21, 28/32, 30/10, 29/4, 30/7, 30/3, 29/22, 31/2, 32/12 obręb 0003		
Faza projektu:		PROJEKT ARCHITEKTONICZNO-BUDOWLANY		
Nazwa inwestycji:		Budowa sieci kanalizacji sanitarnej grawitacyjnej i ciśnieniowej z przyłączami w m. Boryszewo Stare i Stróżewko.		
Nazwa rysunku:		Profil podłużny – rurociąg grawitacyjny PS – S21		
Data:	Skala:	Nr opracowania	Nr rys	Nr strony
17.09.2023	1:250	PB-16-R	Rys. 03	Str. 27