


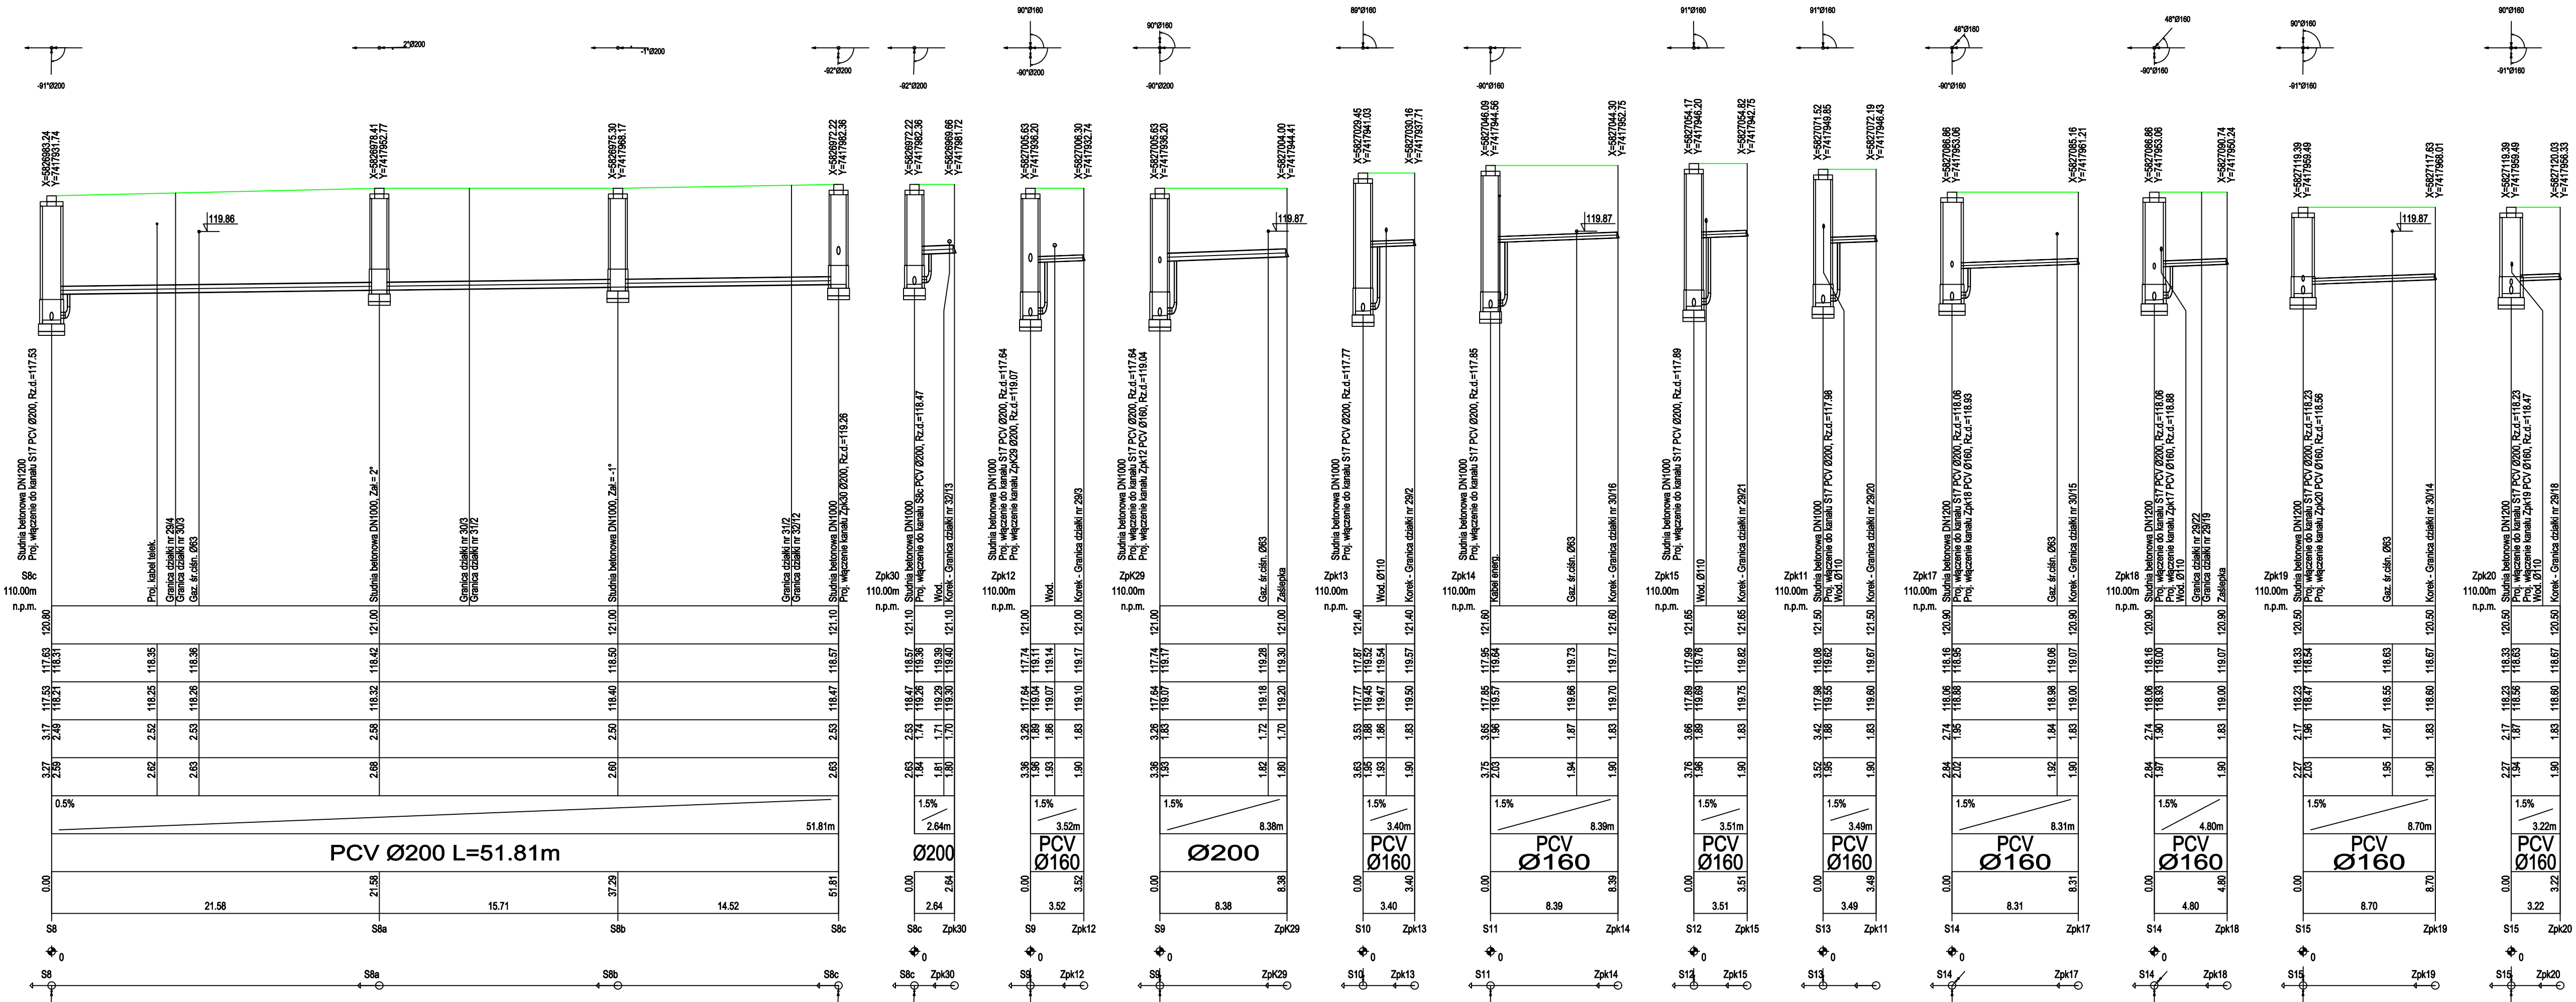

		n.p.m.	K	W	K	n.p.m.	P	K
RZĘDNA TERENU ISTN.		120.70	120.70	120.70	120.70	120.70	120.70	120.70
RZĘDNA OSI KANAŁU		117.51	118.62	118.94	118.87	117.51	117.74	117.75
RZĘDNA DNA KANAŁU		117.41	118.75	118.77	118.80	117.41	117.64	117.65
ZAGŁĘBIENIE OSI KANAŁU		3.19	1.86	1.90	1.83	3.19	2.96	2.95
ZAGŁĘBIENIE DNA KANAŁU		3.28	1.85	1.83	1.90	3.28	3.05	3.03
SPADKI, DŁUGOŚCI		1.5%	3.67m			3.55%	8.30m	
ŚREDNICA, MATERIAŁ		PCV Ø160				Ø200		
ODLEGŁOŚCI		0.00	3.67			0.00	8.30	
HEKTOMETRY		S7	Zpk10			S7	Zpk2	



1. Wszystkie roboty należy wykonywać zgodnie z Polskimi Normami, "Warunkami technicznymi wykonania i odbioru robót, budowlano-montażowych opracowanymi przez Instytut Techniki Budowlanej oraz zasadami wiedzy i sztuki budowlanej.

3. Każdy składnik projektowy należy rozpatrywać i rozpoznawać w dokumentacji w kontekście wszystkich rysunków, które do tego składnika się odnoszą z uwzględnieniem wszystkich opisów technicznych i zasad sztuki budowlanej.

4. Zaistniałe niezgodności pomiędzy projektem architektonicznym i pozostałymi opracowaniami branżowymi oraz stanem istniejącym należy wyjaśnić i uzgodnić z projektantem.

5. Wszelkie elementy ruchome, konstrukcyjne i szczegóły połączeń należy zamawiać i wykonywać/montować na podstawie zweryfikowanych obmiarów rzeczywistych wykonanych na obiekcie.

6. Wszelkie materiały użyte w projekcie, rozwiązania techniczne i urządzenia muszą odpowiadać normom bezpieczeństwa ppoż. i bhp; posiadać odpowiednie atesty i aprobaty do stosowania w budownictwie.

7. Uwagi i opisy zamieszczone w części opisowej projektu są integralną częścią niniejszego opracowania.

Projektant:	Uprawnienia nr:			Podpis:
mgr inż. Damian Józwiak	MAZ/0971/PBS/19			
	Specjalność: instalacja w zakresie sieci, instalacji i urządzeń cieplnych, wentylacyjnych, gazowych, wodocigowych i kanalizacyjnych			
Sprawdzający:	Uprawnienia nr:			Podpis:
mgr inż. Daniel Gąbiński	MAZ/0344/P00S/14			
	Specjalność: instalacja w zakresie sieci, instalacji i urządzeń cieplnych, wentylacyjnych, gazowych, wodocigowych i kanalizacyjnych			
Inwestor:	Gmina Radzanowo ul. Płocka 32, 09-451 Radzanowo			
Adres inwestycji:	Boryszewo Stare, Stróżewko, dz. nr ewid. 107/4, 28/21, 28/32, 30/10, 29/4, 30/7, 30/3, 29/22, 31/2, 32/12 obręb 0003			
Faza projektu:	PROJEKT ARCHITEKTONICZNO-BUDOWLANY			
Nazwa inwestycji:	Budowa sieci kanalizacji sanitarnej grawitacyjnej i ciśnieniowej z przyłączami w m. Boryszewo Stare i Stróżewko.			
Nazwa rysunku:	Profil podłużny – rurociąg grawitacyjny S8-S8c			
Data:	Skala:	Nr opracowania	Nr rys	Nr strony
17.09.2023	1:250	PB-16-R	Rys. 06	Str. 30