



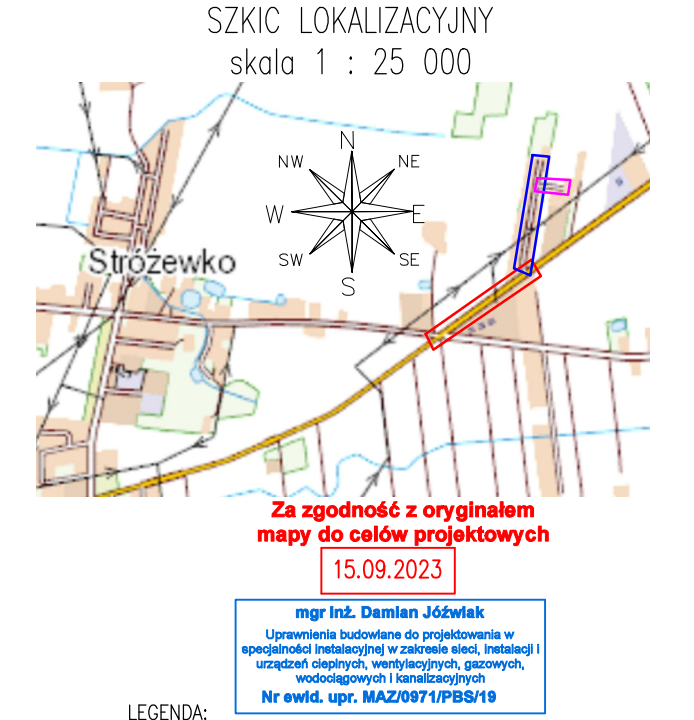

- LEGENDA:
- granice pasa drogi wojewódzkiej
 - granice działek/obszar oddziaływania obiektu
 - projektowana sieć kanalizacji sanitarnej grawitacyjnej Dz 200 mm
 - projektowana sieć kanalizacji sanitarnej tlocznej PERC Dz 90 mm
 - projektowane przyłącza kanalizacji sanitarnej PCV Dz 160 mm
 - projektowana studnia rewizyjna DN1200, 1000
 - projektowana przepompownia ścieków sanitarnych
 - ××× projektowana kanalizacja nieprzewidziana do realizacji
 - projektowana rura osłonowa
 - projektowane ogrodzenie pompowni
 - kanalizacja sanitarna w pasie drogi wojewódzkiej (nie wchodzi w zakres wniosku zgłoszenia budowy)

- UWAGI:
- Wszystkie roboty należy wykonywać zgodnie z Polskimi Normami, "Warunkami technicznymi wykonania i odbioru robót, budowlano-montażowych opracowanymi przez Instytut Techniki Budowlanej oraz zasadami wiedzy i sztuki budowlanej.
 - Brak wskazania na rysunku technicznym elementu, którego zastosowanie wynika ze znanych lub powszechnie przyjętych rozwiązań w zakresie sztuki budowlanej nie zwalnia wykonawcy z konieczności skalkulowania i zastosowania takiego elementu w porozumieniu z Inwestorem a także z projektantem i za jego zgodą.
 - Każdy składnik projektowy należy rozpatrywać i rozpoznawać w dokumentacji w kontekście wszystkich rysunków, które do tego składnika się odnoszą z uwzględnieniem wszystkich opisów technicznych i zasad sztuki budowlanej.
 - Zaistniałe niezgodności pomiędzy projektem architektonicznym i pozostałymi opracowaniami branżowymi oraz stanem istniejącym należy wyjaśnić i uzgodnić z projektantem.
 - Wszelkie elementy ruchome, konstrukcyjne i szczegóły połączeń należy zamawiać i wykonywać/montować na podstawie zweryfikowanych obmiarów rzeczywistych wykonanych na obiekcie.
 - Wszelkie materiały użyte w projekcie, rozwiązania techniczne i urządzenia muszą odpowiadać normom bezpieczeństwa ppoż. i bhp; posiadać odpowiednie atesty i aprobaty do stosowania w budownictwie.
 - Uwagi i opisy zamieszczone w części opisowej projektu są integralną częścią niniejszego opracowania.

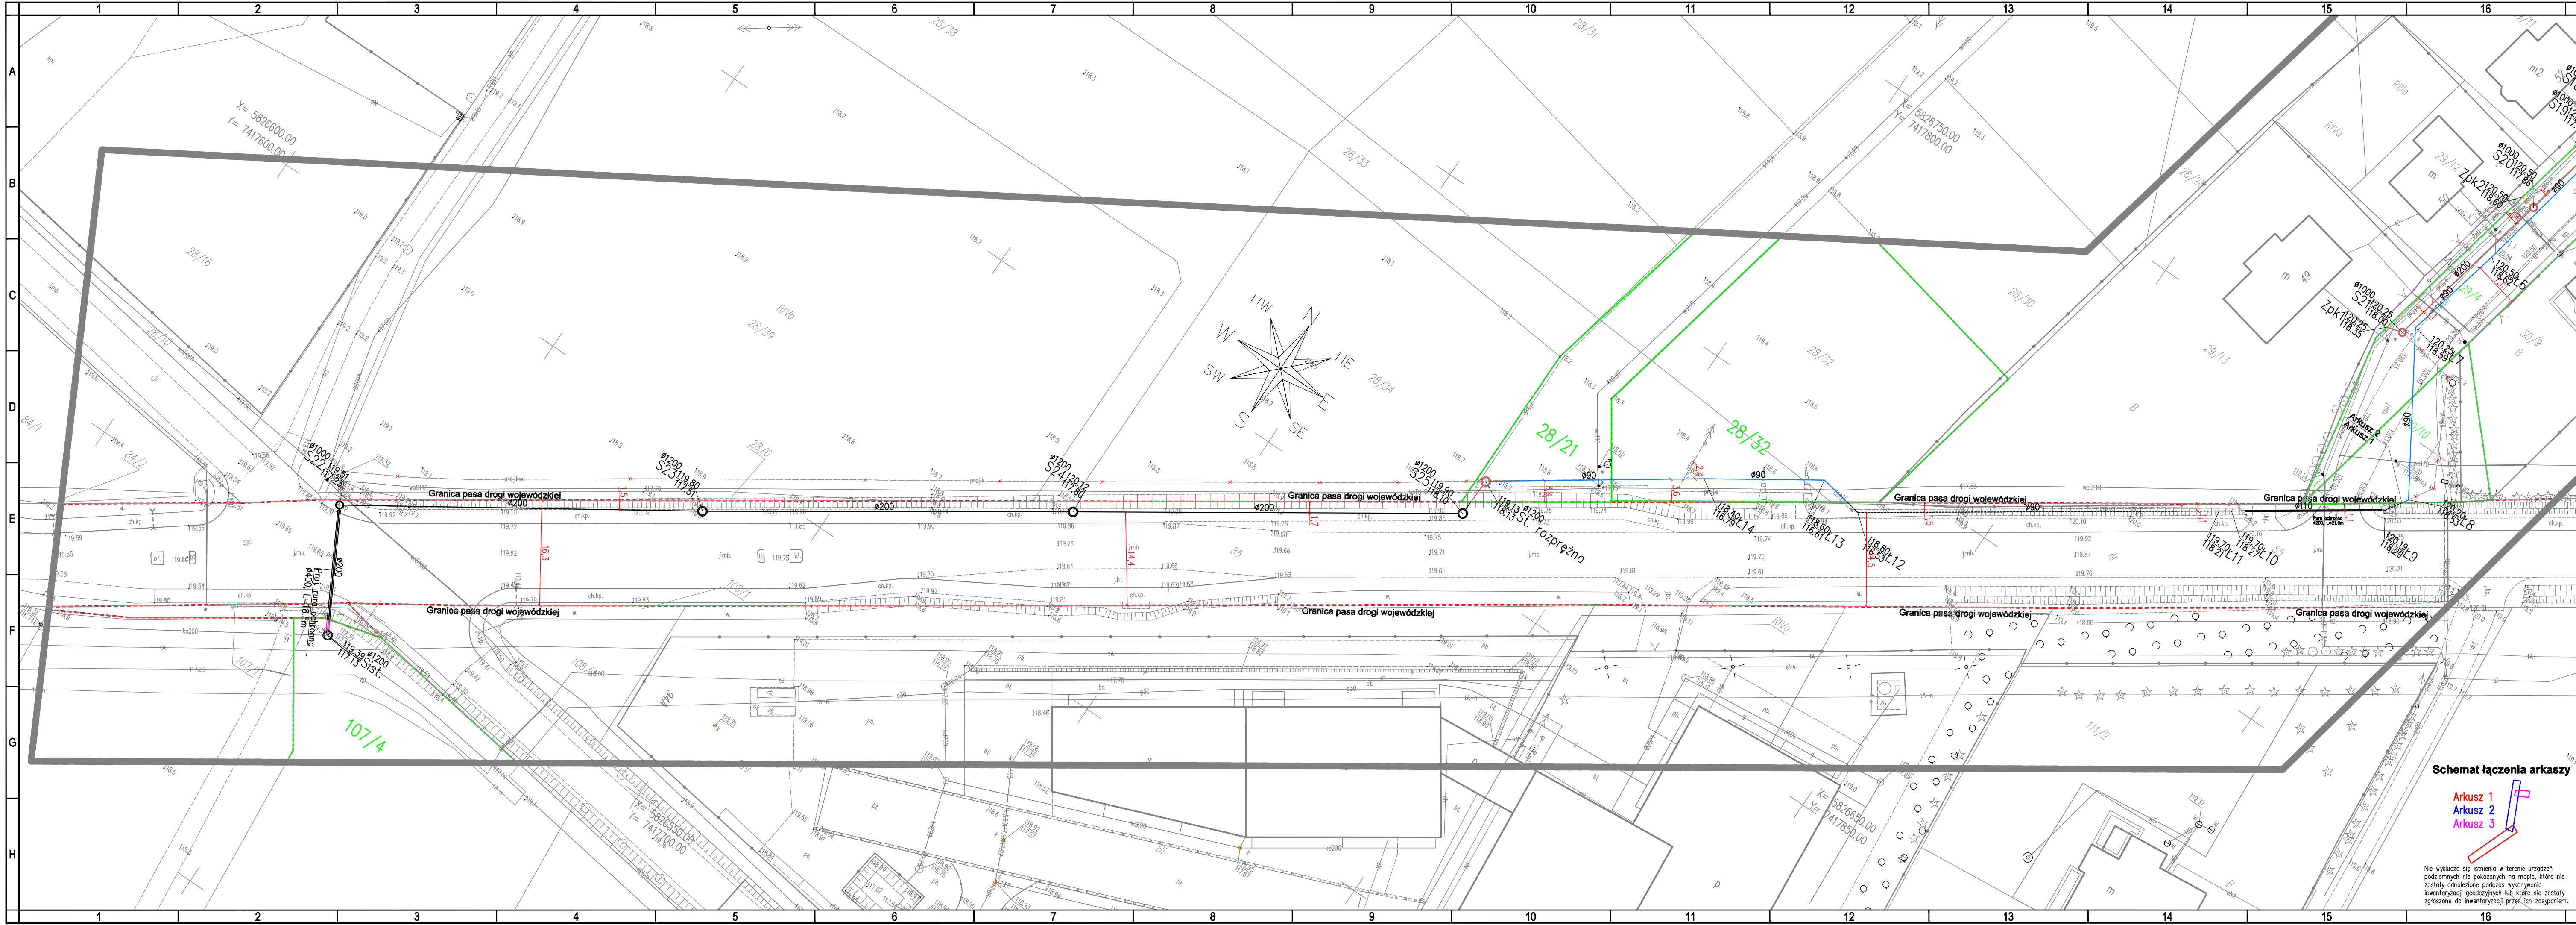

MAPA DO CELÓW PROJEKTOWYCH			
Nr ewidencyjny zgłoszenia pracy geodezyjnej		GGM-III-6640.2114.2023	
Miejscowość	identyfikator	Stróżewko	
	nazwa	Radzanowo	
Obręb ewidencyjny	identyfikator	0003	
	nazwa	Boryszewo Stare i Stróżewko	
Skala mapy		1 : 500	
Arkusz mapy		mapa numeryczna	
Nazwa układu współrzędnych	prostokątnych	2000	
	wysokości	Amsterdam PL-EVR2007-NH	
Oznaczenie granic obszaru, który był przedmiotem aktualizacji			
Oznaczenie i informacja o skutkach gruntowych mających wpływ na zagospodarowanie gruntów zlokalizowanych w granicach projektowanej inwestycji		nie dotyczy	
Oznaczenie konturu użytku gruntowego, który nie jest uwzględniony w bazie danych ewidencji gruntów i budynków		brak	
Pracownia (Usług Geodezyjnych "A2/MI") Upewnienia budowlane do projektowania w specjalności instalacyjnej w zakresie sieci, instalacji i urządzeń cieplnych, wentylacyjnych, gazowych, wodociągowych i kanalizacyjnych Nr ewid. upr. MAZ/0971/PBS/19		GEODETA UPRAWNIENI inż. Maciej Wietochowski upr. geodez. 2010 Płock 29.05.2023.	

Podpisuję się, że niniejszy dokument został opracowany w wyniku prac geodezyjnych i kartograficznych, których rezultaty zawiera operat techniczny pozytywnie zweryfikowany. Jednocześnie informuję, że jestem świadomy odpowiedzialności karnej za złożenie fałszywego świadectwa.	
Organ prowadzący państwową zasobę geodezyjną i kartograficzną	STAROSTA PŁOCKI
Numer sporządzenia dokumentu zawierającego wynik pozytywny weryfikacji	GGM-III.6640.2114.2023_1
Data sporządzenia dokumentu zawierającego wynik pozytywny weryfikacji	28.06.2023
Imię i nazwisko oraz nr uprawnień zawodowych kierownika prac	GEODETA UPRAWNIENI inż. Maciej Wietochowski upr. geodez. 2010

Projektant:	Uprawnienia nr:	Podpis:
mgr inż. Damian Józwiak	MAZ/0971/PBS/19	
Sprawdzający:	Uprawnienia nr:	Podpis:
mgr inż. Daniel Gąbński	MAZ/0344/POOS/14	
Inwestor:	Gmina Radzanowo ul. Płocka 32, 09-451 Radzanowo	
Adres inwestycji:	Boryszewo Stare, Stróżewko, dz. nr ewid. 107/4, 28/21, 28/32, 30/10, 29/4, 30/7, 30/3, 29/22, 31/2, 32/12 obręb 0003	
Faza projektu:	PROJEKT BUDOWALNY	
Nazwa inwestycji:	Budowa sieci kanalizacji sanitarnej grawitacyjnej i ciśnieniowej z przyłączami w m. Boryszewo Stare i Stróżewko.	
Nazwa rysunku:	Projekt Zagospodarowania Terenu – arkusz 1	
Data:	Skala:	Nr opracowania
15.09.2023	1:500	PB-15-R
		Nr rys
		Rys. 01
		Nr strony
		Str. 16