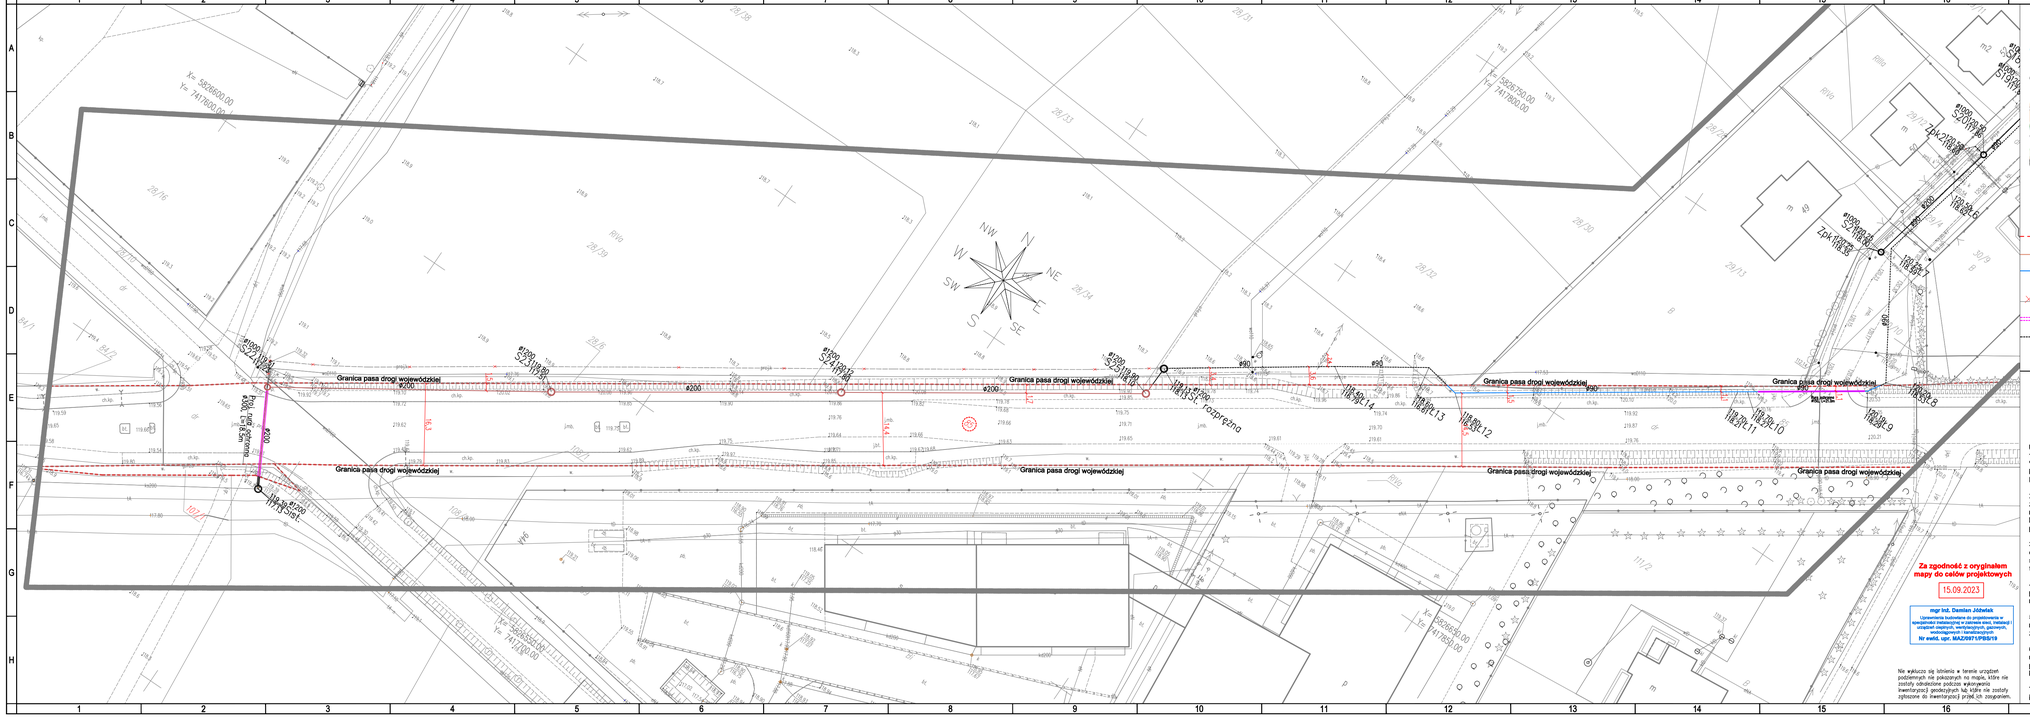
Granica pasa drogi wojewódzkiej
#200
#90
Zpk.21
Zpk.20
