


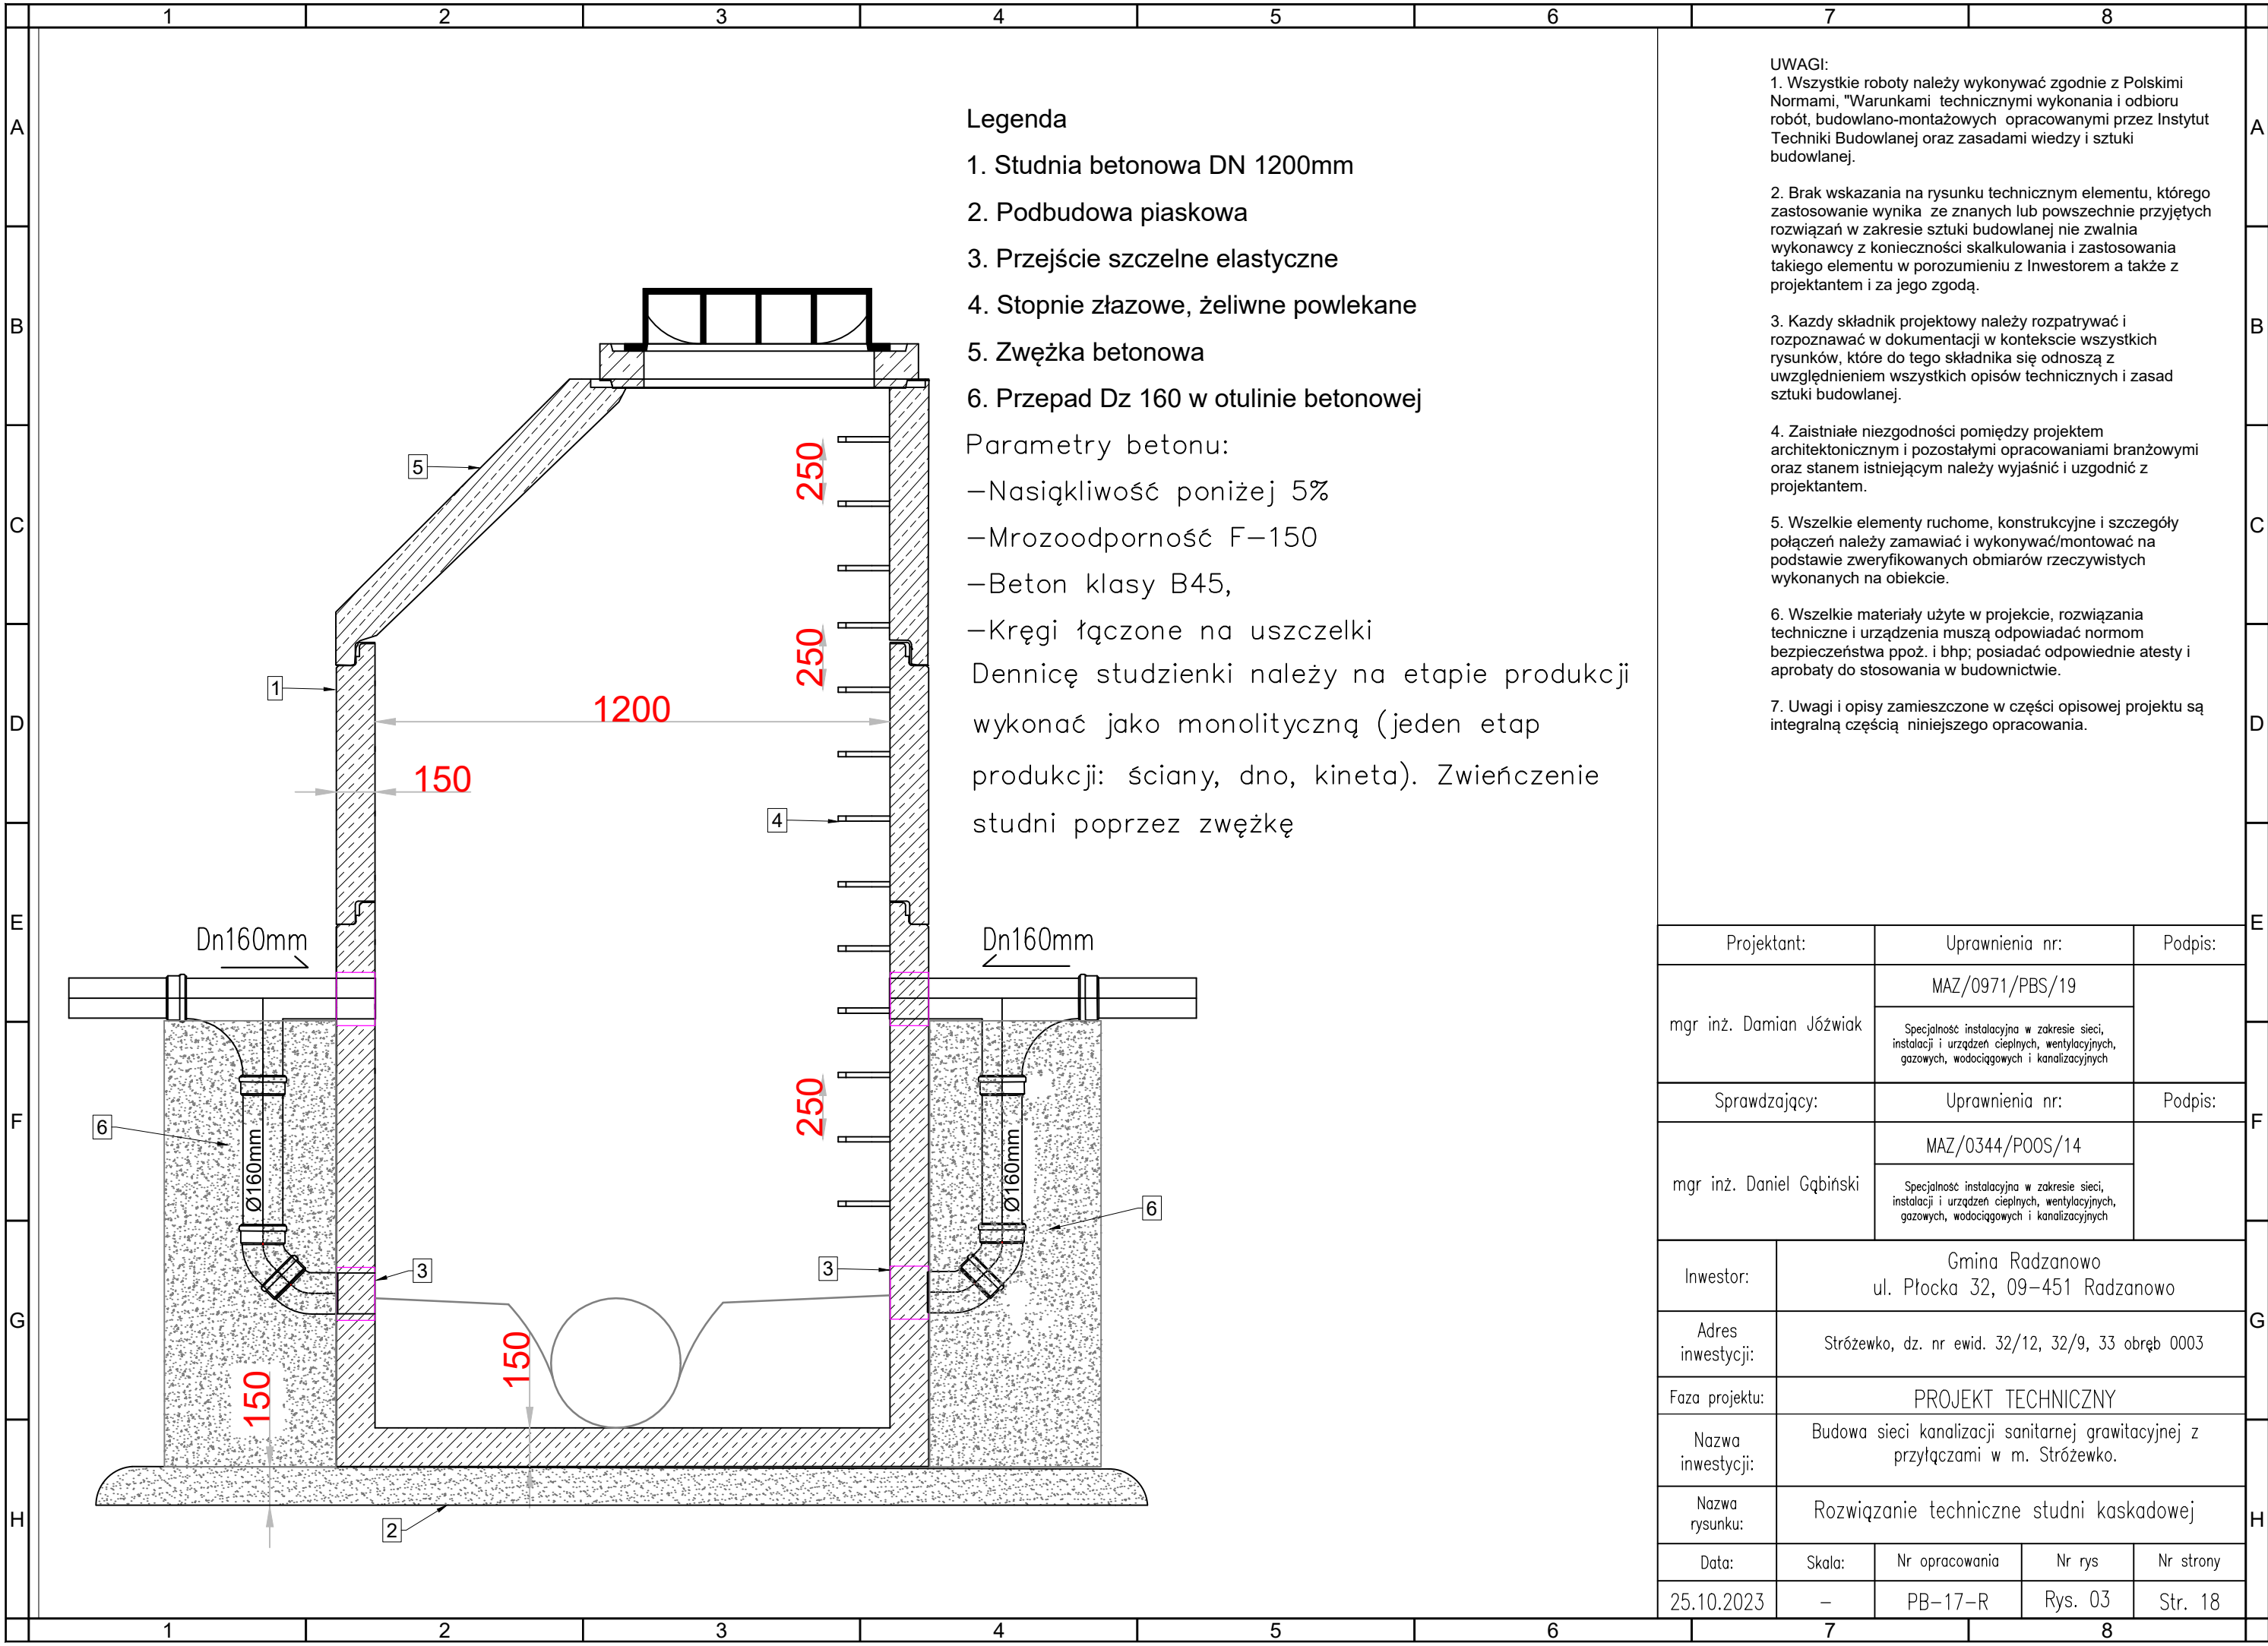

Legenda

- 1. Studnia betonowa DN 1200mm
- 2. Podbudowa piaskowa
- 3. Przejście szczelne elastyczne
- 4. Stopnie żlazowe, żeliwne powlekane
- 5. Zwężka betonowa
- 6. Przepad Dz 160 w otulinie betonowej

Parametry betonu:

- Nasiąkliwość poniżej 5%
- Mrozoodporność F–150
- Beton klasy B45,
- Kręgi łączone na uszczelki

Dennicę studzienki należy na etapie produkcji wykonać jako monolityczną (jeden etap produkcji: ściany, dno, kineta). Zwieńczenie studni poprzez zwężkę

- UWAGI:
- 1. Wszystkie roboty należy wykonywać zgodnie z Polskimi Normami, "Warunkami technicznymi wykonania i odbioru robót, budowlano-montażowych opracowanymi przez Instytut Techniki Budowlanej oraz zasadami wiedzy i sztuki budowlanej.
 - 2. Brak wskazania na rysunku technicznym elementu, którego zastosowanie wynika ze znanych lub powszechnie przyjętych rozwiązań w zakresie sztuki budowlanej nie zwalnia wykonawcy z konieczności skalkulowania i zastosowania takiego elementu w porozumieniu z Inwestorem a także z projektantem i za jego zgodą.
 - 3. Każdy składnik projektowy należy rozpatrywać i rozpoznawać w dokumentacji w kontekście wszystkich rysunków, które do tego składnika się odnoszą z uwzględnieniem wszystkich opisów technicznych i zasad sztuki budowlanej.
 - 4. Zaistniałe niezgodności pomiędzy projektem architektonicznym i pozostałymi opracowaniami branżowymi oraz stanem istniejącym należy wyjaśnić i uzgodnić z projektantem.
 - 5. Wszelkie elementy ruchome, konstrukcyjne i szczegóły połączeń należy zamawiać i wykonywać/montować na podstawie zweryfikowanych obmiarów rzeczywistych wykonanych na obiekcie.
 - 6. Wszelkie materiały użyte w projekcie, rozwiązania techniczne i urządzenia muszą odpowiadać normom bezpieczeństwa ppoż. i bhp; posiadać odpowiednie atesty i aprobaty do stosowania w budownictwie.
 - 7. Uwagi i opisy zamieszczone w części opisowej projektu są integralną częścią niniejszego opracowania.

Projektant:		Uprawnienia nr:		Podpis:
mgr inż. Damian Józwiak		MAZ/0971/PBS/19		
		Specjalność instalacyjna w zakresie sieci, instalacji i urządzeń ciepłych, wentylacyjnych, gazowych, wodociągowych i kanalizacyjnych		
Sprawdzający:		Uprawnienia nr:		Podpis:
mgr inż. Daniel Gąbiński		MAZ/0344/POOS/14		
		Specjalność instalacyjna w zakresie sieci, instalacji i urządzeń ciepłych, wentylacyjnych, gazowych, wodociągowych i kanalizacyjnych		
Inwestor:	Gmina Radzanowo ul. Płocka 32, 09–451 Radzanowo			
Adres inwestycji:	Stróżewko, dz. nr ewid. 32/12, 32/9, 33 obręb 0003			
Faza projektu:	PROJEKT TECHNICZNY			
Nazwa inwestycji:	Budowa sieci kanalizacji sanitarnej grawitacyjnej z przyłączami w m. Stróżewko.			
Nazwa rysunku:	Rozwiązanie techniczne studni kaskadowej			
Data:	Skala:	Nr opracowania	Nr rys	Nr strony
25.10.2023	—	PB–17–R	Rys. 03	Str. 18