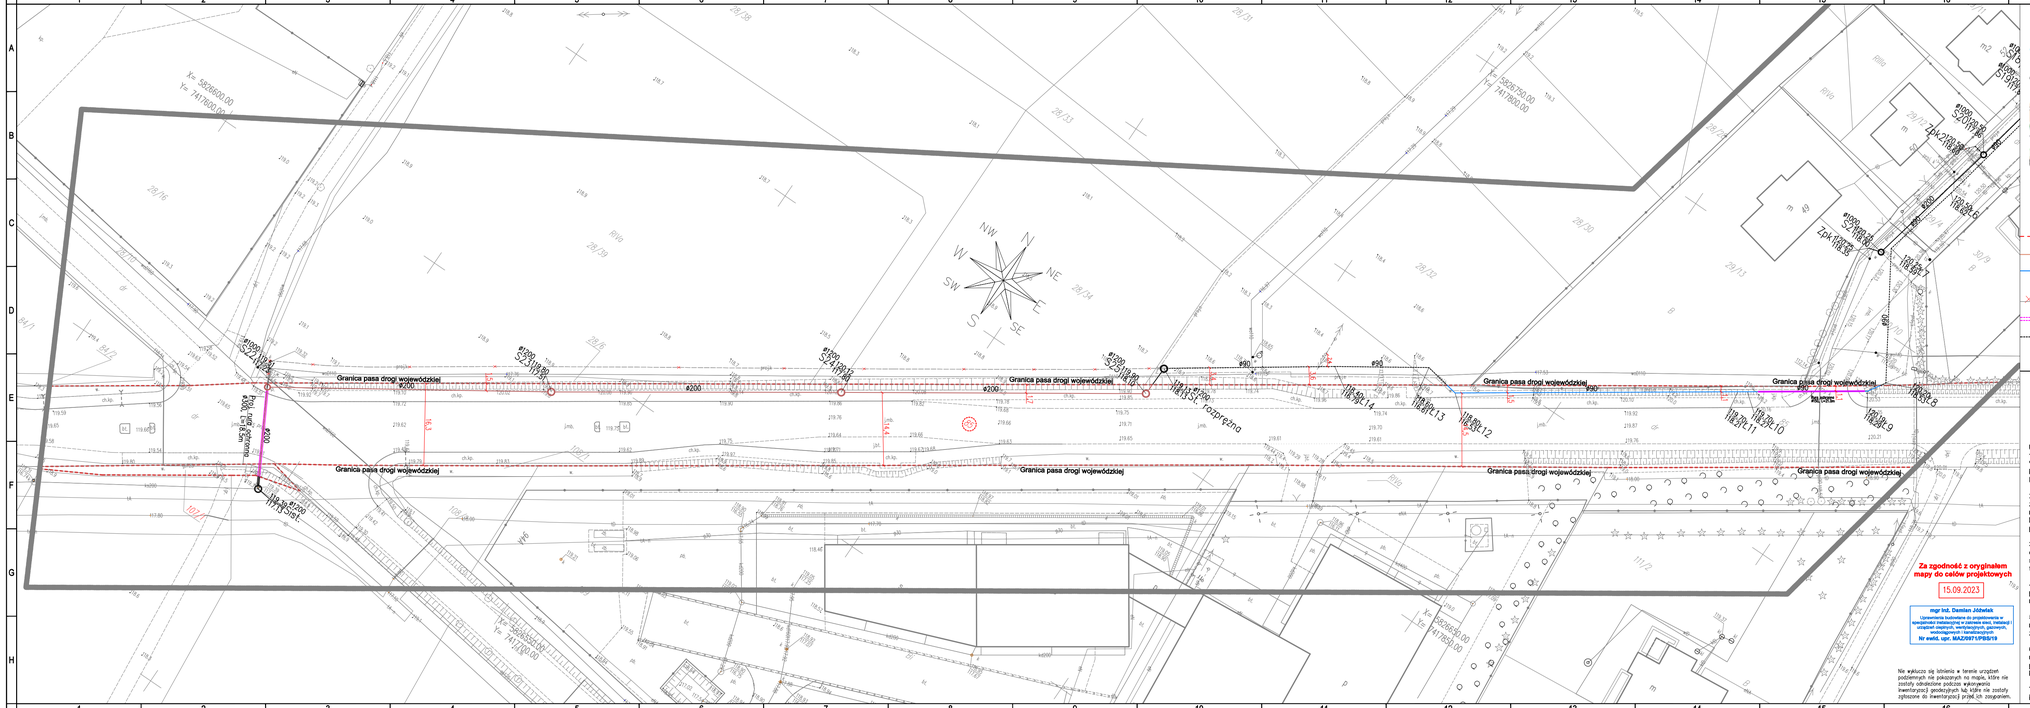
Granica pasa drogi wojewódzkiej
#200
#90
Zpk 218+00,00
Zpk 218+00,00
Zpk 218+00,00