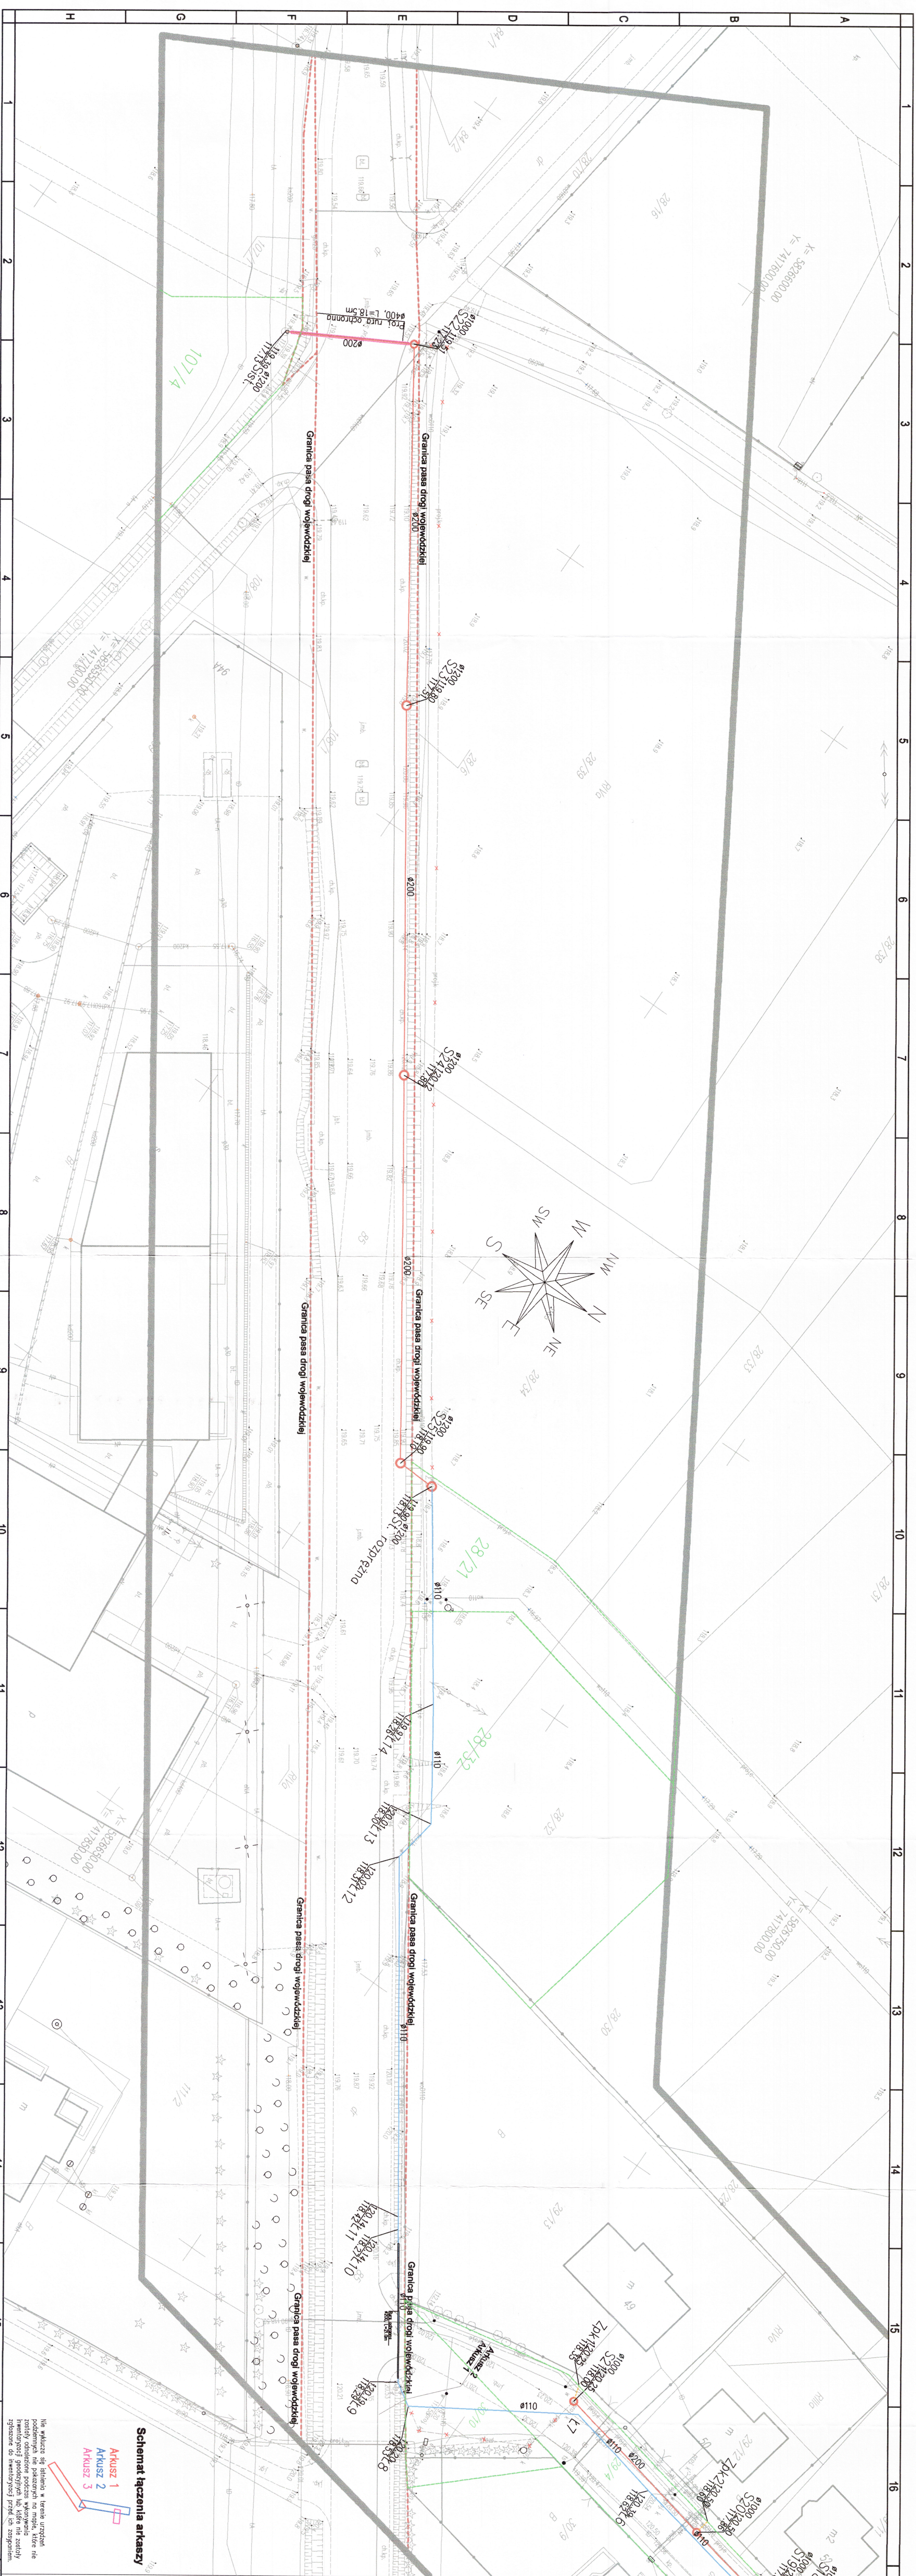


SZKIC LOKALIZACYJNY
skala 1 : 25 000

Za zgodność z oryginałem
mapy do celów projektowych

Nr ewid. upr. MAZ/0971/PBS/10

...siec kanalizacji sanitarnej grawitacyjnej

wana studnia rewizyjna DN1200, 1000

Wana rura oslonowa

ależy wykonywać zgodnie z Polskimi
nymi wykonania i odbioru robót,

szuki budowlanej nie zwalnia wykonawania i zastosowania takiego elementu

z uwzględnieniem wszystkich opisów
szlaki budowlanej.

ruchome, konstrukcyjne i szczegóły i
konkretować/montować na podstawie
warunków i warunków wykonawczych na

alicy i apodykty do stosowania w

18
