


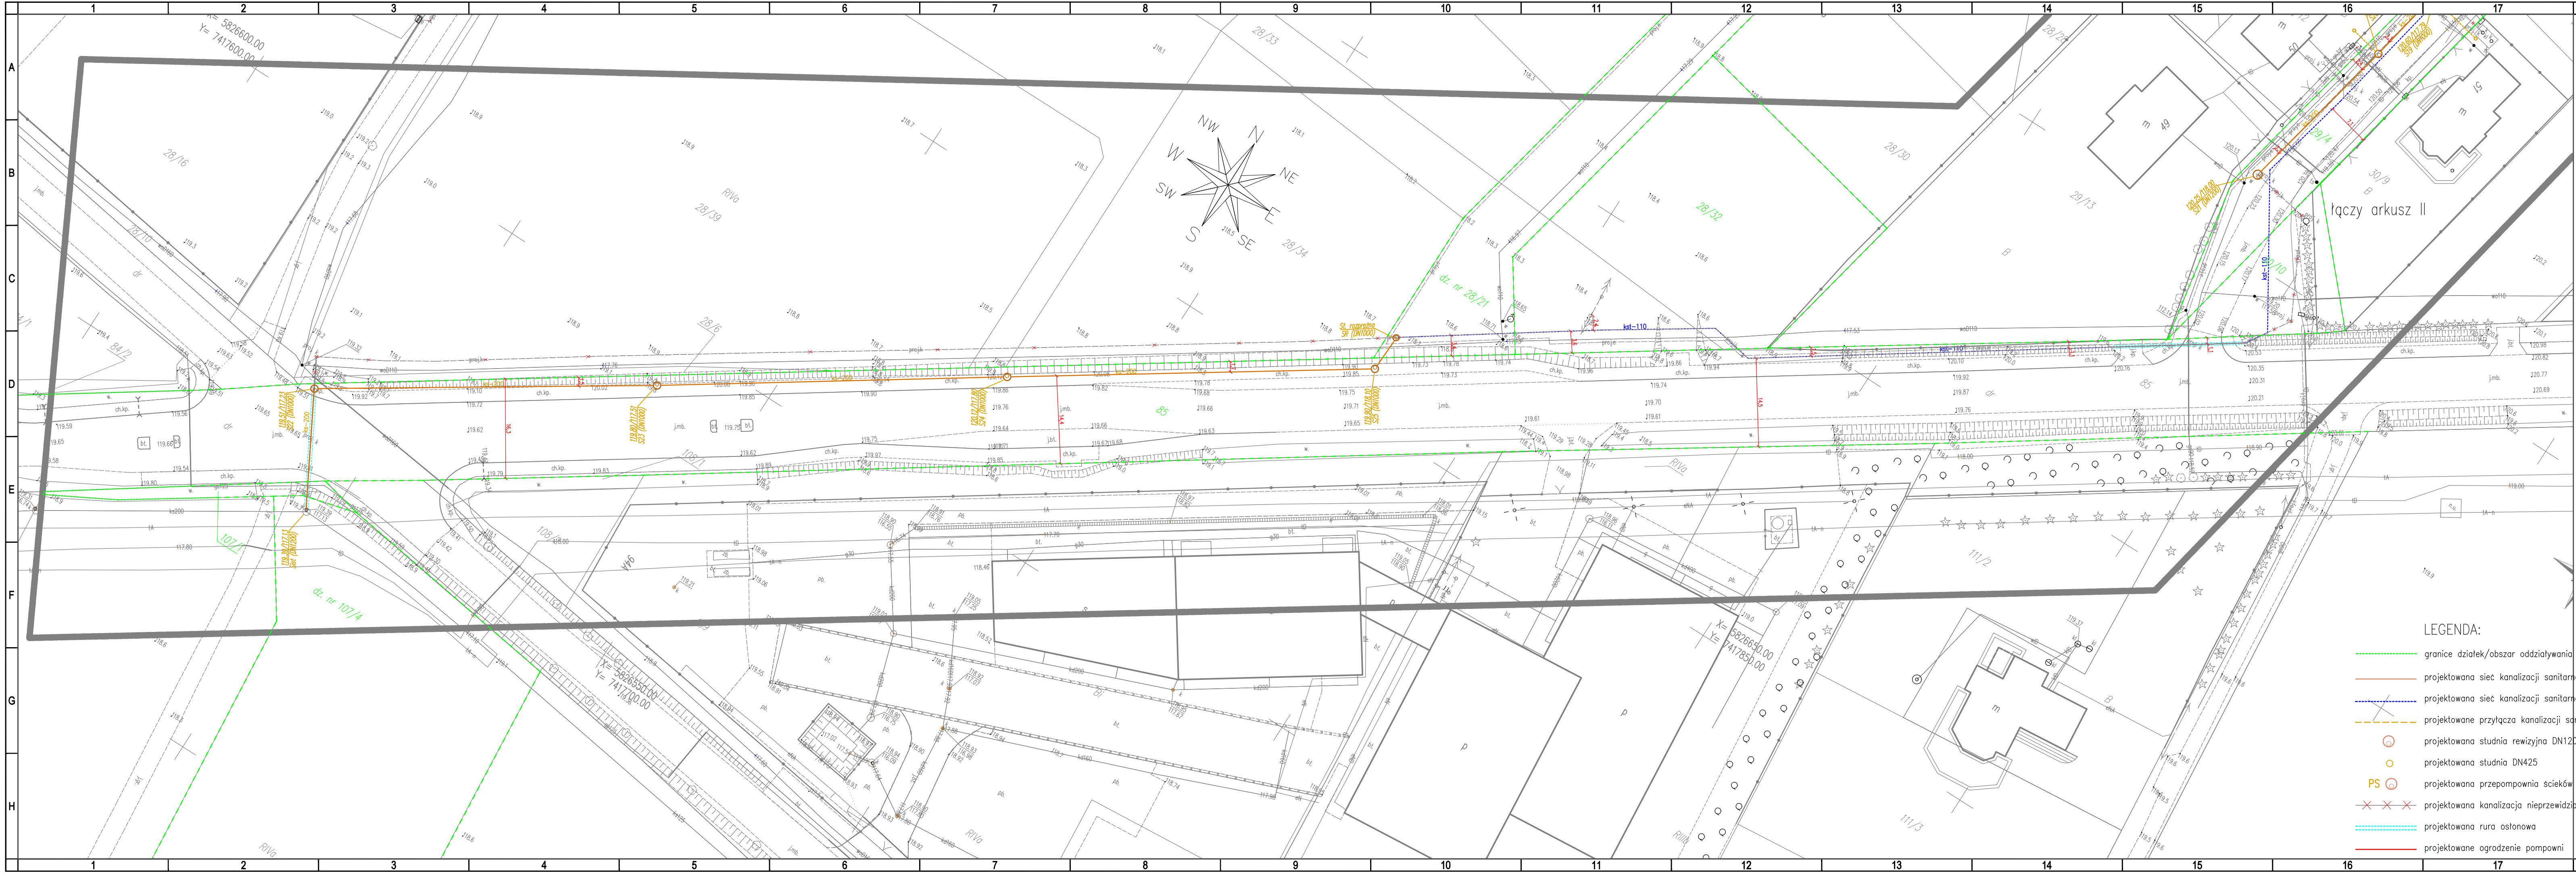

Nie wyklucza się istnienia w terenie urządzeń podziemnych nie pokazanych na mapie, które nie zostały odnotowane podczas wykonywania inwentaryzacji geodezyjnych lub które nie zostały zgłoszone do inwentaryzacji przed ich zasypaniem.

MAPA DO CELÓW PROJEKTOWYCH		
Nr ewidencyjny zgłoszenia pracy geodezyjnej		GGN-III-6640.2114.2023
Miejscowość	identyfikator	Stróżewko
	nazwa	Radzanowo
Obręb ewidencyjny	identyfikator	0003
	nazwa	Boryszewo Stare i Stróżewko
Skala mapy		1 : 500
Arkusz mapy		mapa numerowana
Nazwa układu współrzędnych	prostokątnych płaskich	2000
	wysokości	Amsterdam PL-EVRF2007-NH
Oznaczenie granic obszaru, który był przedmiotem aktualizacji		
Oznaczenie i informacja o skutkach gruntowych mających wpływ na zagospodarowanie gruntów zlokalizowanych w granicach projektowanej inwestycji		nie dotyczy
Oznaczenie konturu użytku gruntowego, który nie jest uwzględniony w bazie danych ewidencji gruntów i budynków		brak
Pracownia (Usług Geodezyjnych "AZWU") Miejscowość: Wierzbica ul. Białostocka 1 tel./fax: 254 75 54 NIP 774-261-81-18		GEODETA UPRAWNIONY inż. Maciej Wierzbicki upr. geodezyjną 2010 Poznań 29.05.2025.

Podpisano się, że niniejszy dokument został opracowany w wyniku prac geodezyjnych i kartograficznych, których rezultaty zawiera operat techniczny pozytywnie zweryfikowany. Jednocześnie informuję, że jestem świadomy odpowiedzialności karnej za złożenie fałszywego świadectwa.

Organ prowadzący państwową zasobę geodezyjną i kartograficzną	STAROSTA PŁOCKI
Numer sporządzenia dokumentu zawierającego wynik pozytywną weryfikacji	GGN-III.6640.2114.2023_1
Data sporządzenia dokumentu zawierającego wynik pozytywną weryfikacji	28.06.2023
Imię i nazwisko oraz nr uprawnień zawodowych kierownika prac	GEODETA UPRAWNIONY inż. Maciej Wierzbicki upr. geodezyjną 2010

Za zgodność z oryginałem mapy do celów projektowych
01.07.2023

mgr inż. Damian Jódziak
Uprawnienia budowlane do projektowania w specjalności instalacyjnej w zakresie sieci, instalacji i urządzeń cieplnych, wentylacyjnych, gazowych, wodociągowych i kanalizacyjnych
Nr ewid. upr. MAZ/0971/PBS/19

LEGENDA:

- granicie działek/obszar oddziaływania obiektu
- projektowana sieć kanalizacji sanitarnej grawitacyjnej PCV Dz 200 mm
- projektowana sieć kanalizacji sanitarnej tłocznej PEHD Dz 110 mm
- projektowane przyłącza kanalizacji sanitarnej PCV Dz 160 mm
- projektowana studnia rewizyjna DN1200, 1000
- projektowana studnia DN425
- projektowana przepompownia ścieków sanitarnych
- projektowana kanalizacja nieprzewidziana do realizacji
- projektowana rura ostonowa
- projektowane ogrodzenie pompowni

Projektant:		Uprawnienia nr:	Podpis:
mgr inż. Damian Jódziak		MAZ/0971/PBS/19	
Sprawdzający:		Uprawnienia nr:	Podpis:
mgr inż. Daniel Gąbński		MAZ/0344/P00S/14	
Inwestor:		Gmina Radzanowo ul. Płocka 32, 09-451 Radzanowo	
Adres inwestycji:		Boryszewo Stare, Stróżewko, dz. nr ewid. 85, 107/4, 107/1, 28/21, 28/32, 30/10, 29/4, 30/7, 30/3, 29/22 obręb 0003	
Faza projektu:		PROJEKT BUDOWALNY	
Nazwa inwestycji:		Budowa sieci kanalizacji sanitarnej grawitacyjnej i tłocznej w m. Boryszewo Stare i Stróżewko.	
Nazwa rysunku:		Projekt Zagospodarowania terenu – arkusz I	
Data:	Skala:	Nr opracowania	Nr rys
01.07.2023	1:500	PB-16-R	Rys. 01