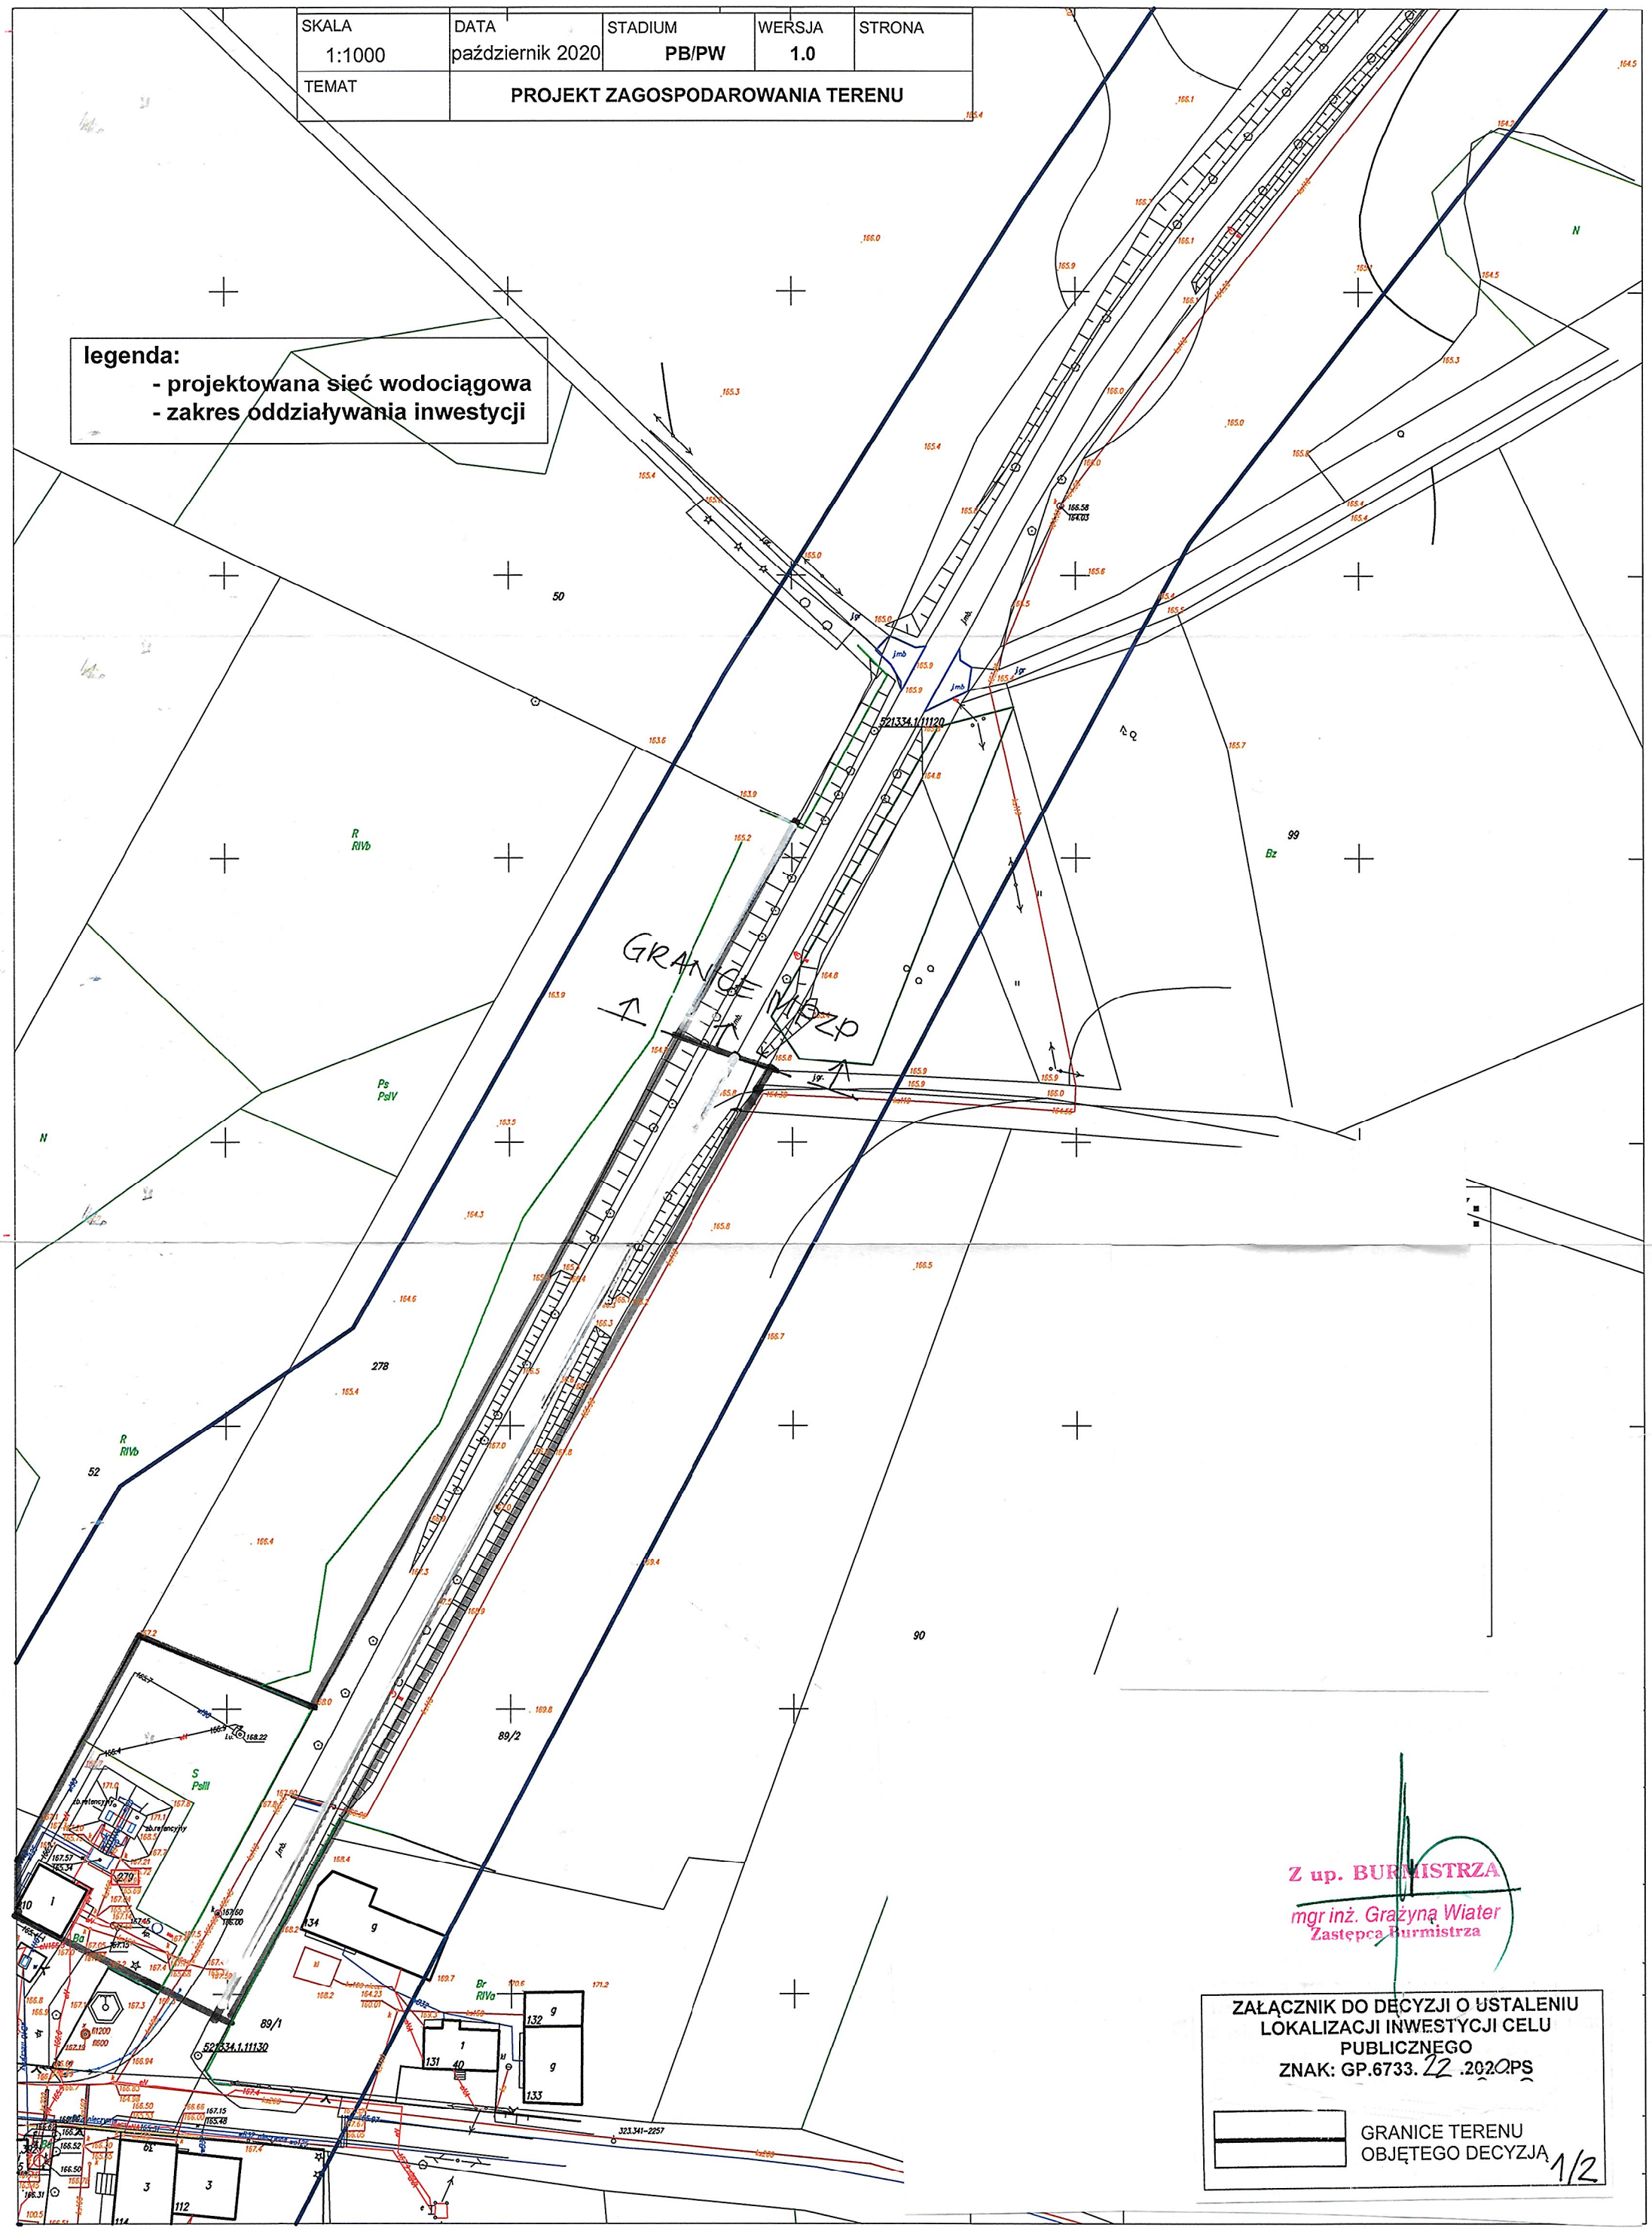SKALA	DATA	STADIUM	WERSJA	STRONA
1:1000	październik 2020	PB/PW	1.0	
TEMAT	PROJEKT ZAGOSPODAROWANIA TERENU