



Arkusz mapy: 323.341.19

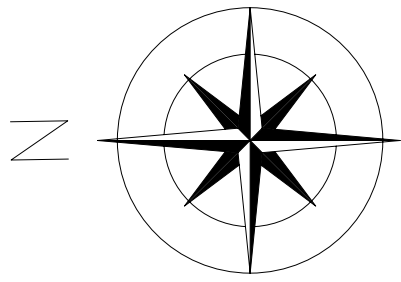



MIEJSCOWY PLAN ZAGOSPODAROWANIA PRZESTRZENNEGO CZĘŚCI GMINY BOBOLICE
POD POTRZEBY BUDOWY FARMY ELEKTROWNI WIATROWYCH "DRZEWIANY 2" DLA OBSZARU POŁOŻONEGO
W OBRĘBACH EWIDENCYJNYCH: DRZEWIANY, GÓRAWINO, GOZD I TRZEBIEŃ

SKALA 1:2000

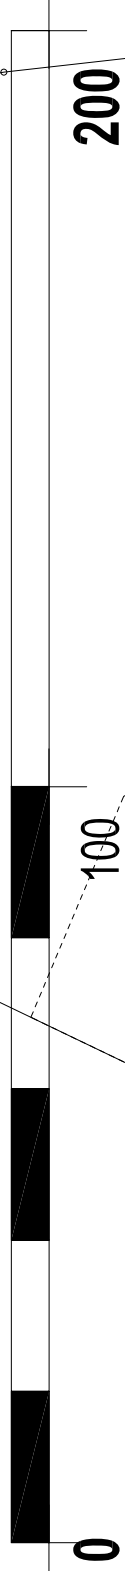

OZNACZENIA USTALEN PLANU:

GRANICE OBSZARU OBJĘTEGO PLANEM

LINIE ROZGRANICZAJĄCE TERENY O RÓŻNYM PRZEZNACZENIU
LUB O RÓŻNYCH ZASADACH ZAGOSPODAROWANIA

LINIE ZABUDOWY NIEPZERKACZALNE

GRANICE STREFY VIII OGRANICZONEJ OCHRONY KONSERWATORSKIEJ
STANOWISKA ARCHEOLOGICZNEGO

GRANICE STREF OCHRONNYCH ISTNIEJĄCYCH NAPIĘCIACH
LINII ENERGETYCZNYCH ŚREDNIEGO NAPIĘCIA

GRANICE STREFY OCHRONNEJ ISTNIEJĄCEJ NAPIĘCIACH
LINII ENERGETYCZNEJ WYSOKIEGO NAPIĘCIA

TERENY ZABUDOWY MIESZKANIOWEJ WIEŁORODZINNEJ

TERENY ROLNICZE Z ZAKAZEM ZABUDOWY

TERENY ROLNICZE Z DOPUSZCZENIEM LOKALIZACJI ELEKTROWNI WIATROWYCH

TERENY ZABUDOWY ZAGRODOWEJ W GOSPODARSTWACH ROLNYCH,
HODOWLANYCH I OGRODNICZYCH

TERENY ROLNICZE Z DOPUSZCZENIEM ZABUDOWY ZAGRODOWEJ
W GOSPODARSTWACH ROLNYCH, HODOWLANYCH I OGRODNICZYCH

TERENY OGRODÓW DZIAŁKOWYCH

TERENY LASÓW

TERENY ZIELENI OBJĘTEJ FORMĄ OCHRONY PRZYRODY - UŻYTKI EKOLOGICZNE

TERENY WÓD POWIERZCHNIOWYCH ŚRÓDLĄDOWYCH

TERENY INFRASTRUKTURY TECHNICZNEJ - ELEKTROENERGETYKA

TERENY DRÓG PUBLICZNYCH KLASY DOJAZDOWEJ


TERENY DRÓG WEWNĘTRZNYCH

OZNACZENIA INNE:

GRANICE OBSZARU NATURA 2000

GRANICE OBSZARU CHRONIONEGO KRAJOBRAZU "ŻYDOWO-BIAŁY BÓR"

SZLAKI ROWEROWE

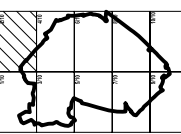

Arkusz mapy: 323.341.24

Obręb Gozd
Obręb Górawino


375/1



X=6045000
Y=3476600

X=6045000

4/10

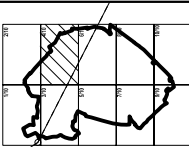






Y=3477000

Arkusz mapy: 323.343.09

383/1

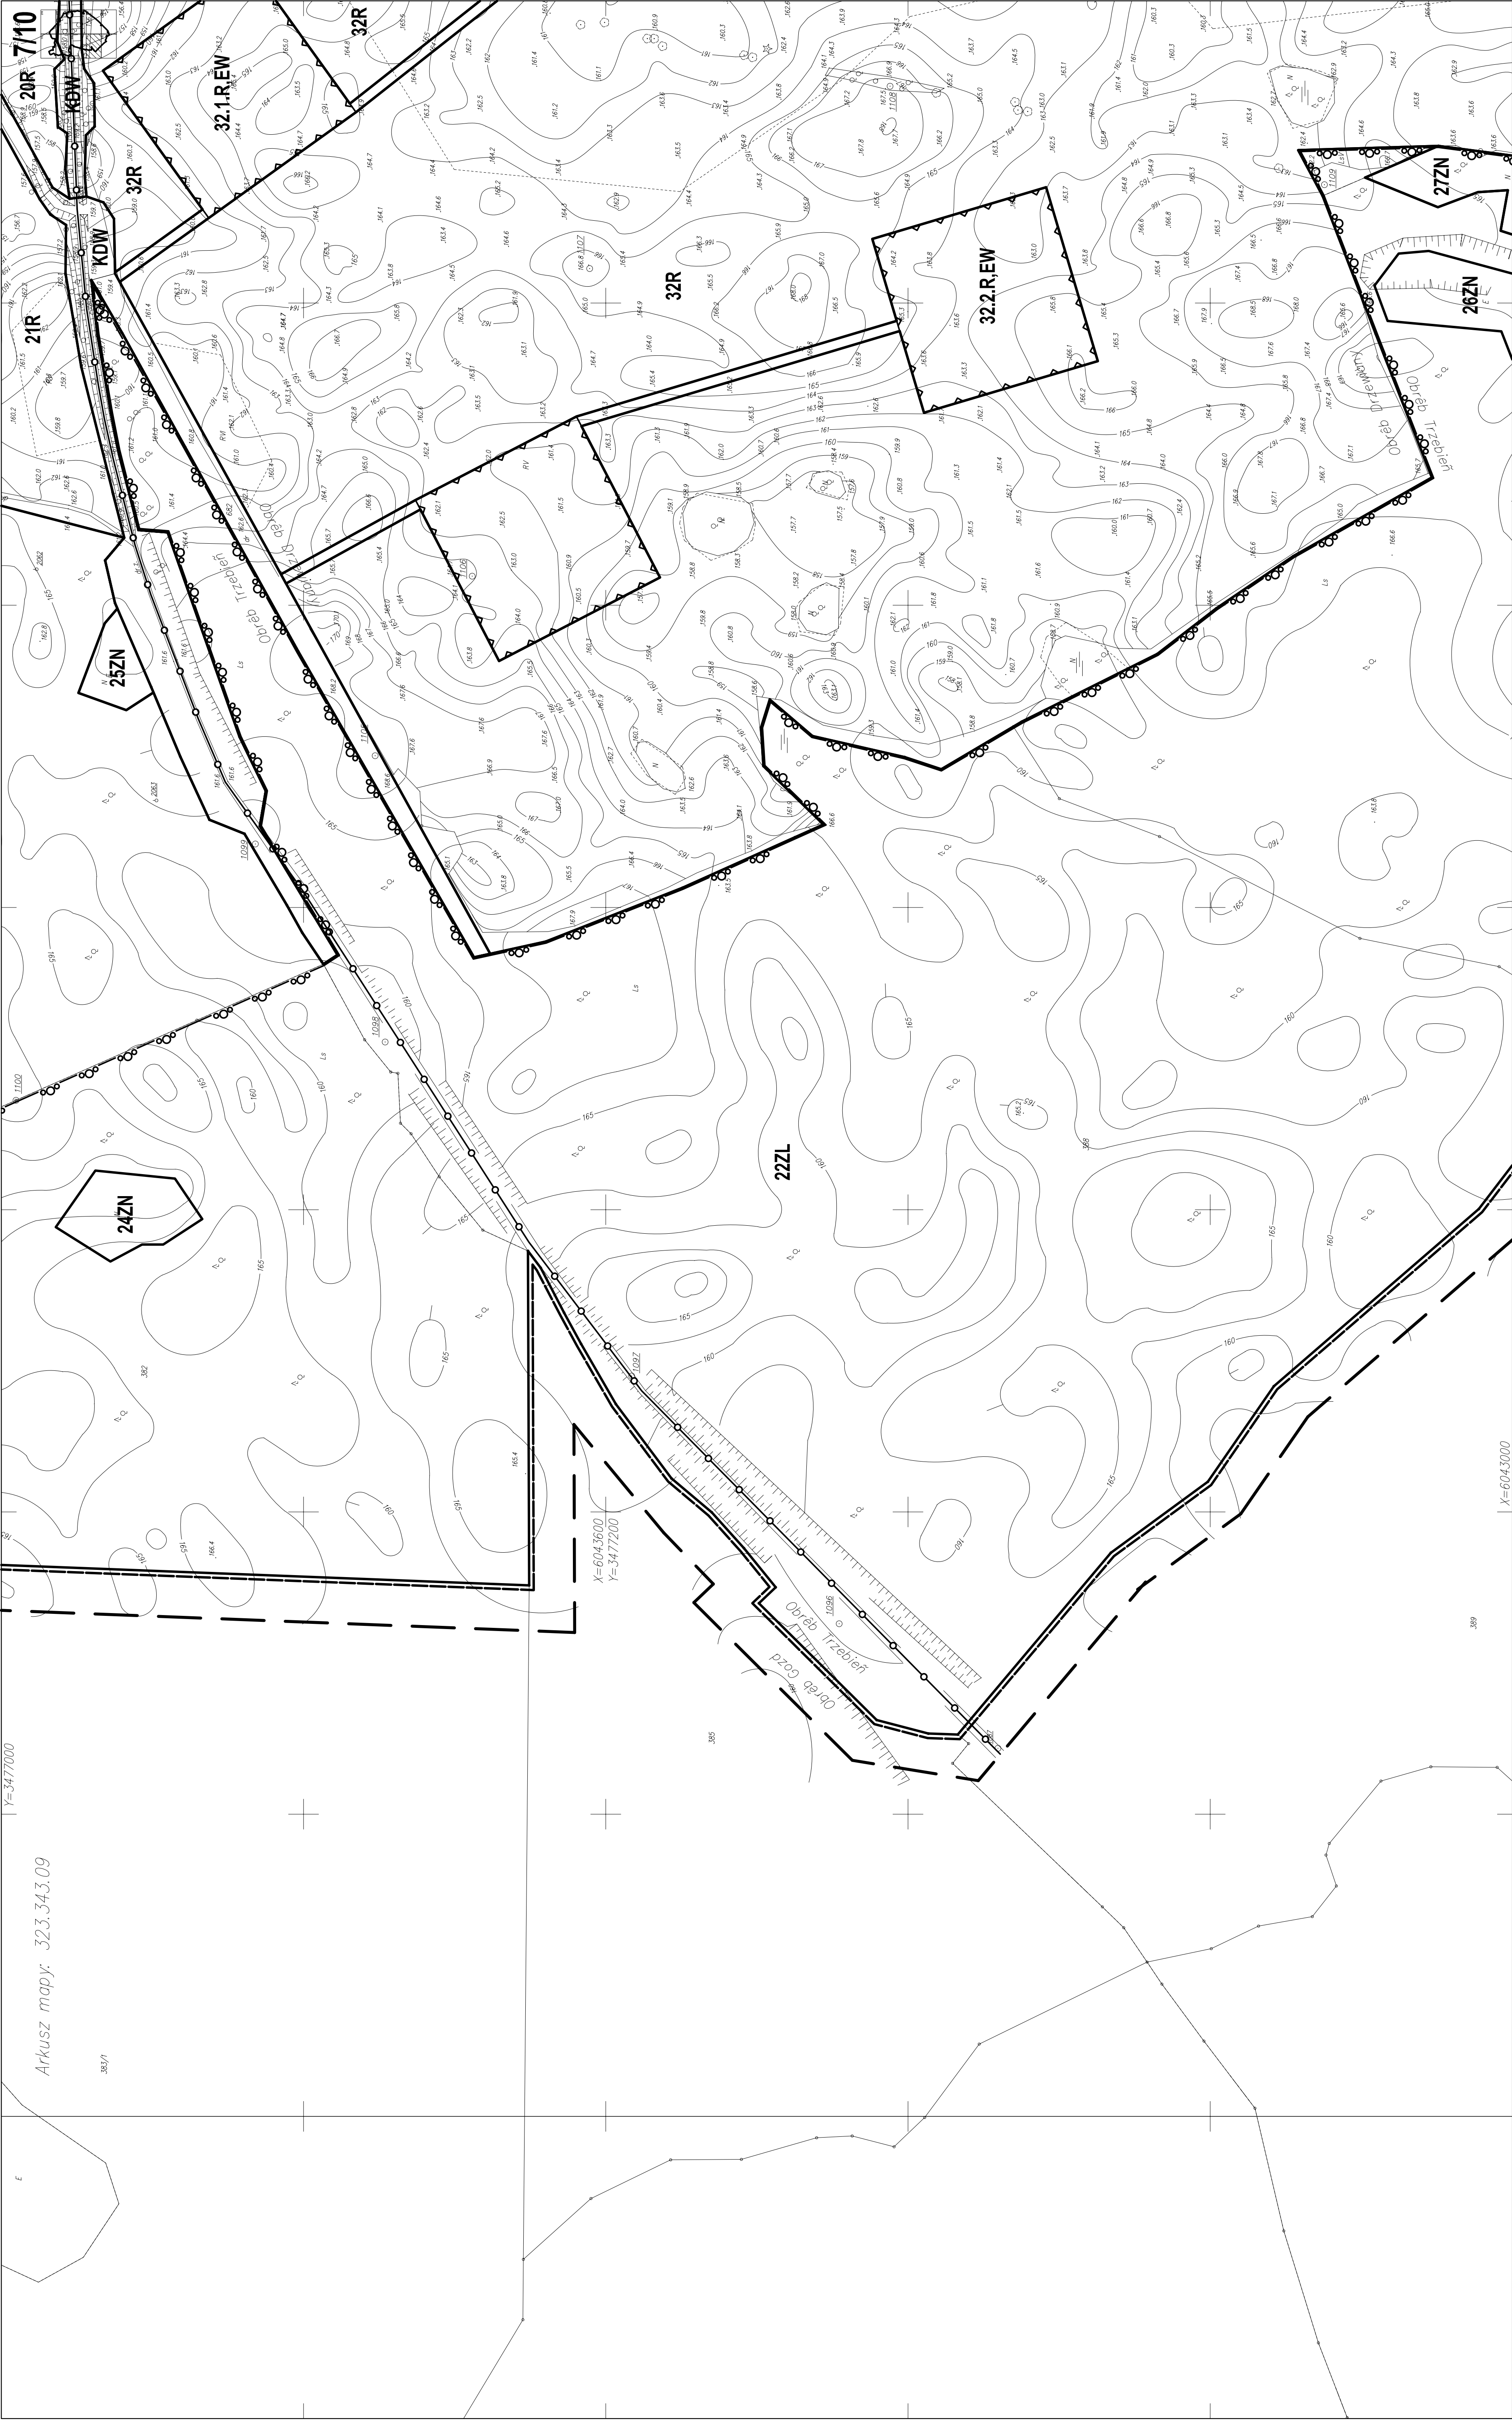

X=6043000





OBIEKT: Drzewiany, Górawino, Gozd, Trzebień gmina: Bobolice powiat: koszański województwo zachodniopomorskie SKALA: 1:2000 Układ współrzędnych: „65” Poziom odniesienia wysokości: Kronsztad '86		nazwa jednostki wykonawstwa geodezyjnego GEO-METR <i>Biurow Usług Geodezyjno – Kartograficznych</i> Marek Stachowski ul. Ratuszowa 3/6B 78-100 Kobylnica tel (094) 354 75 71; 604 904 843										
Kierownik roboty: GEODETA UPRAWNIONY Marek Stachowski nr upr. zaw. 7892 (1, 2) <i>(firma, nazwisko, nr uprawnień, nr. zaw. 1)</i>		Wykonano w ramach roboty geodezyjnej: KERO nr : 525/180/2009, 525, 181/2009, 525/182/2009, 525/183/2009 W zakresie opracowania znajdują się punkty osnowy geodezyjnej nr: 1157, 1158, 1159, 1160, 1161, 1162, 1163; 10238; 026; 1025; 1101; 1100; 1099; 1098; 1105; 1106; 1107; 1108; 1109; 1110; 1111; 1097; 1096; 1023; 1024; 1059; 1165; 1174; 1175, 1176; 1177; 1178 <i>podlegające ochronie na podstawie art. 15, ust. 48 ust. 1 pkt. 2 ustawy Prawo geodezyjne i kartograficzne</i>										
Metoda sporządzenia mapy: metodą pomiaru bezpośredniego oraz metodą wektoryzacji		Identyfikator: Granice i nr działek ewidencyjnych według danych PODGK w Kroszynie z dnia: 6.10.2009r. Dane dotyczące granic nie spełniają obowiązujących standardów technicznych										
Mapę do celów planistycznych sporządzono przy wykorzystaniu: Linijny zasiedzenie w skali 1:500 sekcja 323.341.3034; 2512; 2521; 2522; 254; 323.343.062; 084; 102; 103; 104; 142; 144 2. pomiaru różnic wysokości i pomiarów przynosi oraz pomiaru innych obiektów wskazanych przez projektanta		Data utworzenia 2.02.2010 2.02.2010										
Informacje dotyczące typu nośnika oraz zawartości nośnika z danymi cyfrowymi: 1. Typ nośnika: CD <table><tr><td>Nazwa pliku</td><td>Wielkość</td><td>Data utworzenia</td></tr><tr><td>Drzewiany 1 etap. redline.dwg</td><td>6 642 459</td><td>2.02.2010</td></tr><tr><td>Drzewiany 1 etap. redline.dxf</td><td>24 193 181</td><td>2.02.2010</td></tr></table>		Nazwa pliku	Wielkość	Data utworzenia	Drzewiany 1 etap. redline.dwg	6 642 459	2.02.2010	Drzewiany 1 etap. redline.dxf	24 193 181	2.02.2010		
Nazwa pliku	Wielkość	Data utworzenia										
Drzewiany 1 etap. redline.dwg	6 642 459	2.02.2010										
Drzewiany 1 etap. redline.dxf	24 193 181	2.02.2010										
Informacje dodatkowe: 1. Zakres pomiaru: _____ 2. Redakcja znaków zgodna z instrukcją techniczną K1 (Podstawowa Mapa Kraju z 1998r.) 3. Stopień kartometryczności mapy do celów projektowych jest _____ 4. Wszystkie trwałe obiekty podlegają wytyczeniu przez jednostkę wykonawstwa geodezyjnego 5. Nie wyklucza się istnienia w terenie również uzbrojenia, o którym brak było informacji branżowych i nie zostało odnotowane w czasie inwentaryzacji geodezyjnej		Rejestracja:										
Uzbrojenie opracowano na podstawie 1. Danych branżowych – z literą B 2. Pośredniego ustalenia przebiegu aparaturą elektromagnetyczną – z literą A 3. Bezpośrednich pomiarów powykonywanych – bez litery W związku z tym w częściach 1 i 2 nie gwarantuje się kompletności, a dokładność położenia uzbrojenia na mapie może być niższa od dokładności kartometrycznej mapy.												
Aktualność mapy do celów projektowych na dzień: 22.12.2009r		GEODETA UPRAWNIONY Marek Stachowski nr upr. zaw. 7892 (1, 2) <i>Kierownik jednostki wykonawstwa geodezyjnego</i>										

