


MAPA ZASADNICZA

SKALA 1:1000

obr. Kurowo 0089: dz. 95/3
DO CELÓW OPINIOWANYCH

ZAKRES REMONTU

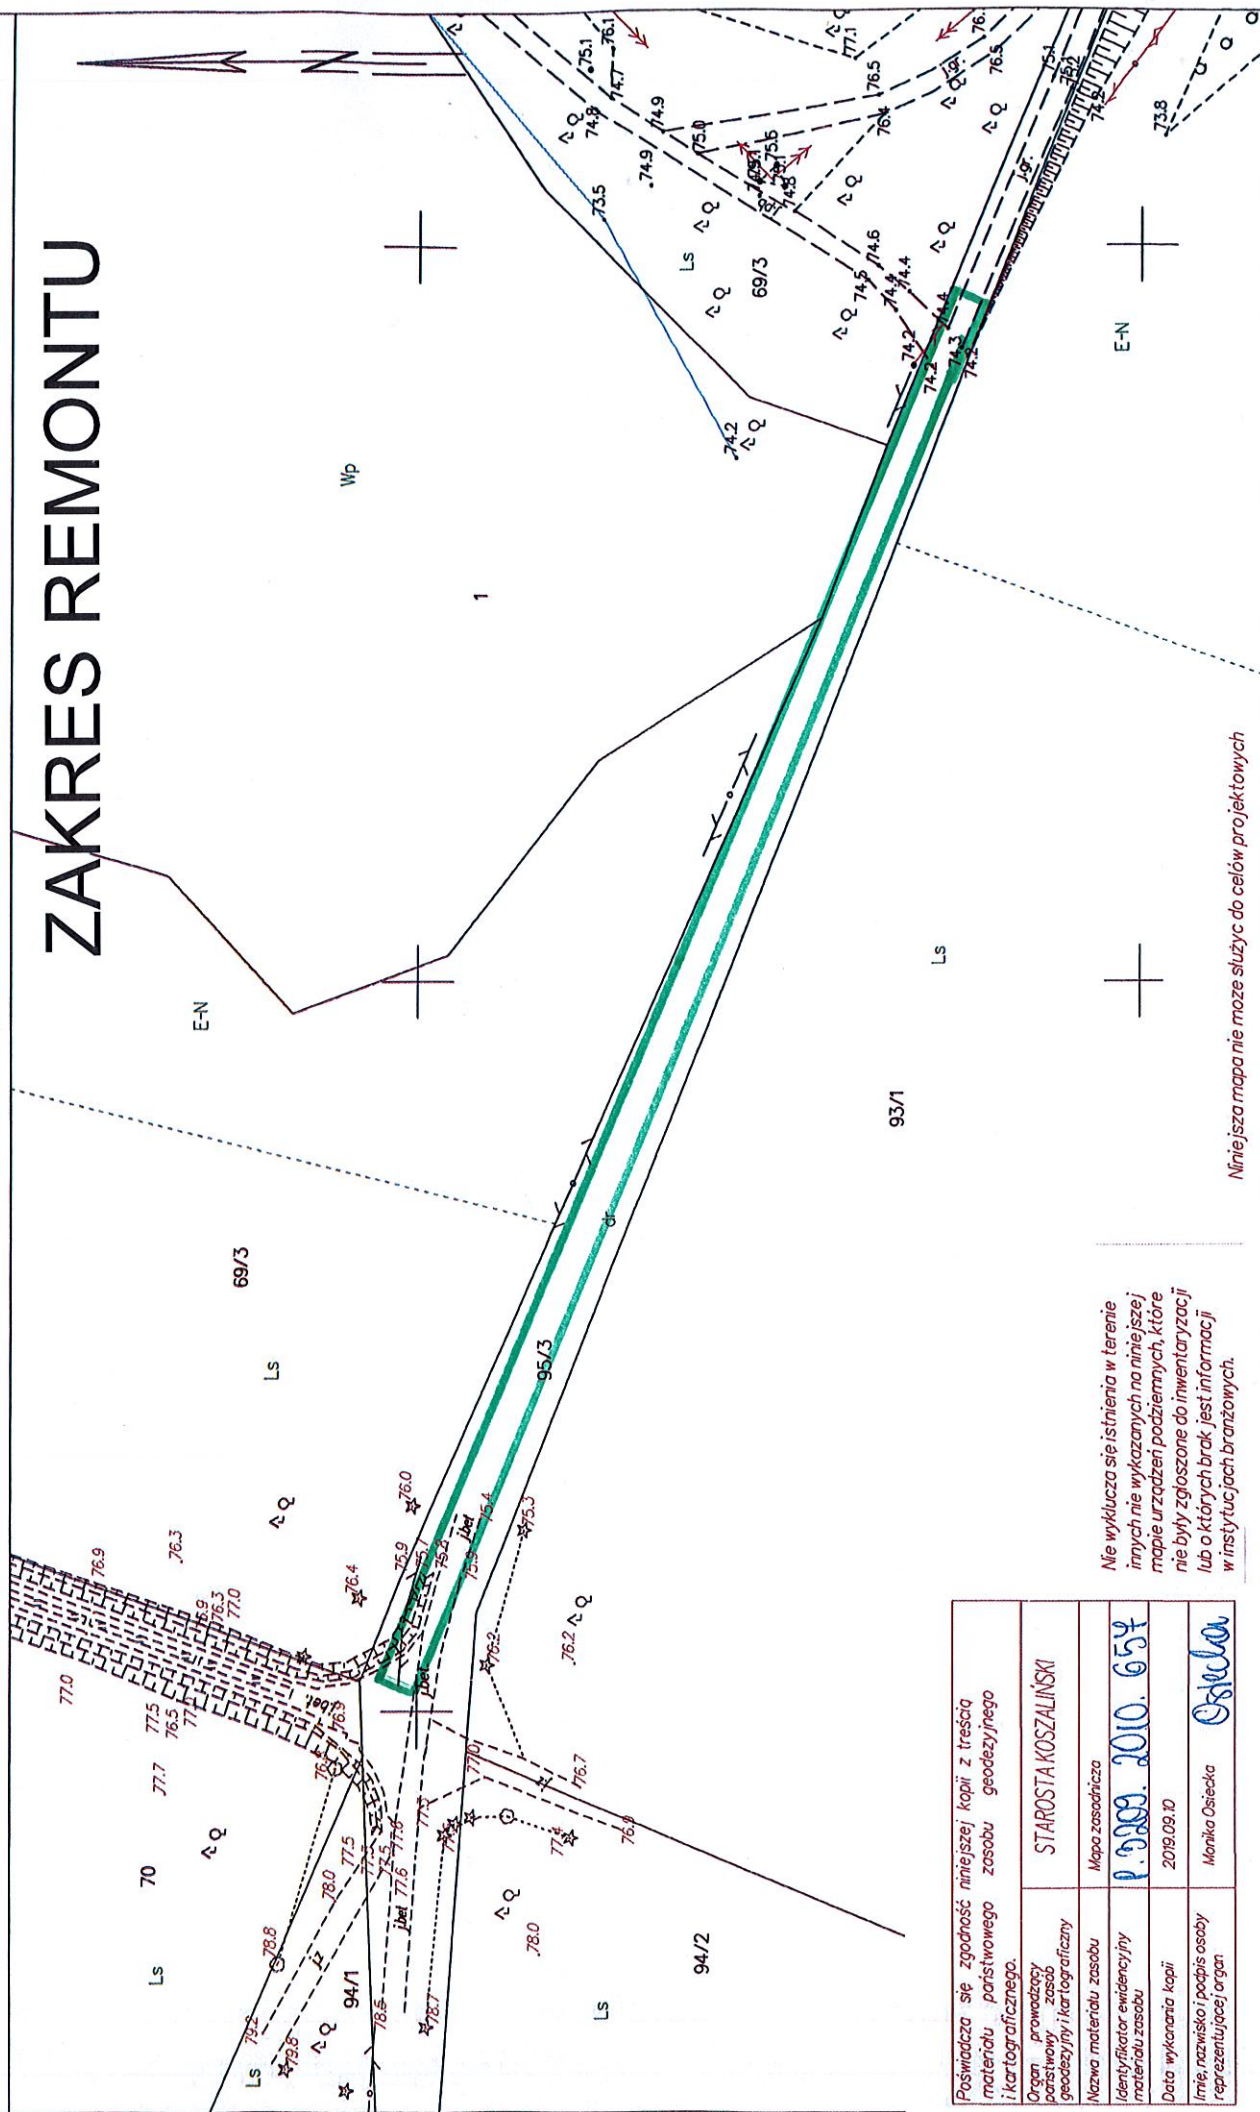

Niniejsza mapa nie może służyć do celów projektowych

Nie wyklucza się istnienia w terenie innych nie wykazanych na niniejszej mapie urządzeń podziemnych, które nie były zgłoszone do inwentaryzacji lub o których brak jest informacji w instytucjach branżowych.

Poświadczam, że zgodność niniejszej kopii z treścią materiału państwowego zasobu geodezyjnego i kartograficznego.	STAROSTA KOSZALINSKI
Organ prowadzący państwowy zasob geodezyjny i kartograficzny	Mapa zasadnicza
Nazwa materiału zasobu	P. 9209. 2010. 654
Identyfikator ewidencyjny materiału zasobu	2019.09.10
Data wykonania kopii	Monika Osiecka
Imię, nazwisko i podpis osoby reprezentującej organ	Osiecka