


PRZEKRÓJ KONSTRUKCYJNY

A


skala 1:50/25

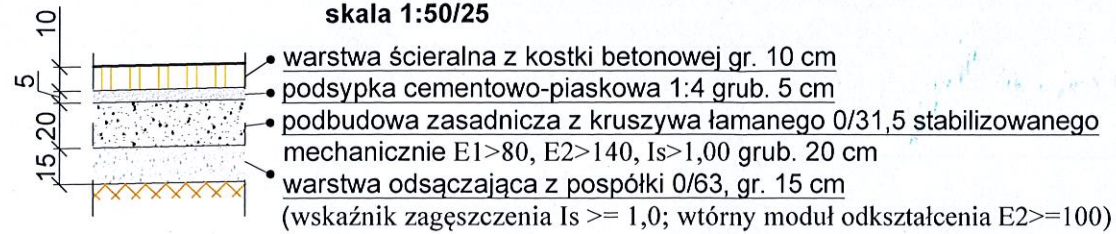

PRZEKRÓJ KONSTRUKCYJNY

Krawężnik kam. 15x30 cm (światło h=0 cm)


skala 1:50/25

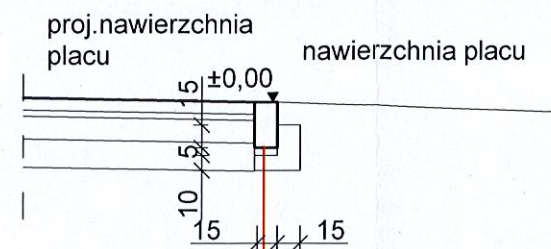

PRZEKRÓJ KONSTRUKCYJNY


Obrzeże bet. 8x30 cm

skala 1:50/25

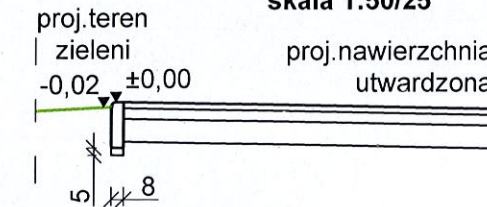

PRZEKRÓJ KONSTRUKCYJNY SZCZEGÓŁ WYKONANIA NASADZEŃ


skala 1:50/25

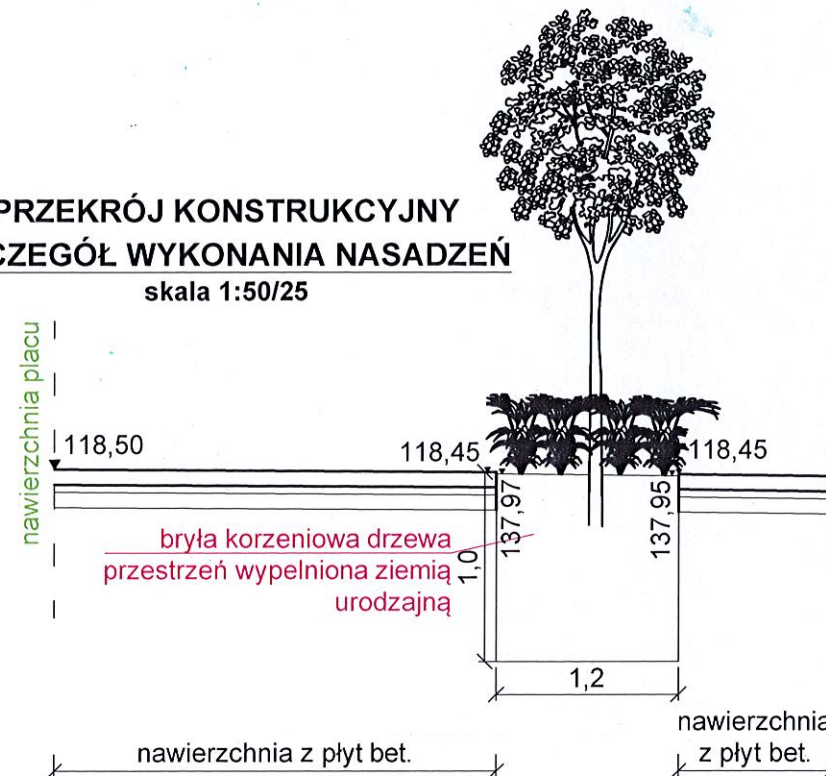

PRZEKRÓJ KONSTRUKCYJNY

Krawężnik bet. 15x30 cm (światło h=10 cm)


skala 1:50/25

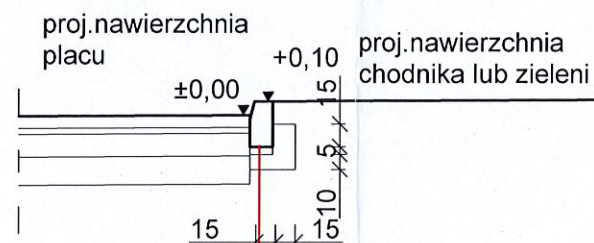

PRZEKRÓJ KONSTRUKCYJNY

Krawężnik bet.. 15x30 cm (światło h=2 cm)


skala 1:50/25

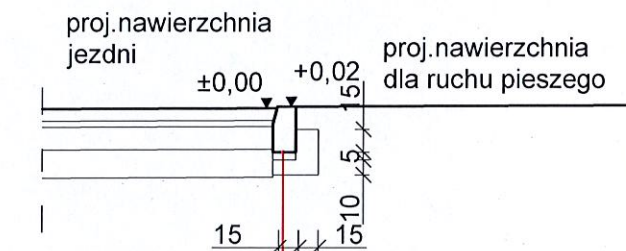

PRZEKRÓJ KONSTRUKCYJNY

Schody terenowe

skala 1:50/25

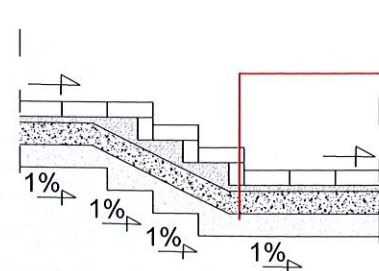

plyta bet. gr. 10 cm na płask
 plyta bet. gr. 10 cm ustawiona pionowo
 podsypka cementowo piaskowa 1:4 gr. 5 cm
 podbudowa zasadnicza z kruszywa łamanego 0/31,5 stabilizowanego mechanicznie E1>80, E2>100, Is>1,00 grub. 15 cm
 warstwa odsączająca z pospółki 0/63, gr. 15 cm
 (wskaźnik zagęszczenia Is >= 1,0; wtórny moduł odkształcenia E2>=100)


STAROSTWO POWIATOWE
w Koszalinie
75-620 KOSZALIN
ul. Racławicka 13

BIURO PROJEKTOWE ARCHITRAW TOMASZ WOLANIN 78-400 SZCZECINEK, UL. WIERZBOWA 4		TEMAT RYSUNKU		PRZEKROJE KONSTRUKCYJNE	
		INWESTYCJA		BRANŻA	
PRACOWNIA ARCHITEKTONICZNA APSYDA JAKUB KIJEWSKI Ul. Koszalińska 37/3, 78-400 Szczecinek, NIP: 673-187-85-94 kontakt: tel. 512 187 238, e-mail: jakub_kijewski@wp.pl www.apsyda.com.pl		PRZEBUDOWA PLACU ZWYCIEŚTWA ORAZ CZĘŚCI UL. WOJSKA POLSKIEGO W BOBOLICACH WRAZ Z PRZEBUDOWĄ I WYKONANIEM URZĄDZEŃ BUDOWLANYCH		PROJEKT BUDOWLANY	
		ADRES		DATA	
BR. DROGOWA mgr inż. Janusz Raczynski, ZAP/0049/PWOD/05		M. BOBOLICE, OBR. 03, DZ. NR 342, 353/1, 353/2, 343, 341, 210/5		02.2017	
		INWESTOR		SKALA	
		Gmina Bobolice, ul. Ratuszowa 1, 76-020 Bobolice		1:50	
				RYS. NR D2	

Skala 1:50:500

LEGENDA:

- Teren
 — Niweleta
 ↑ Szczyt łuku pionowego
 Warstwy:
 ■ Nawierzchnia jezdni

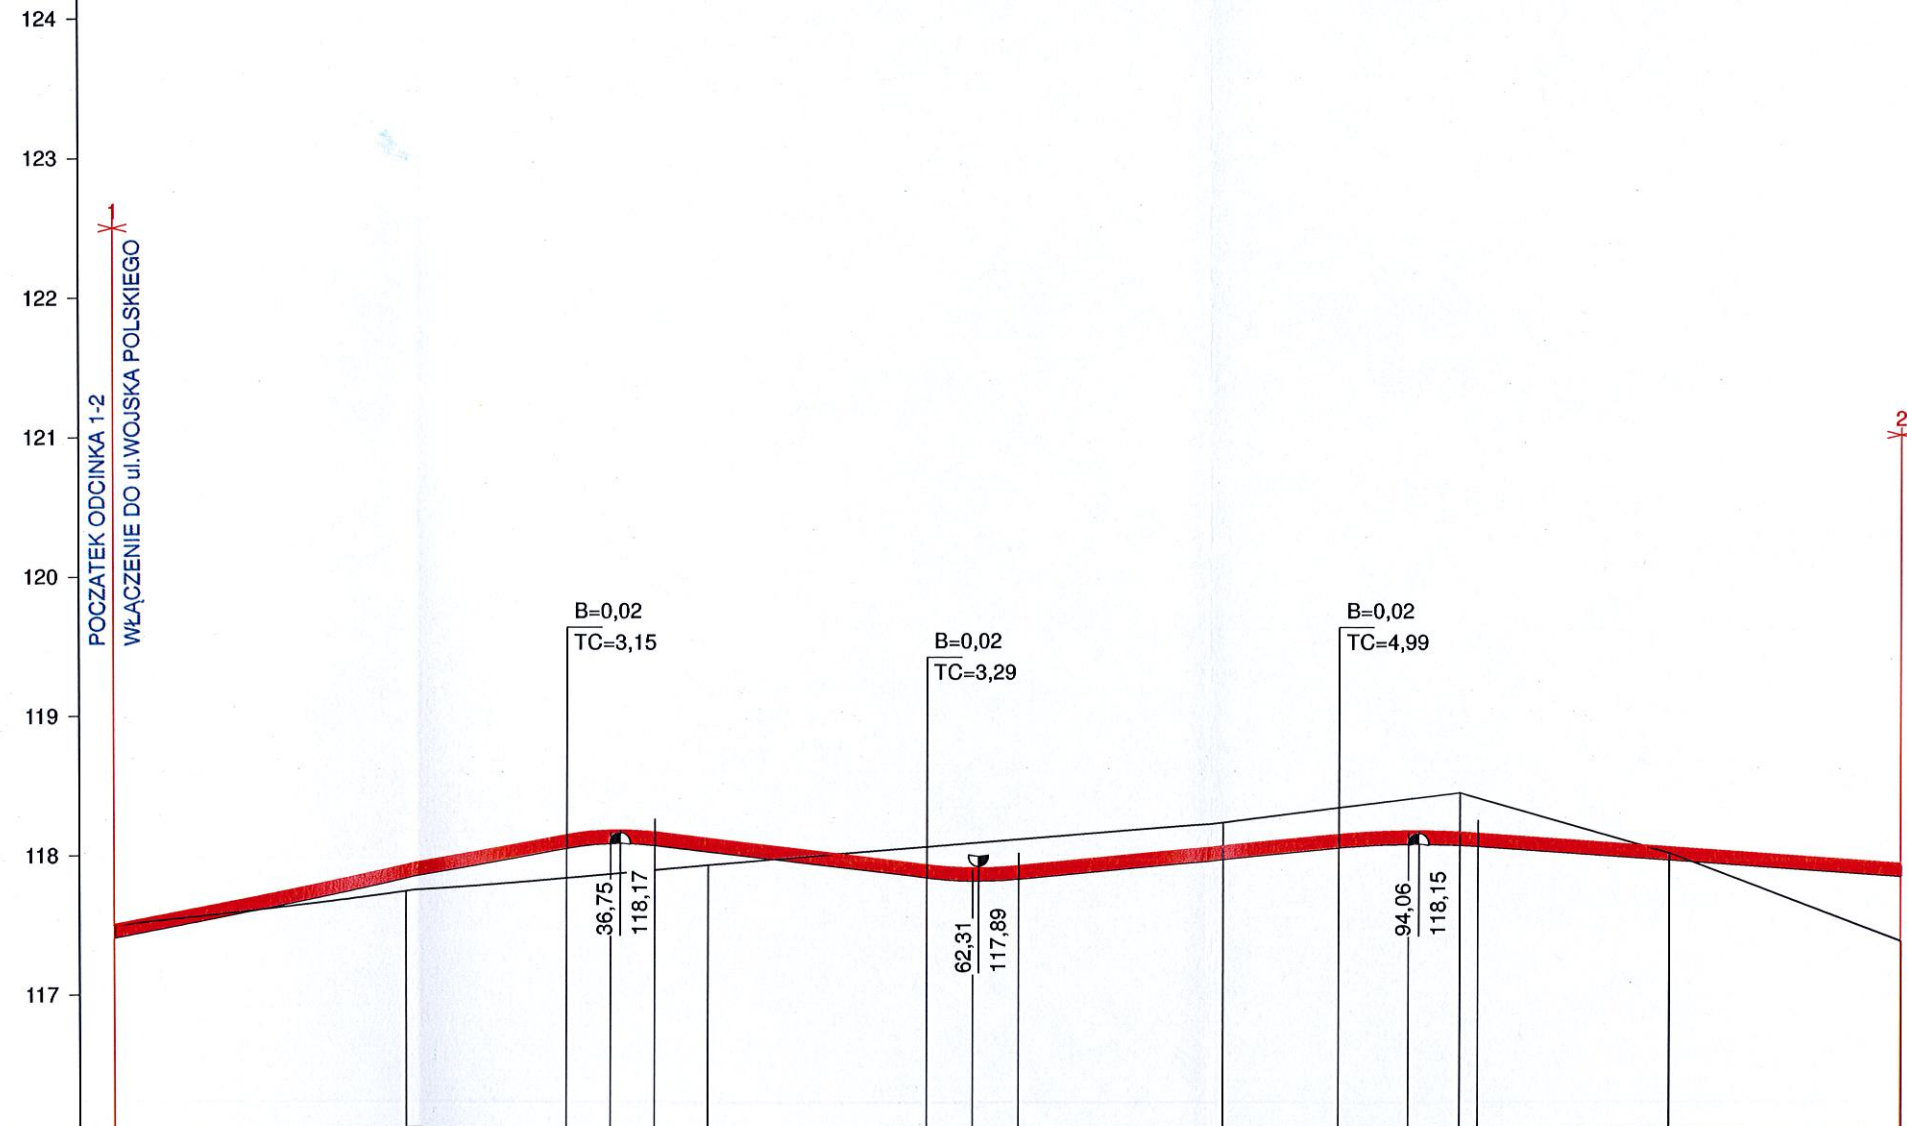

P.p. = 116,0 m n.p.m.

RODZAJ NAWIERZCHNI	
RÓŻNICE RZĘDNYCH (Zn-Zt)	-0,00
RZĘDNE NIWELETY NAWIERZCHNI	117,50
POCHYLENIA PODŁUŻNE I ŁUKI PIONOWE	1,91% 32,92
RZĘDNE TERENU (ISTNIEJĄCEJ NAWIERZCHNI)	117,50
PROSTE I ŁUKI POZIOME	P=31,91
ODLEGŁOŚCI	0,00
PIKIETAŻ	0+000

STAROSTWO POWIATOWE
 w Koszalinie
 75-620 KOSZALIN
 ul. Racławicka 13

PROFIL PODŁUŻNY 1-2

Wykonawca:	ATW TOMASZ WOLANIN i APSYDA JAKUB KŁEWSKI
Inwestor:	GMINA BOBOLICE, ul. RATUSZOWA 1, BOBOLICE
Objekt:	PROFIL PODŁUŻNY 1-2
Nazwa rysunku:	mgr inż. Janusz Raczyński
Projektował:	Uprawnienia: ZAP/0049/PWOD/05
Opracował:	Uprawnienia:
Sprawił:	Uprawnienia:
Załączników:	Arytmetyk nr 3
Skala:	1:50:500
Data:	02.2017

Skala: 1:50:500


Skala 1:50:500

LEGENDA:

- Teren
- Niweleta

Warstwy:

- Nawierzchnia jezdni

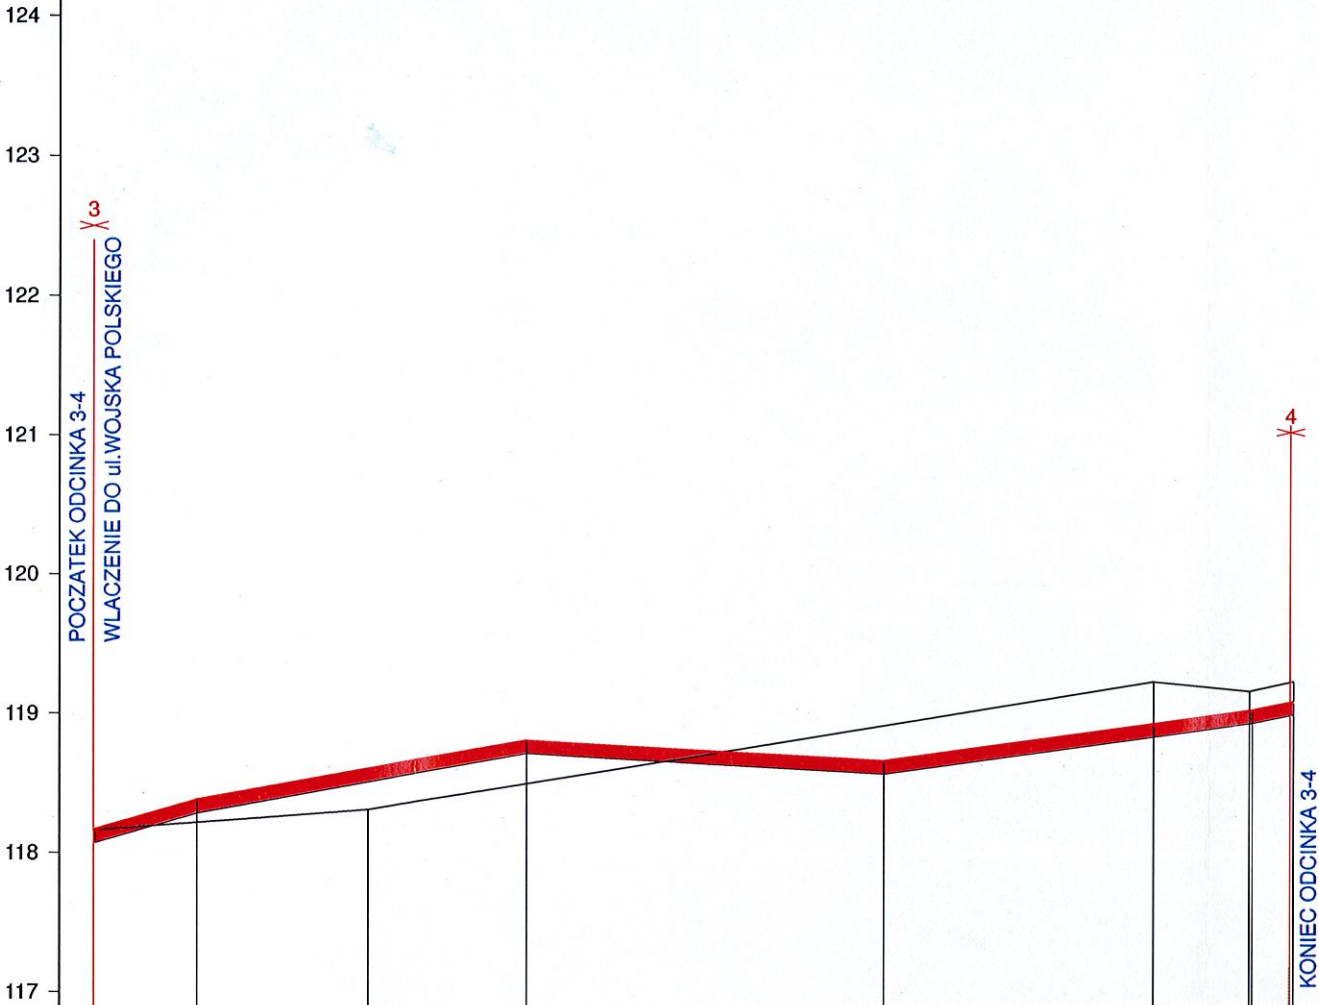

P.p. = 116,0 m n.p.m.

RODZAJ NAWIERZCHNI										
RÓŻNICE RZĘDNYCH (Zn-Zi)	+0.00	+0.16	+0.29	+0.30	-0.26	-0.31	-0.14	-0.14	-0.15	
RZĘDNE NIWELETY NAWIERZCHNI	118.16	118.37	118.59	118.79	118.64	118.90	119.00	119.00	119.00	
POCHYLENIA PODŁUŻNE I ŁUKI PIONOWE	2,87% 7,31	1,78% 23,65	-0,59% 25,48	1,35% 26,60	2,03% 2,96					
RZĘDNE TERENU (ISTNIEJĄCEJ NAWIERZCHNI)	118.16	118.21	118.30	118.49	118.90	119.21	119.14	119.14	119.21	
PROSTE I ŁUKI POZIOME	P=86,00									
ODLEGŁOŚCI	0.00	7.31	19.50	30.96	56.44	75.82	82.83	83.04	86.00	
PIKIETAŻ	0+000									

STAROSTWO POWIATOWE
w Koszalinie
75-620 KOSZALIN
ul. Racławicka 13


PROFIL PODLUŻNY 3-4

Wykonawca:	ATW TOMASZ WOLANIN i APSYDA JAKUB KŁEWSKI	Umowa:		Załączników:	
Inwestor:	GMINA BOBOLICE, ul. RATUSZOWA 1, BOBOLICE			Rysunek nr 4	
Obiekt:	PROFIL PODLUŻNY 3-4			Skala: 1:50:500	
Nazwa rysunku:	mgr inż. Janusz Raczynski			Data 02.2017	
Projektował:					
Opracował:					
Sprawił:					

Skala 1:50:500

LEGENDA:

- Teren
- Niweleta
- ⬆ Szczyt łuku pionowego
- Warstwy:
- JEZDNIA

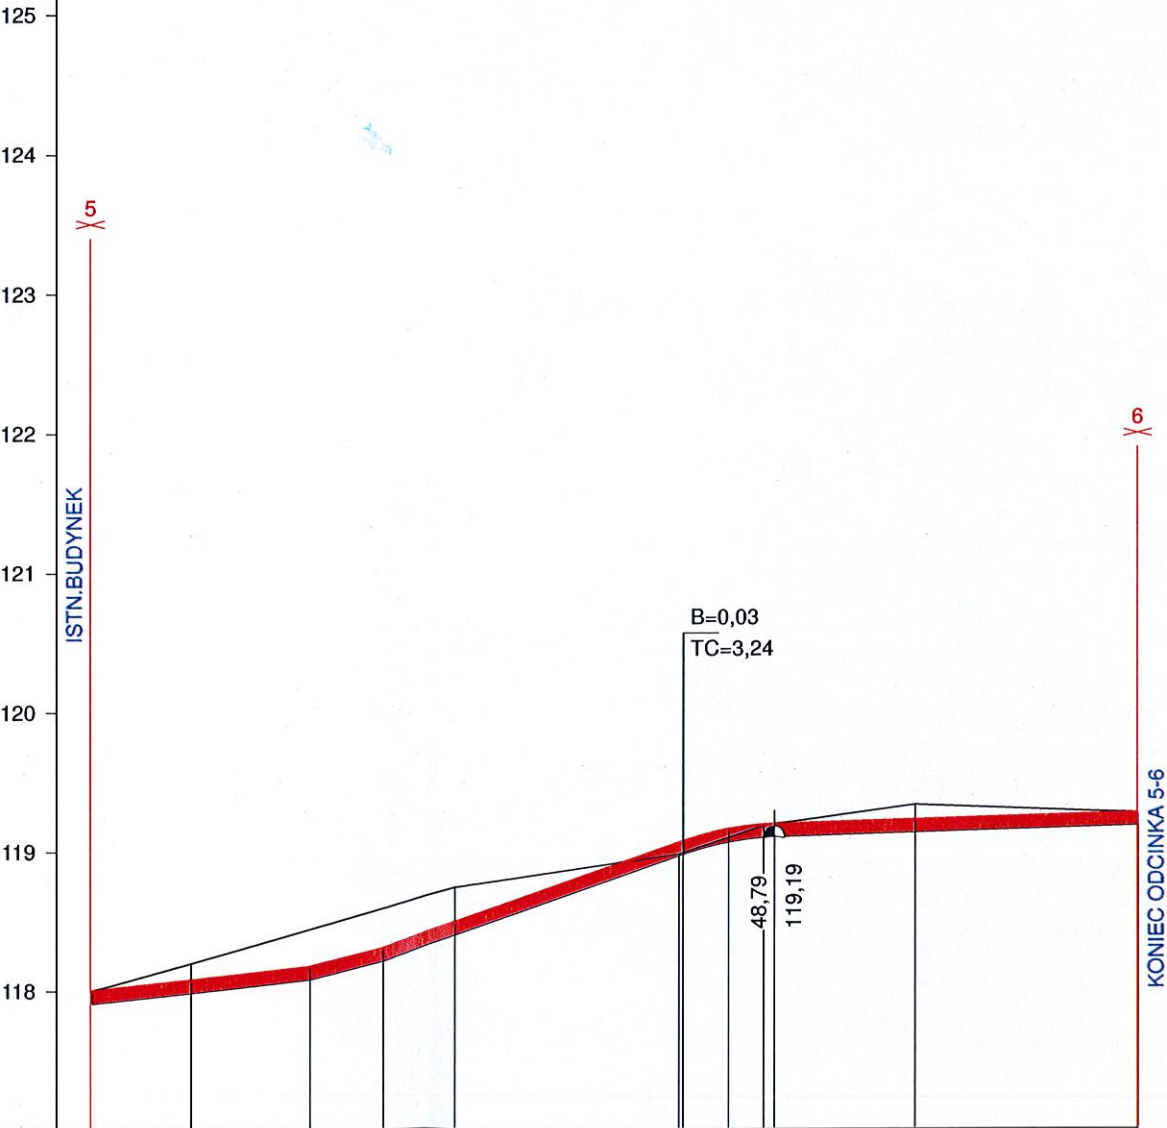

P.p. = 117,0 m n.p.m.

RODZAJ NAWIERZCHNI												
RÓŻNICE RZĘDNYCH (Zn-Zi)	+0,00	-0,12	-0,27	-0,28	-0,25	-0,07	-0,07	-0,09	-0,01	-0,00	-0,11	+0,00
RZĘDNE NIWELETY NAWIERZCHNI	118,00	118,08	118,17	118,30	118,49	119,05	119,07	119,15	119,19	119,19	119,22	119,27
POCHYLENIA PODŁUŻNE I ŁUKI PIONOWE		1,10%	2,49%		3,55%		R=200		0,31%			
		15,52	5,23		21,57				26,00			
RZĘDNE TERENU (ISTNIEJĄCEJ NAWIERZCHNI)	118,00	118,20	118,44	118,59	118,74	118,98	118,99	119,10	119,18	119,19	119,33	119,27
PROSTE I ŁUKI POZIOME	P=74,80											
ODLEGŁOŚCI	0,00	7,03	15,52	20,75	26,00	42,00	42,32	45,56	48,00	48,80	58,80	74,80
PIKIETAŻ	0+000											

STAROSTWO POWIATOWE
w Koszalinie
75-200 KOSZALIN
ul. Racławicka 13

Skala: 1:50:500

PROFIL PODŁUŻNY 5-6

Wykonawca:	ATW TOMASZ WOLANIN i APSYDA JAKUB KIJEWSKI			Umowa:			
Inwestor:	GMINA BOBOLICE, ul. RATUSZOWA 1, BOBOLICE						
Obiekt:	PROFIL PODŁUŻNY 5-6						
Nazwa rysunku:	mgr inż. Janusz Raczynski			Uprawnienia:	ZAP/0049/PWOD/05		
Projektował:				Uprawnienia:			
Opracował:				Uprawnienia:			
Sprawdził:				Uprawnienia:			
Załączników:				Rysunek nr 5			
				Skala: 1:50:500			
				Data 02.2017			