


UWAGA:

Nie wyklucza się istnienia niezidentyfikowanego uzbrojenia podziemnego. W przypadku odstępstw od przyjętych w projekcie danych, na etapie wykonawstwa, wprowadzić korekty na budowie w uzgodnieniu z projektantem i RWK Białogard

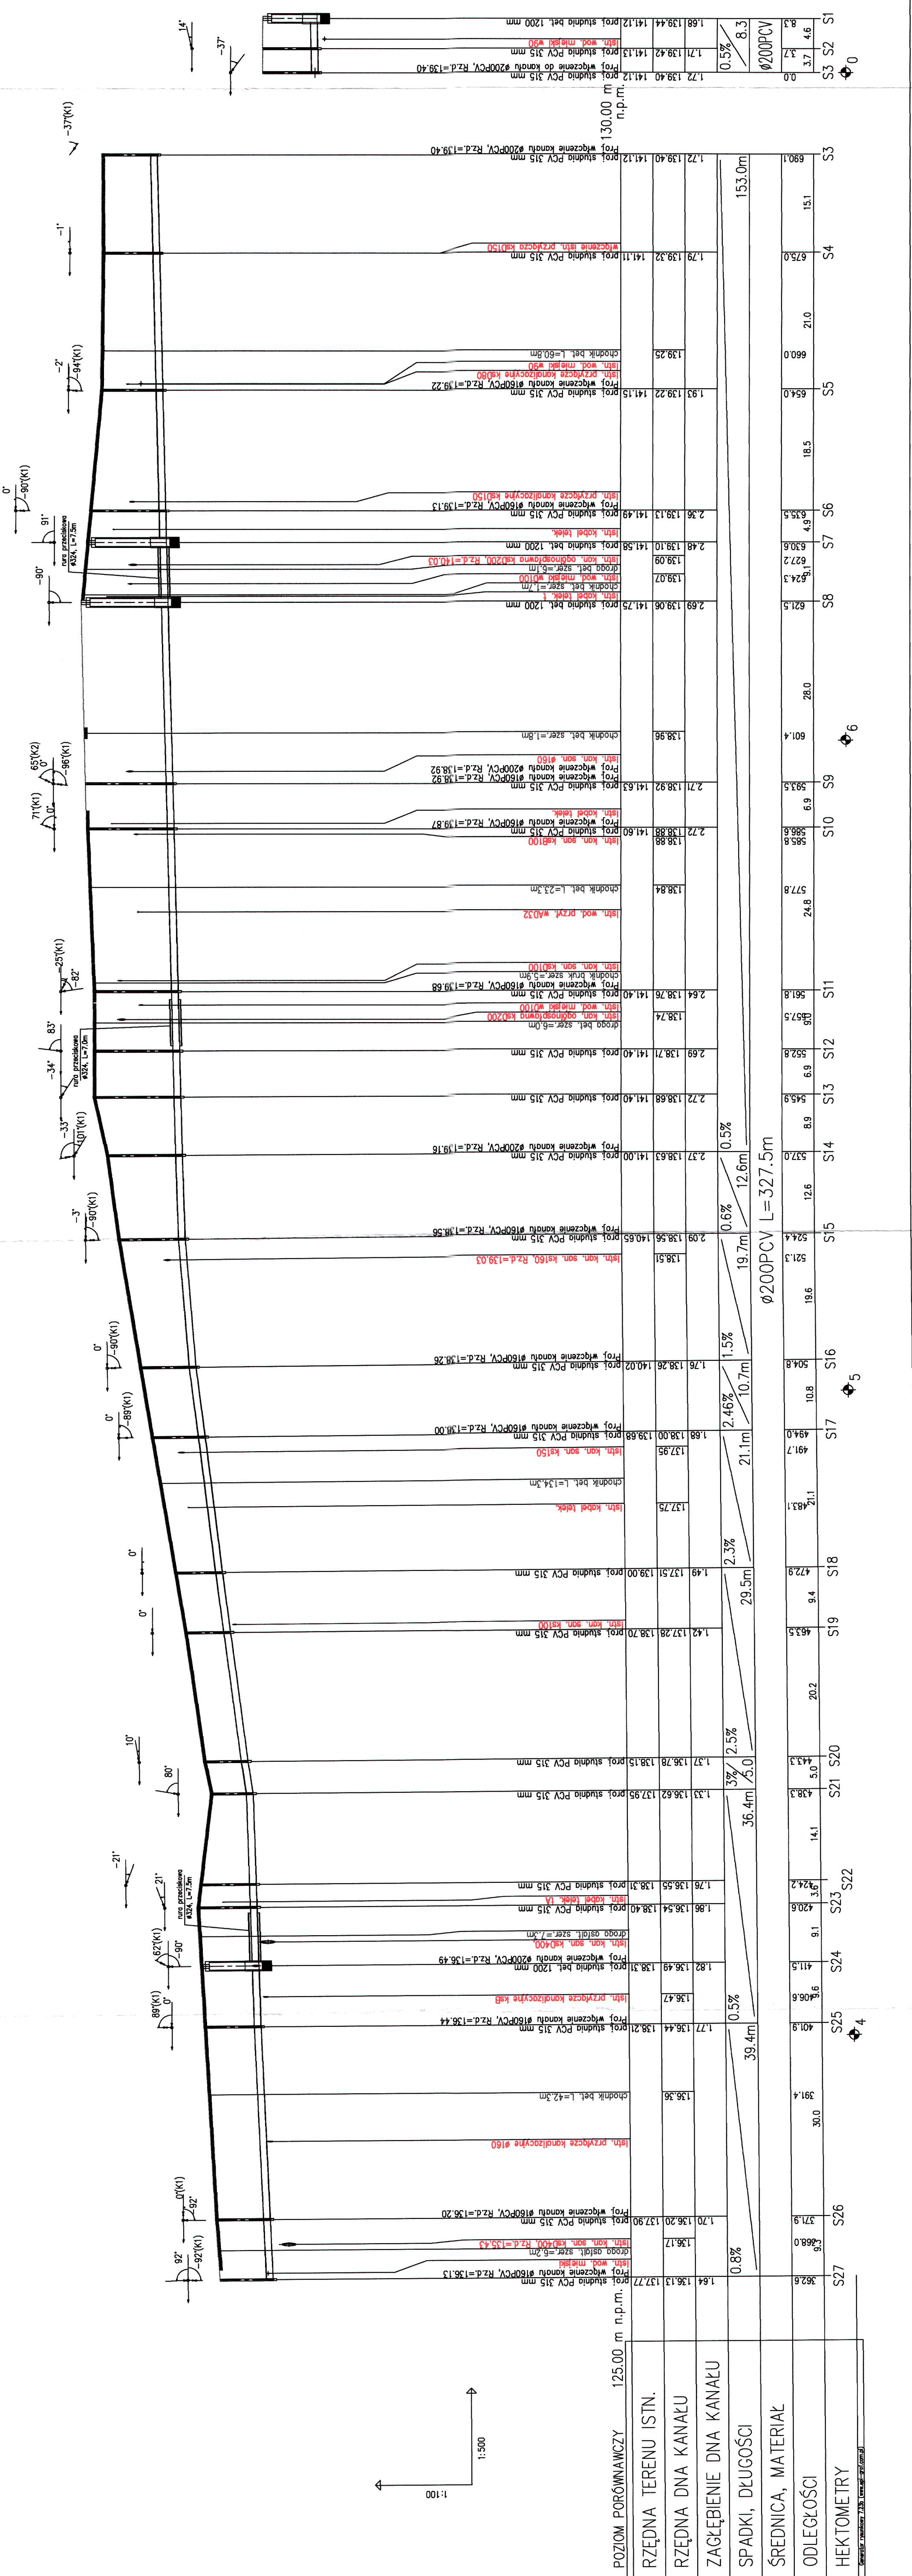

INWESTOR	REGIONALNE WODOCIĄGI I KANALIZACJA SP. Z O.O.
WŁAŚCICIEL	UL. USTORNE MIEJSKIE 1
PROJEKTOWAL	PROFIL KANALIZACJI SANITARNEJ – SIĘĆ ODC. S27–S1
OPRACOWAŁ	mgr inż. Renata Kasperk – Słomka
DATA	09.2012
WYKONAWCA	mgr inż. Renata Kasperk – Słomka
PROJEKT	PROFIL KANALIZACJI SANITARNEJ WRAZ Z PRZELĄZAMI DO BUDYNKÓW
WYKONANIE	W UL. ŚWIERCZKOWSKIEJ I TRAKTOWA W M. BIAŁOGARD
WYKONANIE	1:100/500