


Nie wyklucza się istnienia niezinventaryzowanego uzbrojenia podziemnego. W przypadku odstępstw od przyjętych w projekcie danych, na etapie wykonawstwa, wprowadzić korekty na budowie w uzgodnieniu z projektantem i RWiK Białogard

REGIONALNE WODOCIĄGI I KANALIZACJA SP. Z O.O. UL. USTORNE MIEJSKIE 1 78-200 BIAŁOGARD				STADIUM	
PROFIL KANALIZACJI SANITARNEJ – PRZYŁĄCZA				PB	
mgr inż. Beata Śnieżko				DATA	
mgr inż. Renata Kocpersek-Słomka				09.2012	
17/05/2002				NR PROJEKTU	
1:100/500				SKALA	
8/10				NR PROJEKTU	

UWAGA:
Nie wyklucza się istnienia niezinventaryzowanego uzbrojenia podziemnego. W przypadku odstępstw od przyjętych w projekcie danych, na etapie wykonawstwa, wprowadzić korekty na budowie w uzgodnieniu z projektantem i RWiK Białogard

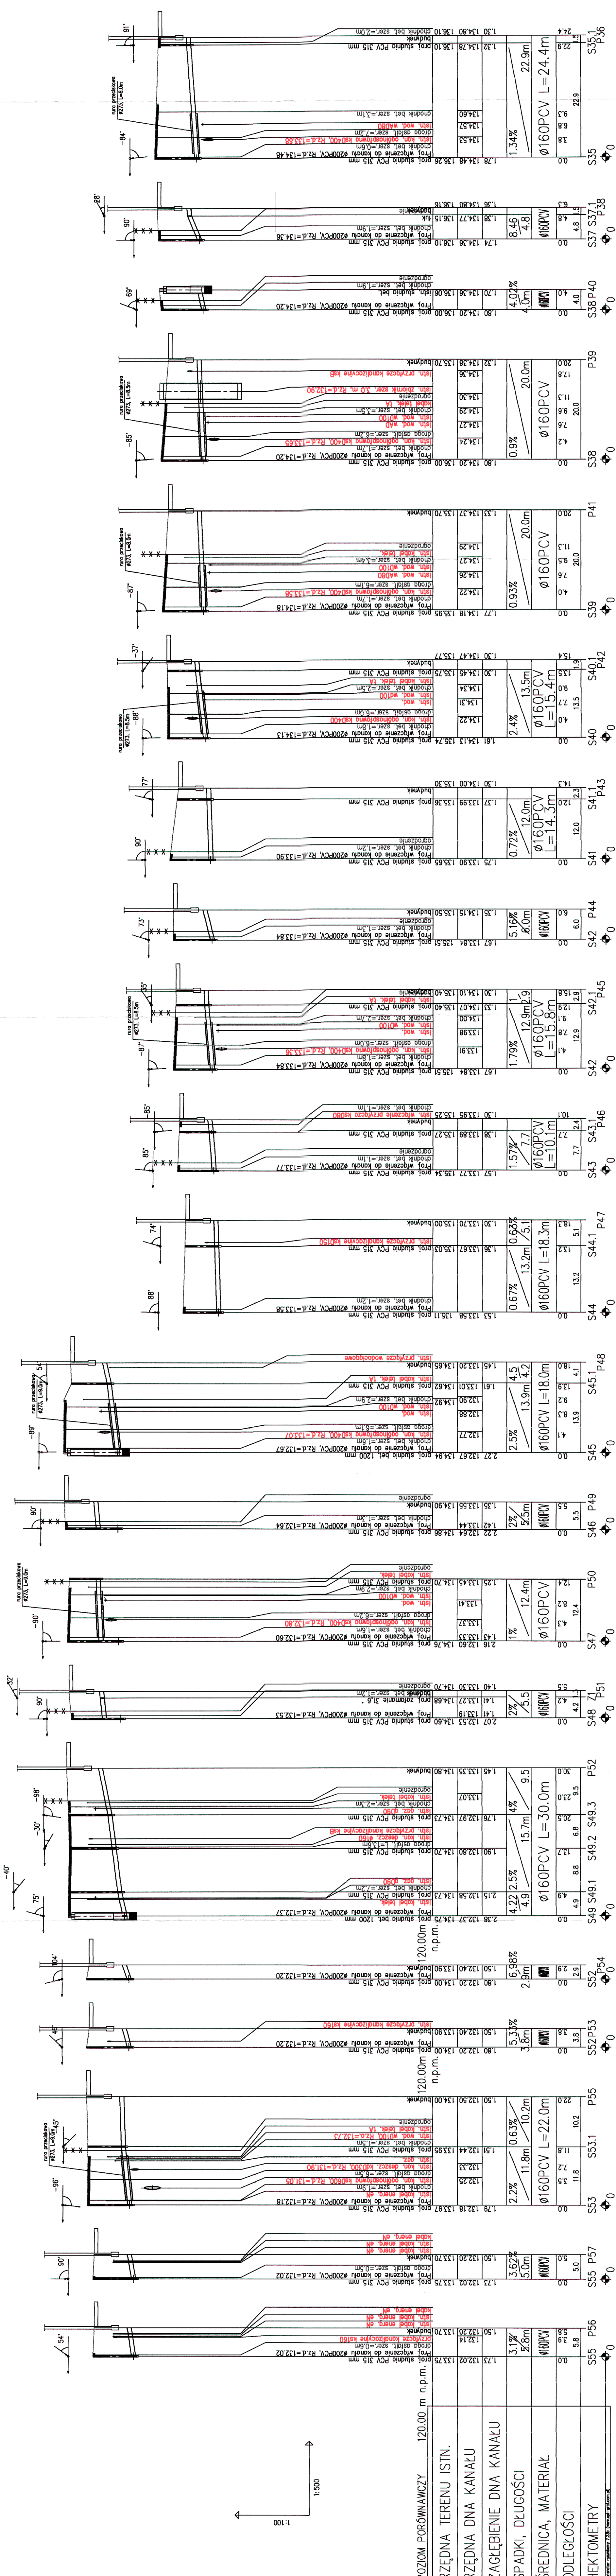

editor for neuroscience 7236 (www.epi-prof.com.pl)