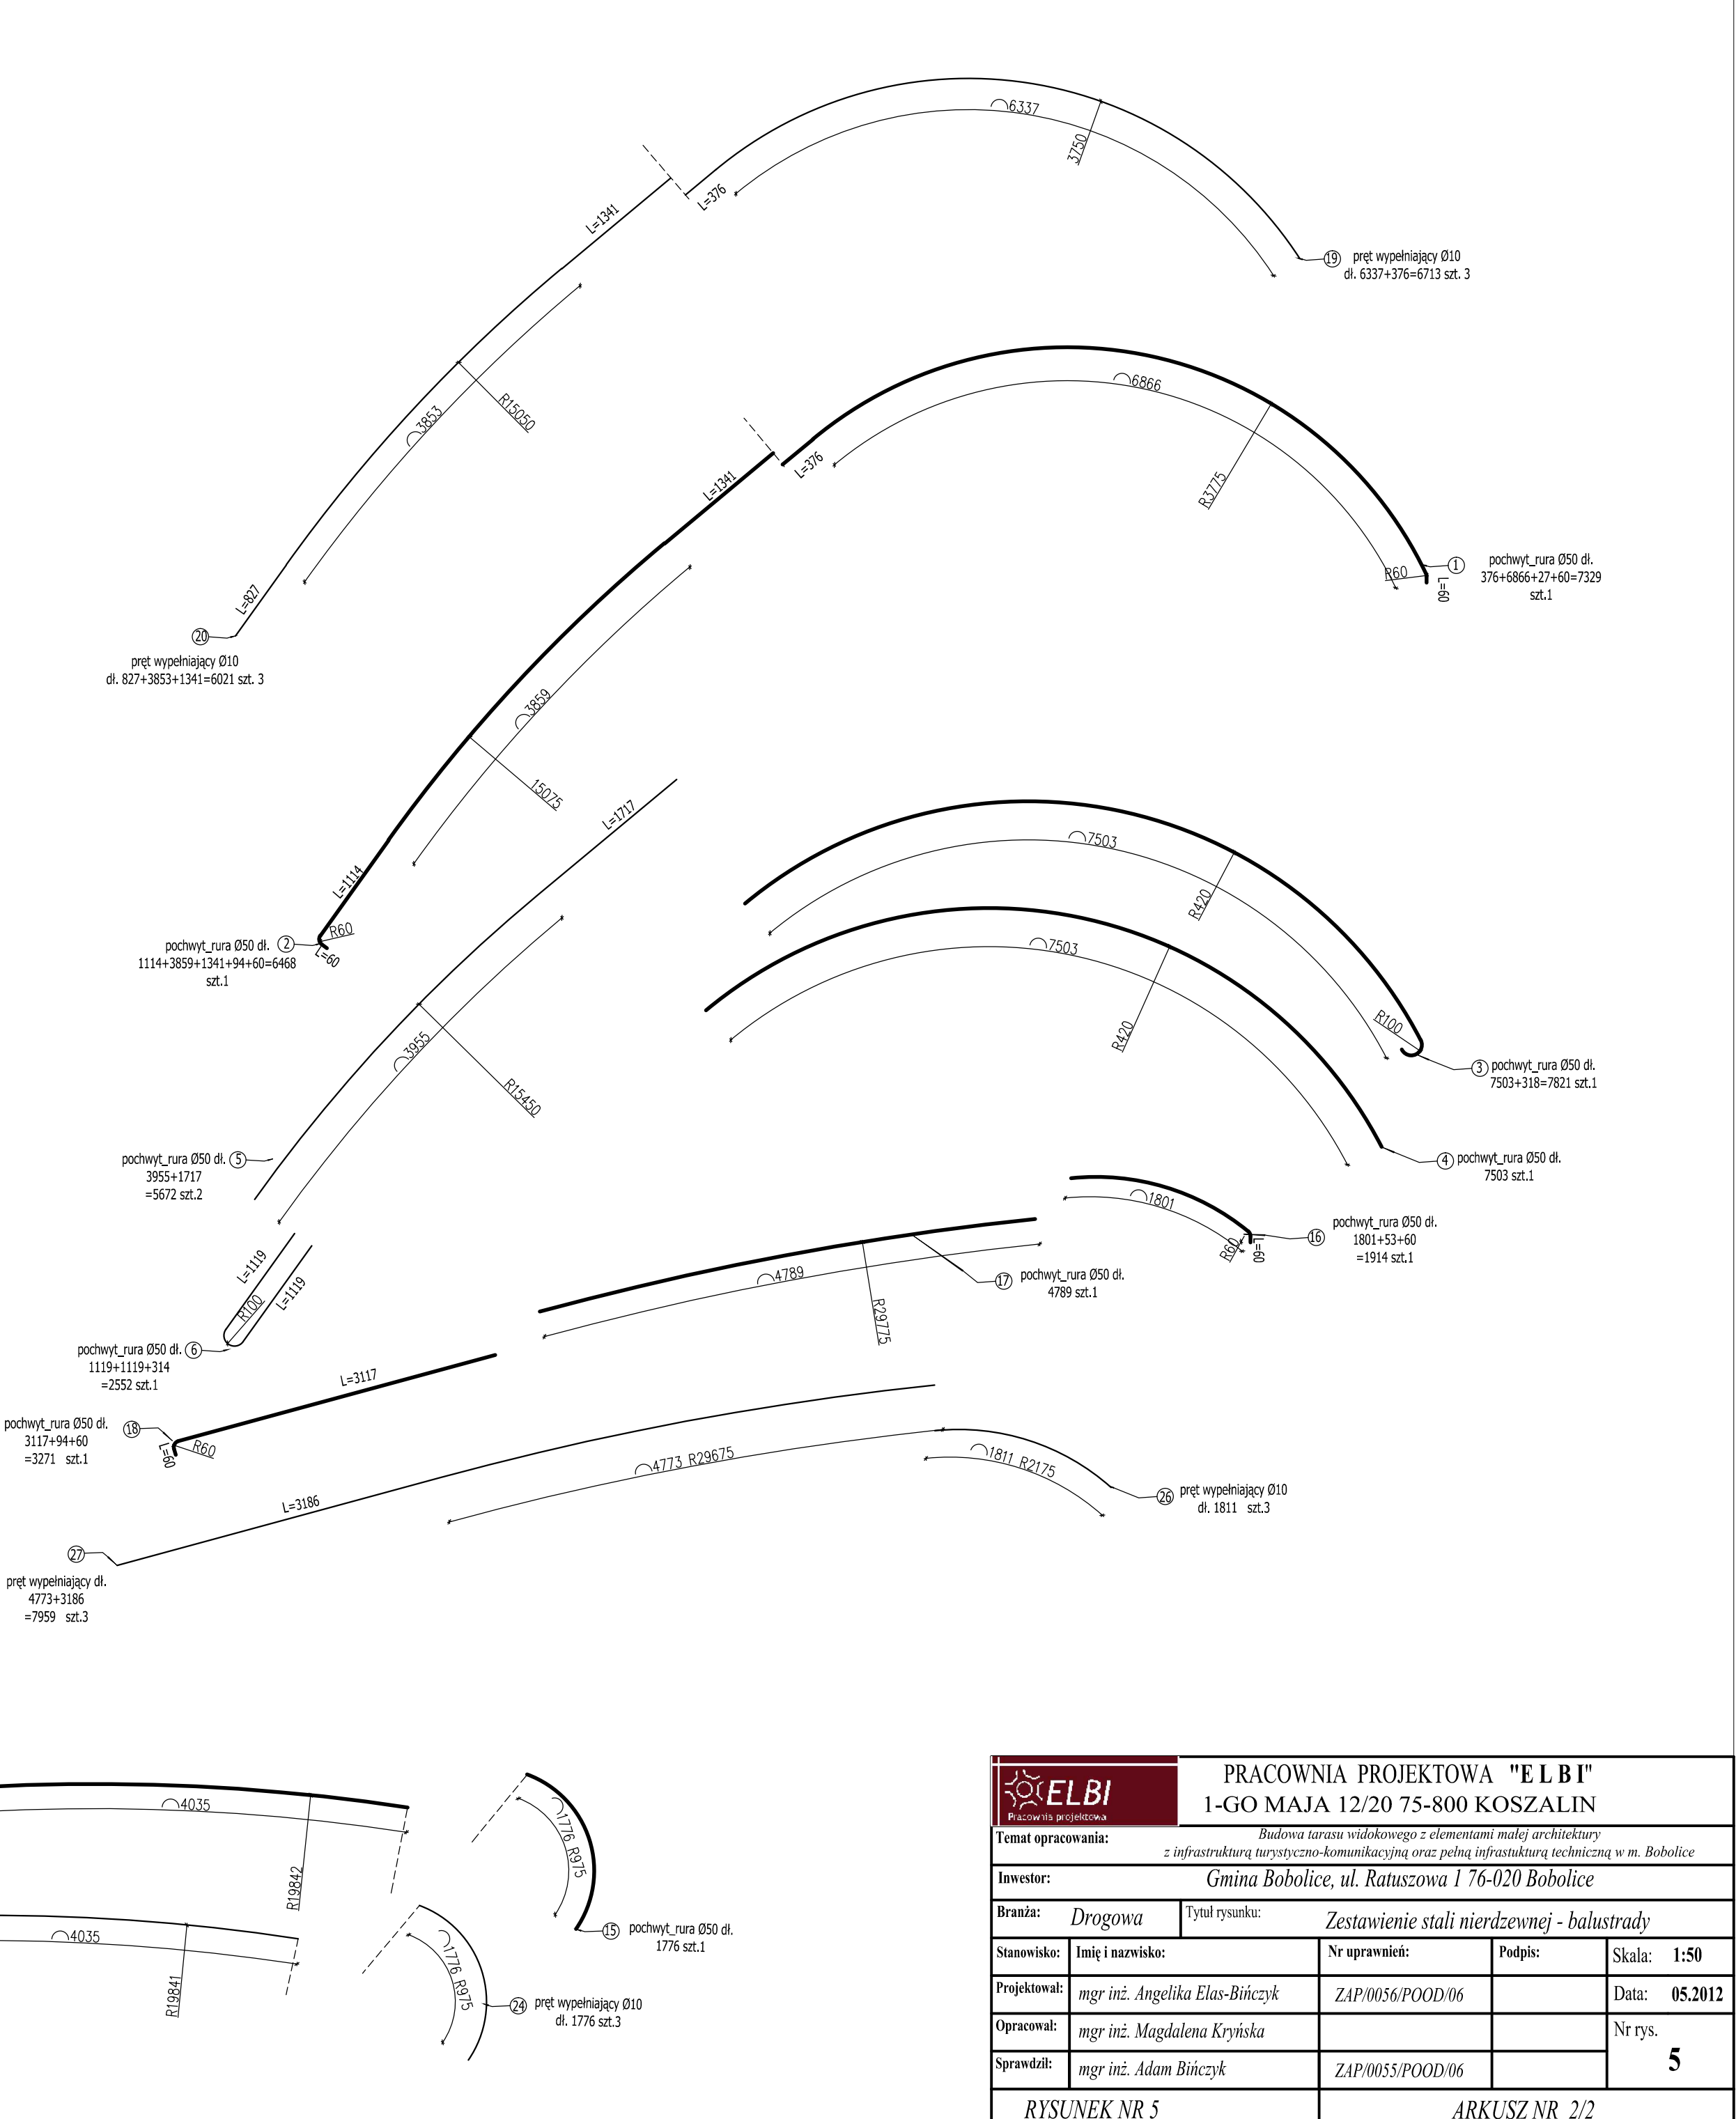


STAL: Ø50 _pochwyty rura ze stali nierdzewnej o gr. 3mm
Ø25 _mocowanie pochwyty do słupka _ rura ze stali nierdzewnej o gr. 3mm
Ø10 _pręty okrągłe wypełniające ze stali nierdzewnej przelotowe przez słupkę
* słupki wyposażone w talerzyki osłonowe zakrywające miejsce montażu

[illegible]

	PRACOWNIA PROJEKTOWA "ELBI"			
	1-GO MAJA 12/20 75-800 KOSZALIN			
	Temat opracowania: <i>Budowa tarasu widokowego z elementami małej architektury z infrastrukturą turystyczno-komunikacyjną oraz pełną infrastrukturą techniczną w m. Bobolice</i>			
	Inwestor: Gmina Bobolice, ul. Ratuszowa 1 76-020 Bobolice			
	Branża: Drogowa		Tytuł rysunku: Zestawienie stali nierdzewnej - balustrady	
Stanowisko:	Imię i nazwisko:	Nr uprawnień:	Podpis:	Skala:
Projektował:	<i>mgr inż. Angelika Elas-Bińczyk</i>	<i>ZAP/0056/POOD/06</i>		1:50
Opracował:	<i>mgr inż. Magdalena Kryńska</i>			Data: 05.2012
Sprawdził:	<i>mgr inż. Adam Bińczyk</i>	<i>ZAP/0055/POOD/06</i>		Nr rys.
				5
RYСУNEK NR 5			ARKUSZ NR 2/2	