


ZAŁĄCZNIK NR 1/3 DO DECYZJI
NR 1109
Z DNIA 14.01.2009 r.

- OZNACZENIA**
- GRANICA TERENU OPRACOWANIA
 - GRANICA EWIDENCYJNA OBRĘBU
 - LINIA ROZGRANICZAJĄCA PASA DROGOWEGO
 - DROGI KAT. POWIATOWEJ DZ. NR 404/1
OBRĘB EWID. DARGIŃ
 - DROGI KAT. GMINNEJ
DZ. NR 382, 383, OBR. EWID. DARGIŃ,
DZ. NR 7, 9/1, OBR. EWID. WOJĘCINO
 - TRASA WNIOSKOWANEJ DO BUDOWY SIECI WODOCIĄGOWEJ
PROWADZONEJ OD MIEJSCOWOŚCI BOŻNIEWICE, OBRĘB
EWID. DARGIŃ DO MIEJSCOWOŚCI WOJĘCINO OBRĘB EWID.
WOJĘCINO GM. BOBOLICE
 - MIEJSCE WŁĄCZENIA PROJ. DO BUDOWY SIECI WODOCIĄGOWEJ:
DO ISTN. SIECI WODOCIĄGOWEJ DZ. NR 371/113 M. BOŻNIEWICE
OBR. EWID. DARGIŃ
 - DO ISTN. STACJI WODOCIĄGOWEJ – DZ. NR 6/4 M. WOJĘCINO
 - ISTN. SIEĆ WODOCIĄGOWA
 - ISTN. STACJA WODOCIĄGOWA – DZ. 6/4 M. WOJĘCINO
 - ISTN. DRZEWIA DO ZACHOWANIA
 - TERENY PKP – DZ. NR 372 OBR. EWID. DARGIŃ

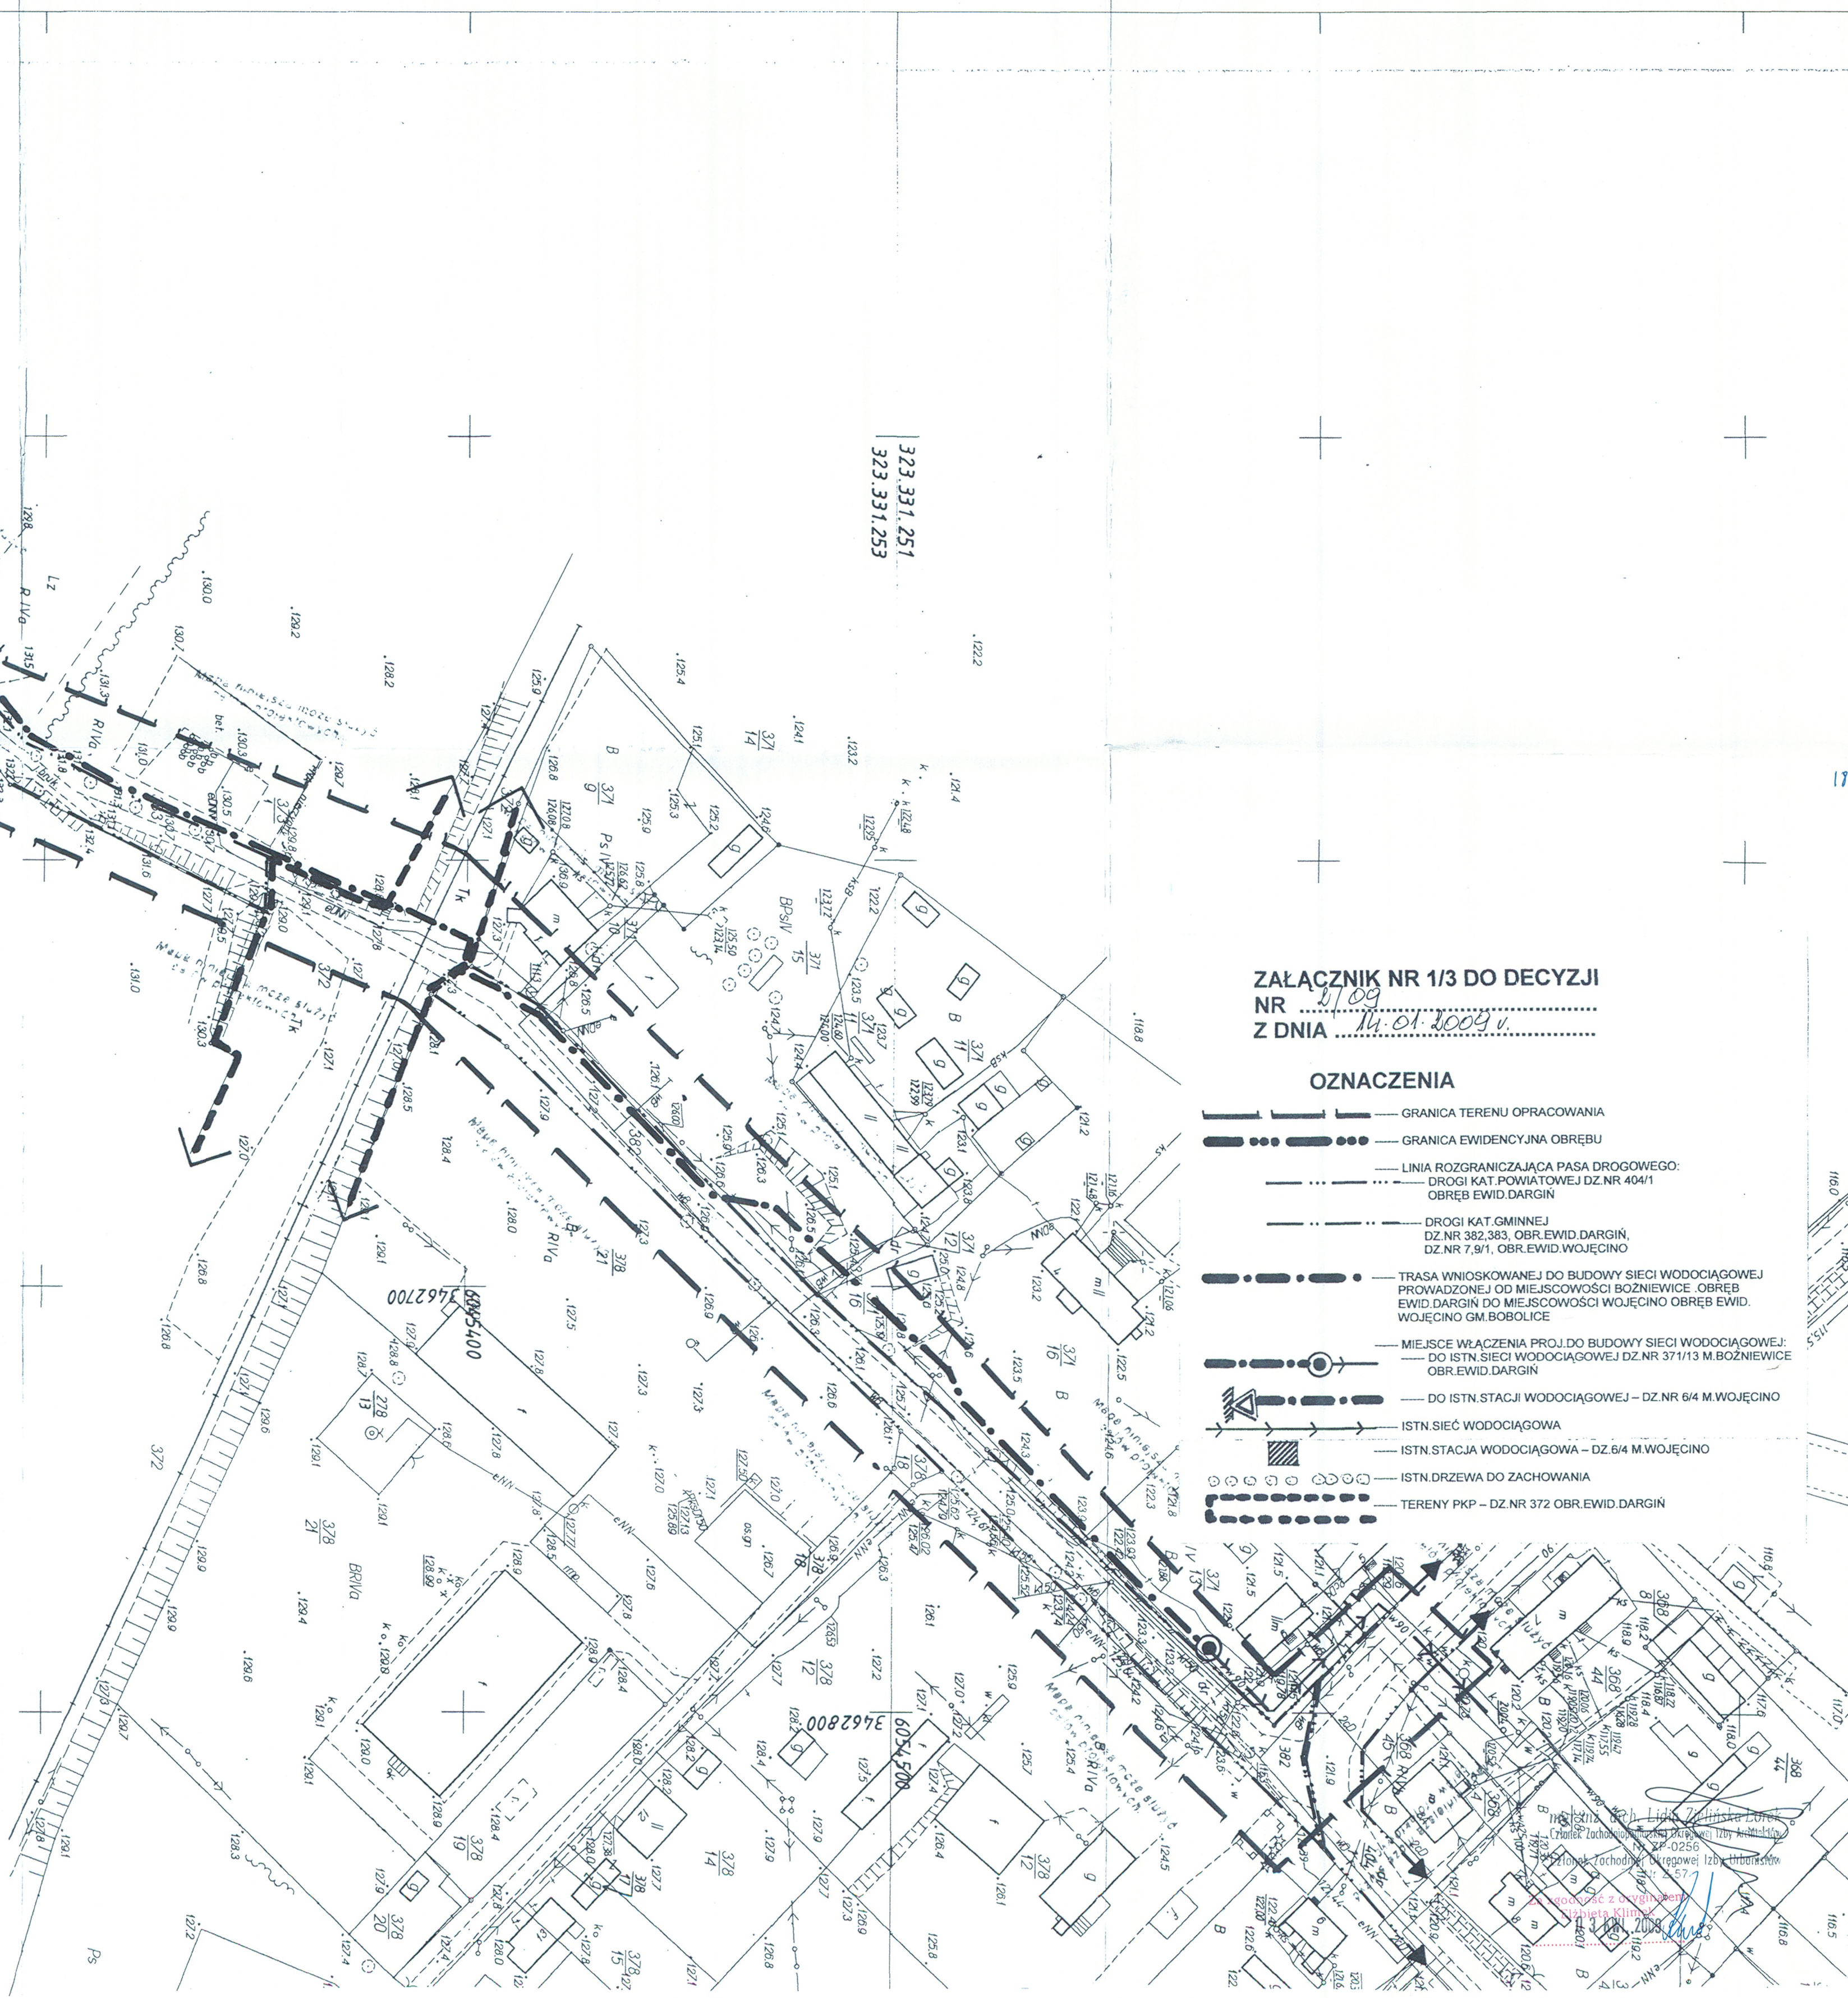

WYRÓBNIK MAPY ZASADNICZEJ
GM. BOBOLICE, OBRĘB: DARGIŃ, WOJĘCINO
Skala 1:1000

ZAKRES POMIARU 525-137/2008, 525-138/2008
KERG 525-137/2008, 525-138/2008
MAPA AKTUALNA NA DZIEŃ 10.10.2008
WYKONAŁ GEODETA UPRAWNIIONY A. KAMIŃSKI (nr upr. 12340)

ODCINEK 1

Granice dzialek wykreślono na podstawie
mapy ewidencyjnej w skali 1:5000

22.10.2008
525-137/2008, 525-138/2008
22.10.2008

22.10.2008
22.10.2008

ŁĄCZY ODCINEK NR 2